

[illegible]


1 : 500

Scale bar: 0 100 200 300 400 500 600 700 800 900 1000

North arrow: N

Handwritten notes: "Aerial photograph" and "Scale 1:500"

Handwritten numbers: "1000", "2000", "3000", "509000", "510000

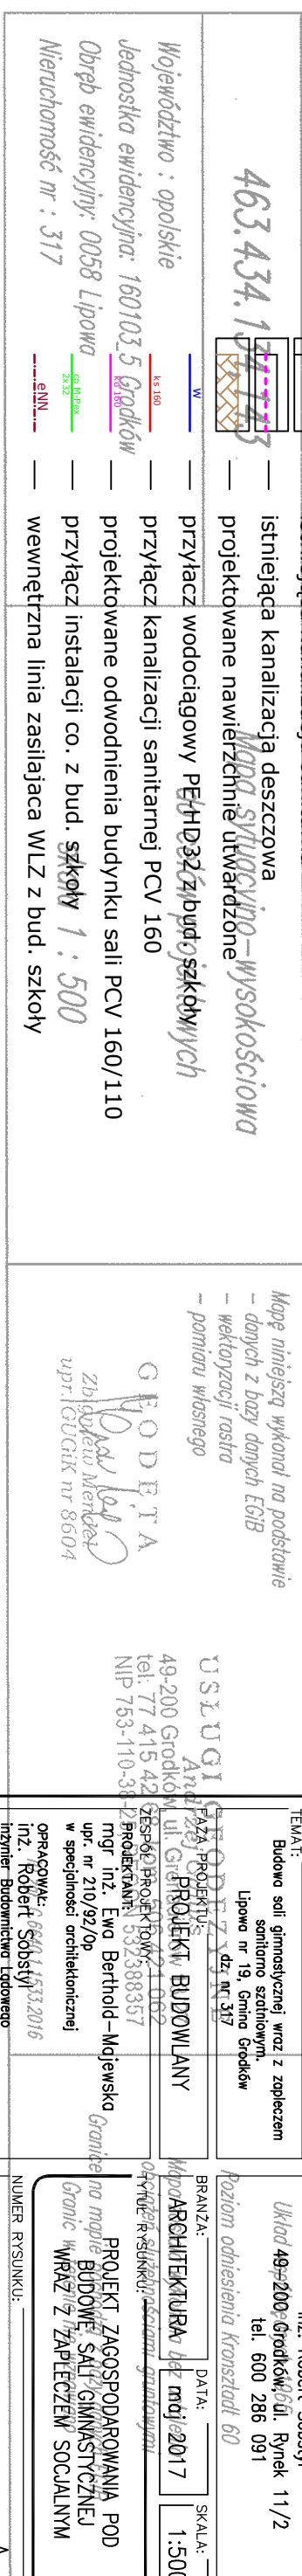

granica działki 317

projektowana sala gimnastyczna
z zapleczem socjalnym

istniejący budynek szkoły

tereny zielone biologicznie czynne

169.7

319

169.24

169.24

R11b

PS11

Możę niniejszą wykonać na podstawie

- danych z bazy danych EGiB
- wektoryzacji rostra
- pomiaru własnego

mgr inż. Ewa Berthold-Majewski
upr. nr 210/92/Op
w specjalności architektonicznej

**PROJEKT ZAGOSPODAROWANIA POD
BUDOWE SALI GIMNASTYCZNEJ**

INWESTOR: GMINA GRODKÓW ul. Warszawska 29 49-200 Grodzisk	JEDYNOŚCIA PROJEKTOWA: PROJBUD OBST. UGA PROCESU BUDOWLANEGO inż. Robert Sobstyl
TEMAT: Budowa sali gimnastycznej wraz z zapleczem szkolnym, ul. Warszawska 29 Lpoko nr 19, Gmina Grodków dz. nr 317	Układ 49-200-Grodzisk, 66a, Rynek 11/72 tel. 600 286 091
A2.2. PROJEKT: 1. Główny projekt budowlany	Branża: architektura budowlana
PROJEKT BUDOWLANY 1.500	Data: maj 2017
2. Projekt architektury wnętrz 3. Projekt zagospodarowania terenu 4. Projekt architektury krajobrazu 5. Projekt architektury technicznej	Skala: 1:500
6. Projekt architektury ogólnego zagospodarowania 7. Projekt architektury ogólnego zagospodarowania	8. Projekt architektury ogólnego zagospodarowania
mgr inż. Ewa Berthold-Majewska upr. nr 210/92/Op w specjalności architektonicznej	PROJEKT ZAGOSPODAROWANIA POD BUDOWĘ SALI GIMNASTYCZNEJ WRAZ Z ZAPLECZEM SOCJALNYM
OPRACOWAŁ: 8691/14573/2016 inż. Robert Sobstyl	NUMER RYSUNKU:

NUMER RYSUNKU: _____