


RZUT DACHU

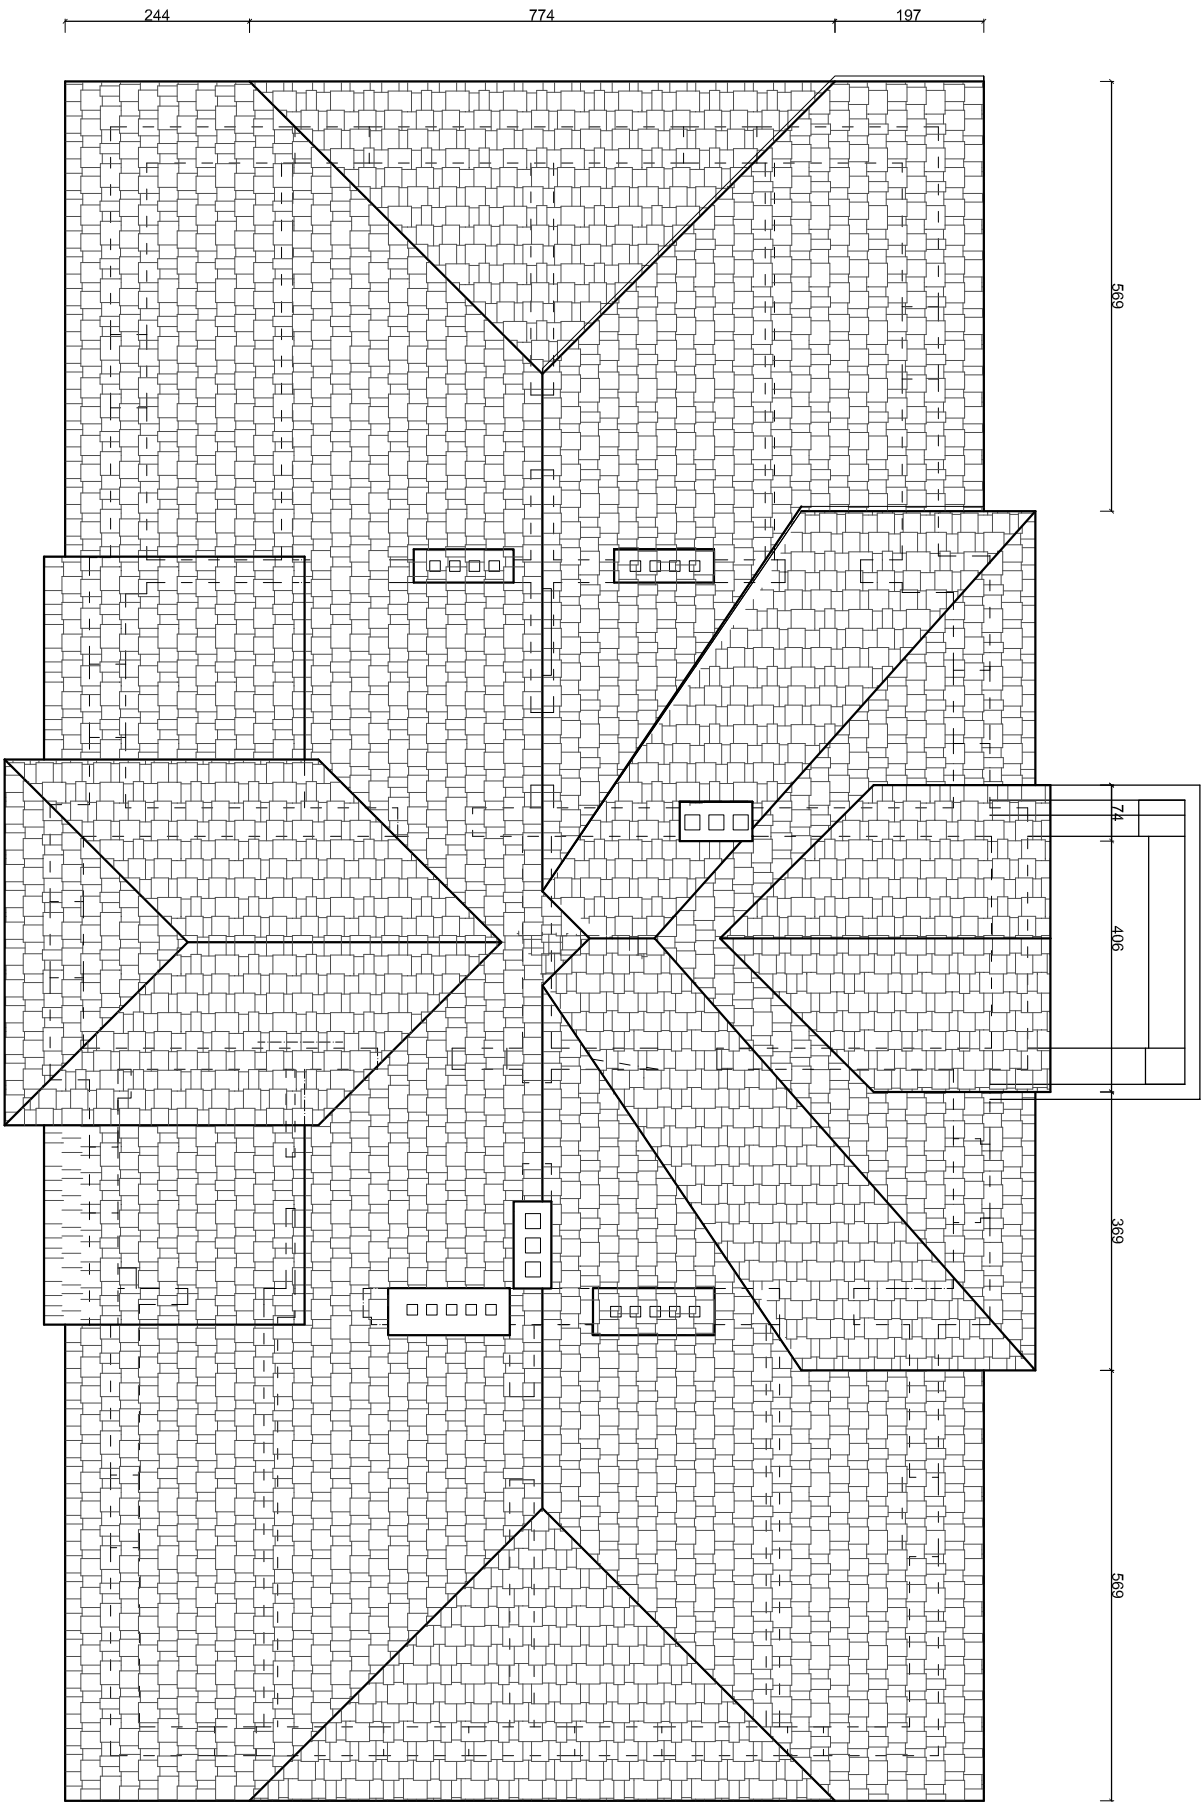

PRACOWNIA ARCHITEKTURY "PROJEKT"				45-058 OPOLĘ, UL. DZIŃSKA 40 TEL. 501589697	
www.emprojekt.pl					
ZADANIE: PRZEBUDOWA I ZMIANA SPOSOBU UZYTEKOWANIA NA ODDZIAŁ PRZEDSZKOLNY		MIEJSCOWOŚĆ: KOPICE 32		SKALA: 1:100	
Tytuł rysunku: RZUT DACHU INWENTARYZACJA				Lp. rys.: 3	
ZADANIE: PRAC.	MIEJSCOWOŚĆ: PRZEDSZKOLE	SPRACOWANIE: 21/0/92/OP	DATA: LIPIEC 2017 R.	PROJEKT	
PROJEKT	mgr inż. arch. Lena Berthold-Mogerska	Architekura			
OPRACOWANIE					
SPRAWOZDANIE					