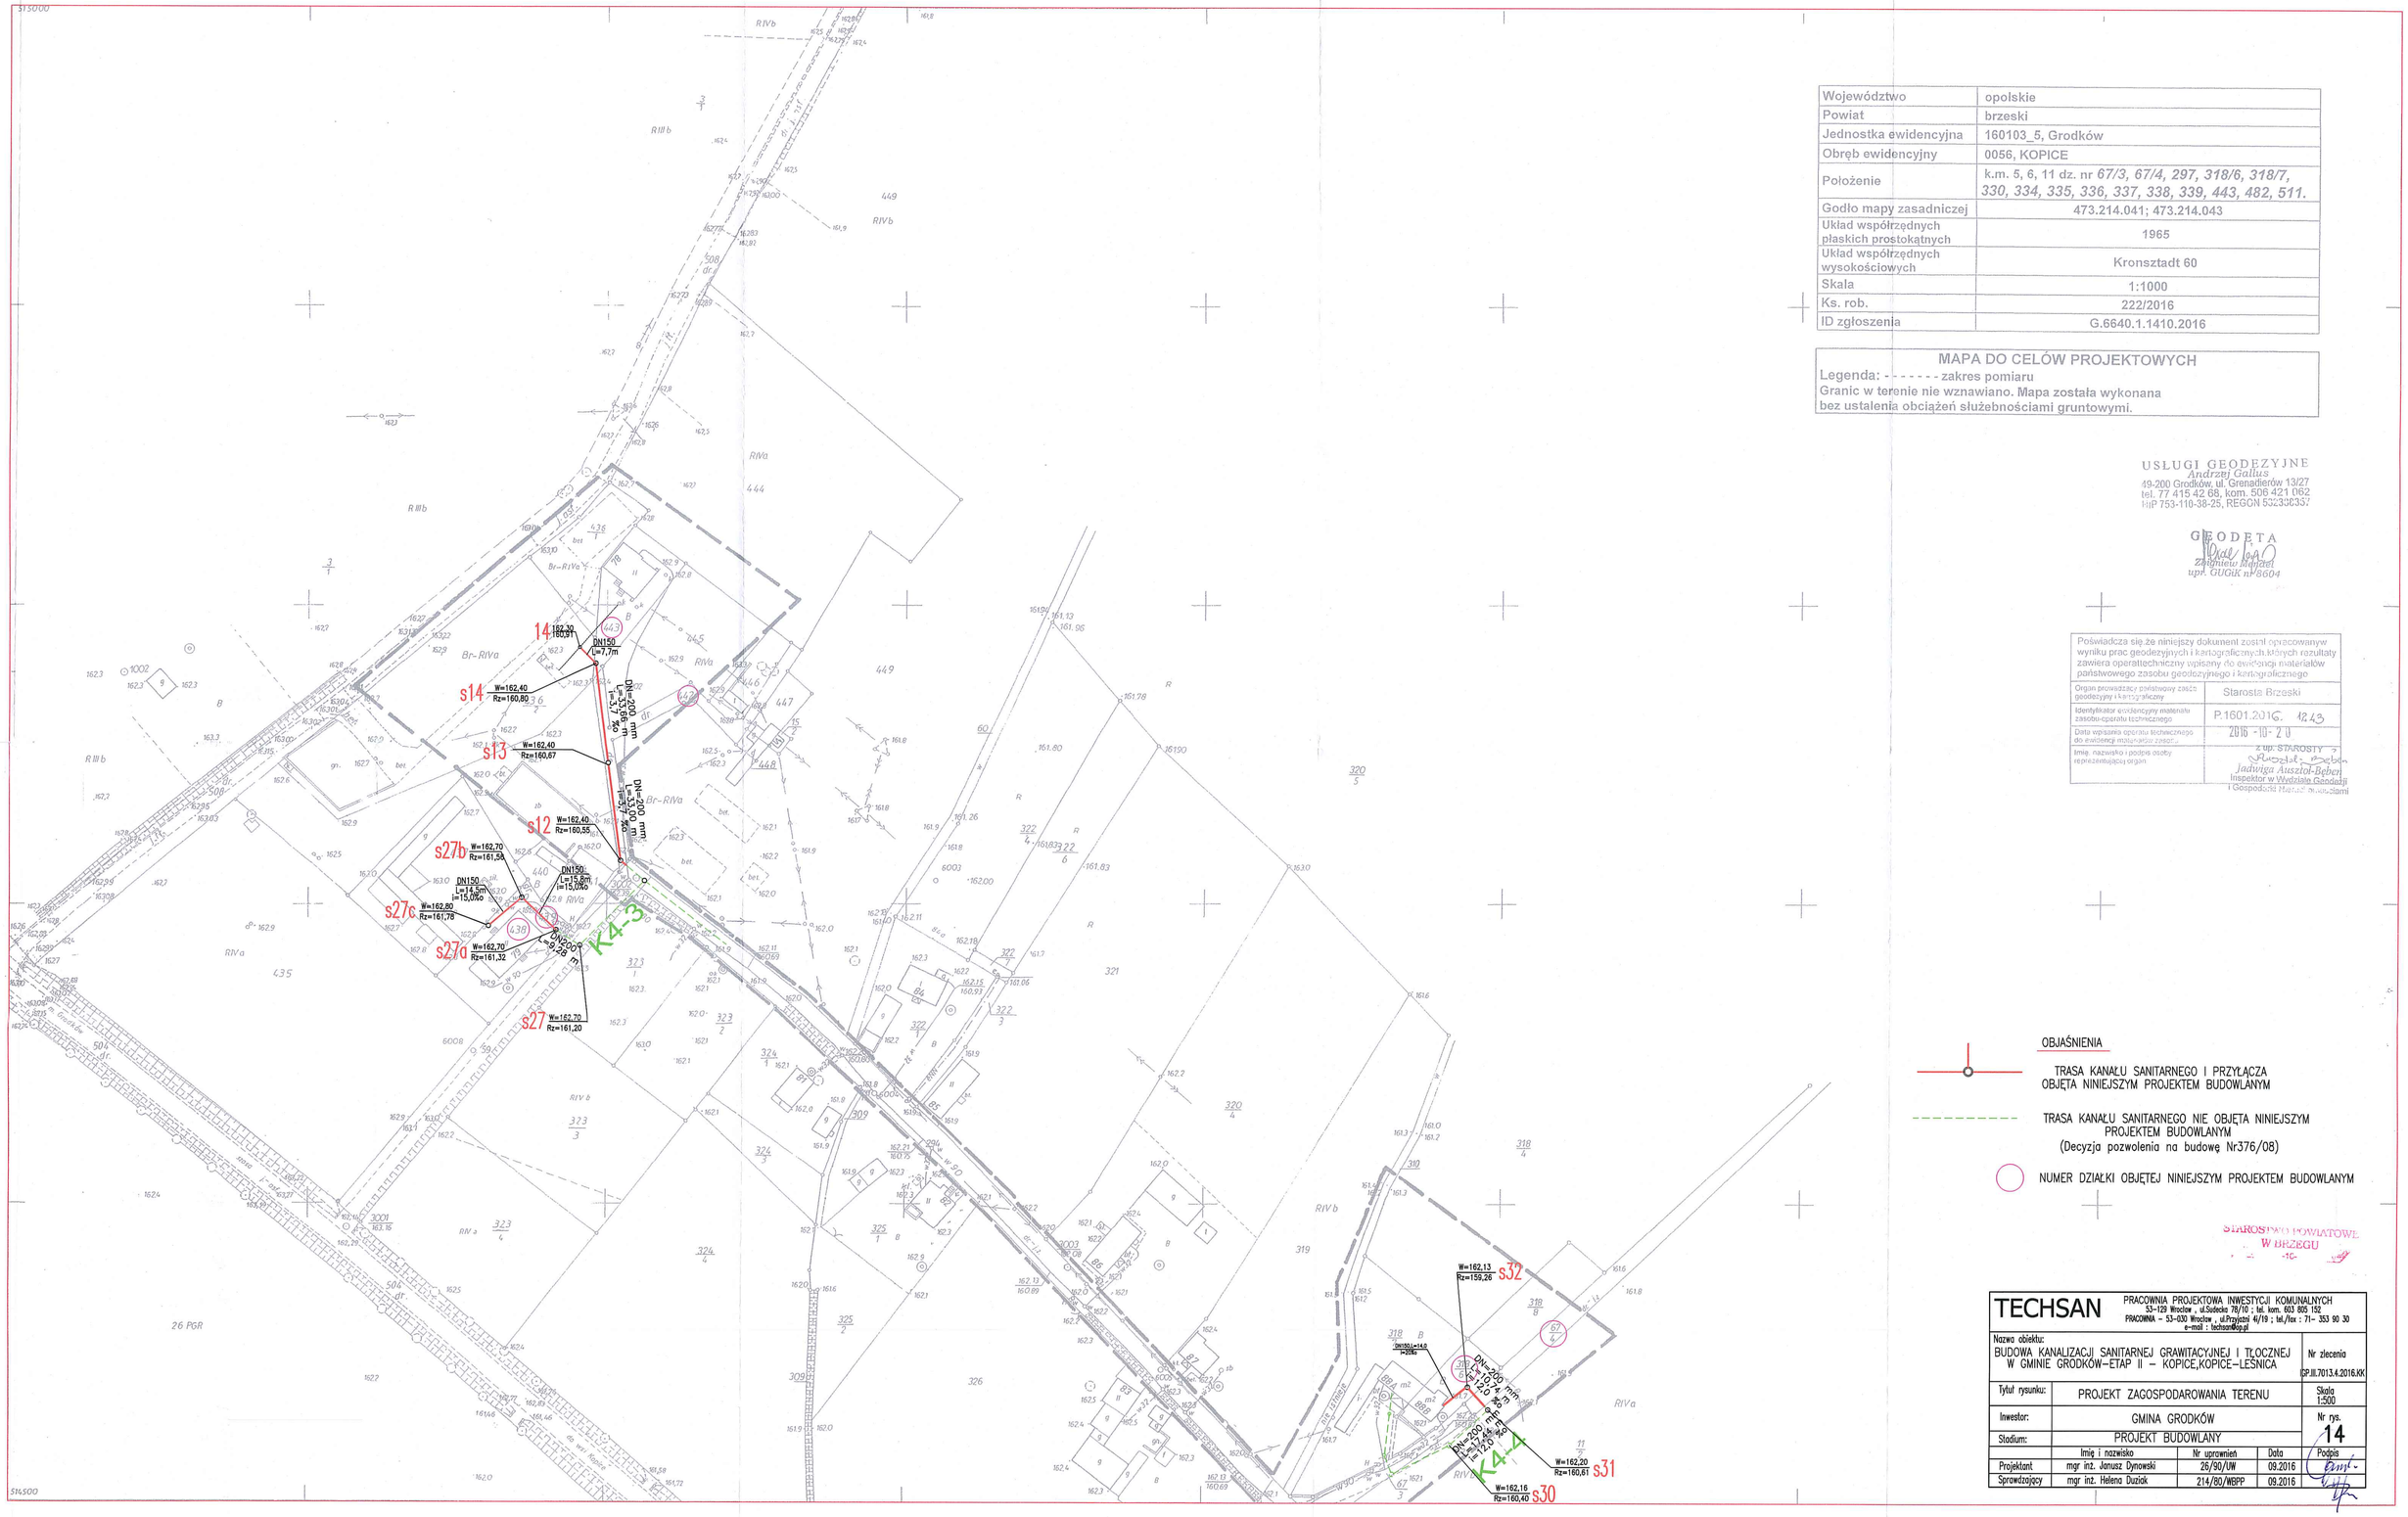

Województwo	opolskie
Powiat	brzeski
Jednostka ewidencyjna	160103_5, Grodków
Obręb ewidencyjny	0056, KOPICE
Położenie	k.m. 5, 6, 11 dz. nr *67/3, 67/4, 297, 318/6, 318/7, 330, 334, 335, 336, 337, 338, 339, 443, 482, 511.*
Godło mapy zasadniczej	473.214.041; 473.214.043
Układ współrzędnych płaskich prostokątnych	1965
Układ współrzędnych wysokościowych	Kronsztadt 60
Skala	1:1000
Ks. rob.	222/2016
ID zgłoszenia	G.6640.1.1410.2016

MAPA DO CELÓW PROJEKTOWYCH

Legenda: - - - - - - - zakres pomiaru

Granic w terenie nie wznawiano. Mapa została wykonana bez ustalenia obciążeń służebnościami gruntowymi.

USŁUGI GEODEZYJNE
Andrzej Gallus
49-200 Grodków, ul. Grenadierów 13/27
tel. 77 415 42 68, kom. 506 421 062
NIP 753-110-38-25, REGON 532366337

GEODETA
Andrzej Gallus
Zawodowy Geodeta
upr. GUGiK nr 8604

Poświadcza się, że niniejszy dokument został opracowany w wyniku prac geodezyjnych i kartograficznych, których rezultaty zawiera operat techniczny wpisany do ewidencji materiałów państwowego zasobu geodezyjnego i kartograficznego

Organ prowadzący państwowy zasób geodezyjny i kartograficzny	Starosta Brzeski
Identyfikator ewidencyjny materiału zasobu-operatu technicznego	P.1601.2016. 1243
Data wpisania operatu technicznego do ewidencji materiałów zasobu	2016 -10- 20
Imię, nazwisko i podpis osoby reprezentującej organ	Z UP. STAROSTY Jadwiga Ausztol-Bebel Inspektor w Wydziale Geodezji i Gospodarki Nieruchomościami

OBJAŚNIENIA

TRASA KANAŁU SANITARNEGO I PRZYŁĄCZA OBJĘTA NINIEJSZYM PROJEKTEM BUDOWLANYM

TRASA KANAŁU SANITARNEGO NIE OBJĘTA NINIEJSZYM PROJEKTEM BUDOWLANYM (Decyzja pozwolenia na budowę Nr376/08)

NUMER DZIAŁKI OBJĘTEJ NINIEJSZYM PROJEKTEM BUDOWLANYM

STAROSTWO POWIATOWE W BRZEGU

TECHSAN	PRACOWNIA PROJEKTOWA INWESTYCJI KOMUNALNYCH 53-129 Wrocław, ul.Sudecka 78/10 ; tel. kom. 603 805 152 PRACOWNIA – 53-030 Wrocław, ul.Przyjaźni 4i/19 ; tel./fax : 71- 353 90 30 e-mail : techsan@op.pl			
Nazwa obiektu: BUDOWA KANALIZACJI SANITARNEJ GRAWITACYJNEJ I TŁOCZNEJ W GMINIE GRODKÓW–ETAP II – KOPICE,KOPICE–LEŚNICA				Nr zlecenia GP.III.7013.4.2016.KK
Tytuł rysunku:	PROJEKT ZAGOSPODAROWANIA TERENU			Skala 1:500
Inwestor:	GMINA GRODKÓW			Nr rys. 14
Stadium:	PROJEKT BUDOWLANY			
	Imię i nazwisko	Nr uprawnień	Data	Podpis
Projektant	mgr inż. Janusz Dynowski	26/90/UW	09.2016	
Sprawdzający	mgr inż. Helena Duzik	214/80/WBPP	09.2016	

Za zgodność z oryginałem
TECHSAN
KIEROWNIK PRACOWNI
mgr inż. Janusz Dynowski