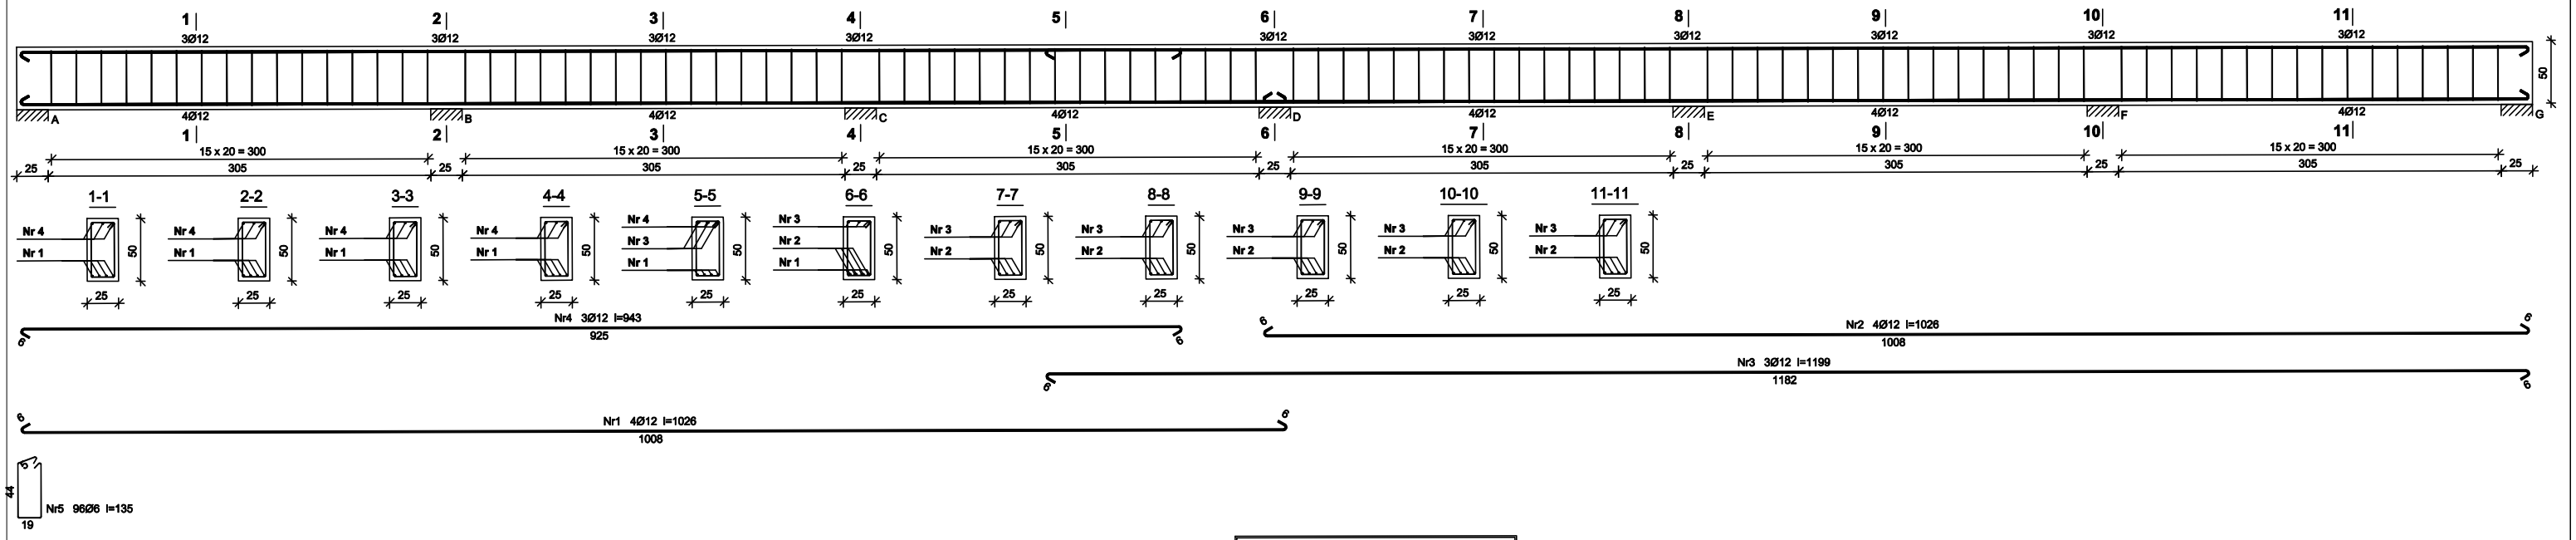

Beton	**B25** (C20/25)
Stal	Rb500
Otulina	30 mm

Wykaz zbrojenia

Nr	Średnica [mm]	Długość [cm]	Liczba [szt.]	Długość ogólna [m] St0S-b Ø6	Długość ogólna [m] St0S-b Ø12
1.	12	1026	4		41,04
2.	12	1026	4		41,04
3.	12	1199	3		35,97
4.	12	943	3		28,29
5.	6	135	96	129,60	
Długość ogólna wg średnic [m]				129,6	146,4
Masa 1mb pręta [kg/mb]				0,222	0,888
Masa prętów wg średnic [kg]				28,8	130,0
Masa prętów wg gatunków stali [kg]				158,8	
Masa całkowita [kg]				**159**	

OBIEKT: SZATNIE SPORTOWE		ADRES: STAROWICE DOLNE GM.GRODKÓW dz. nr			
TYTUŁ RYSUNKU: *BELKA B1 25X50*					SKALA: *1:50* NR RYS.: K5
ZAKRES PRAC:	IMIĘ I NAZWISKO PROJEKTANTA	SPECJALNOŚĆ:	NR UPRAWNIEŃ	DATA:	PODPIS:
PROJEKT	inż. Stefan Warzecha	Konstrukcja	179/82/Op	LUTY 2018 R.	
OPRACOWANIE					
SPRAWDZENIE	mgr inż. arch. Ewa Berthold-Majewska	Konstrukcja	210/92/OP		