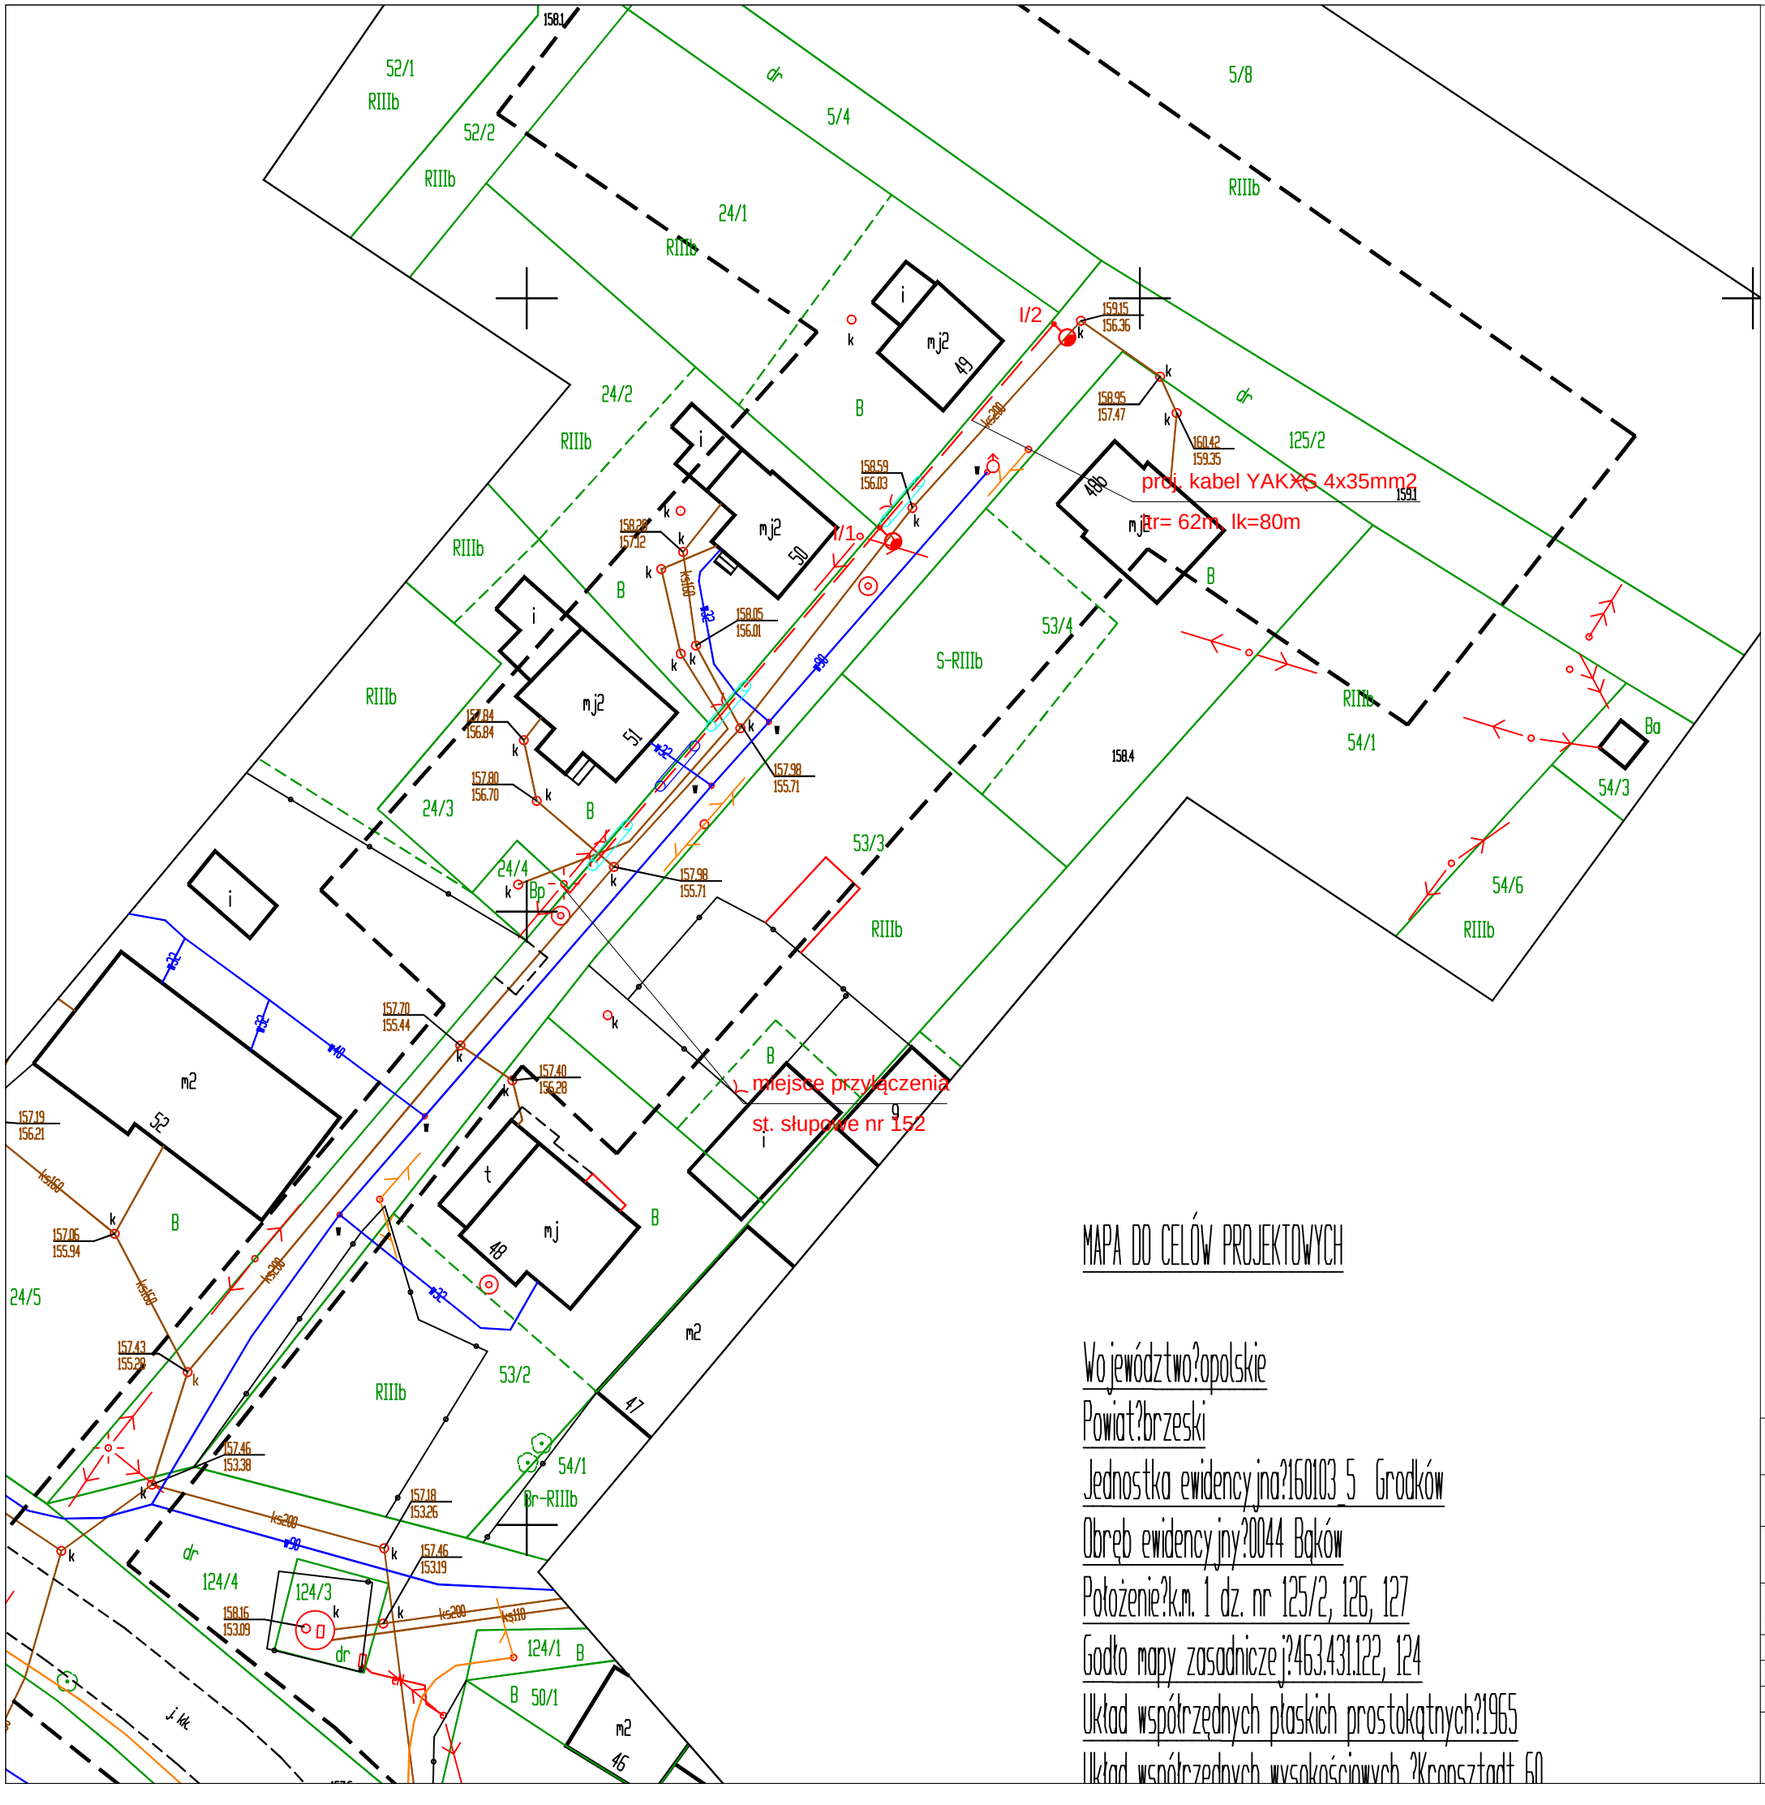


# MAPA DO CELÓW PROJEKTOWYCH

Województwo?opolskie
Powiat?brzeski
Jednostka ewidencyjna?160103_5_Grodków
Obręb ewidencyjny?0044 Bąków
Położenie?k.m. 1 dz. nr 125/2, 126, 127
Godło mapy zasadnicze j?463.431.122, 124
Układ współrzędnych płaskich prostokątnych?1965
Układ współrzędnych wysokościowych ?Kronsztadt 60

LEGENDA:

- proj. oświetlenie uliczne,wysokość słupa 8m z wysięgnikiem spawanym 1.1m, z oprawą led 48W (55W), barwa światła 5000K
- projektowana linia kablowa ośw. drogowego typu YAKXS 4 x 35mm2
- projektowana rura osłonowa gładka 75 w kolorze niebieskim
- projektowana rura osłonowa karbowana 75 w kolorze niebieskim

PPELTECHLEN
PRACOWNIA PROJEKTOWA ELTECHLEN SEBASTIAN KULIK
42-700 LUBLINIEC, UL. OLESKA 85
tel.: +48 505 068 618 e-mail: ppe.biuro@gmail.com

| | | | | |
|---|---|---|---|---|
| Inwestor: | URZAD MIEJSKI W GRODKOWIE<br>UL.WARSZAWSKA 29<br>49-200 GRODKÓW | | | |
| Temat: | OŚWIETLENIE ULICZNE W NIEKTÓRYCH MIEJSCOWOŚCIACH GMINY GRODKÓW - ETAP II BĄKÓW | | | |
| Faza projektu: | PROJEKT BUDOWLANY I WYKONAWCZY<br>BRANŻA ELEKTRYCZNA | | | |
| Projektant: | mgr inż. Sebastian Kulik | upr.: SLK/4170/POOE/12 | | Data oprac.: 10.2016 r. |
| Współpraca: | mgr inż. Jarosław Topoła | | | |
| Sprawdził: | inż. Piotr Budzyński | upr.: UAN-VIII-7342/110/94 | | Skala: 1:500 |
| Tytuł rysunku: | PLAN SYTUACYJNY | | | Nr rysunku: 2.3 |