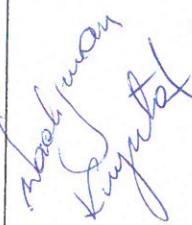




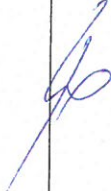


PROTOKÓŁ NARADY KOORDYNACYJNEJ

W dniach od 15.12.2016 do 16.12.2016 w Starostwie Powiatowym w Brzegu przeprowadzona została w formie bezpośredniej/elektronicznej/częściowo elektronicznej narada koordynacyjna.

1. Opis przedmiotu narady: propozycja usytuowania sieci elektroenergetycznej oświetlenia ulic zlokalizowanej w obrębie Żelazna dz. 332,290,130,298,330,331,348 gm. Grodków
2. Wnioskodawca: Pracownia Projektowa ELTECHLEN SEBASTIAN KULIK 42-700 Lubliniec ul. Oleska 85
3. Przewodniczący narady: Ewa Kluska – z-ca Naczelnika Wydziału Geodezji i Gospodarki Nieruchomościami.
4. Uczestnicy narady:

Nazwisko i imię uczestnika	Nazwa reprezentowanego podmiotu	Stanowisko uczestnika narady	Podpis uczestnika narady
	ZSW Opole OT. Grodków	Nie dotyczy	
ROGIMOWICZ MARIAN	GDDKA OPOLÉ	NIE DOTYCZY	
Serebura Tadeusz	OGP 641 - SCS KEM	nie dotyczy	

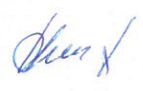Nazwisko i imię uczestnika	Nazwa reprezentowanego podmiotu	Stanowisko uczestnika narady	Podpis uczestnika narady
Małgorzata Pielichowska	NOTIA S.A.	Uzgodniono	
Antoni Rok	PSG Zubrie RUG Breg	nie dotyczy	
KUBAŃSKI ZBIGNIEW	Grodziszche Kodougi i Kowalscy Sp. z o.o.	Nie umosimy uwag.	stanowisko uczestnika narady przedstawia drogę komunikacji elektronicznej
ŚWIĄTEK KAMILA	OGP GAZ-SYSTEM Oddz. Wrocław	Opiniujemy pozytywnie.	stanowisko uczestnika narady przedstawia drogę komunikacji elektronicznej
KACZMAREK IRENEUSZ	TAURON Dystrybucja S.A. Oddz. Opole	Uzgodniono 2 uwagi: 1. Załącznik normatywny odległości (m.in. od fundamentów i słupów). 2. Brak technicznych uzasadnień w Wykazie Przygotowania i Rozliczeń (SR)	stanowisko uczestnika narady przedstawia drogę komunikacji elektronicznej

5. Podmioty wezwane na naradę, których przedstawiciele w niej nie uczestniczyli;

Nazwa reprezentowanego podmiotu
Pracownia Projektowa ELTECHLEN SEBASTIAN KULIK
Burmistrz Grodkowa
TAURON Dystrybucja S.A. (Rejon Dystrybucji Zachód)
Energetyka Ciepła Opolszczyzny (ECO S.A.)
Brzeskie Przedsiębiorstwo Energetyki Ciepłej
PROWOD Czarnowasy
Orange Polska
Przedsiębiorstwo Wodociągów i Kanalizacji w Brzegu
Zakład Gospodarki Komunalnej w Lubszy zs. w Śmiechowicach
Usługi Wodno-Kanalizacyjne HYDRO-LEW Sp. z o.o.
EKO-Skarbimierz
Zakład Gospodarki Komunalnej w Olszance zs. w Czeskiej Wsi
Zarząd Dróg Powiatowych

6. Treść protokołu uzgodniono z osobami, które uczestniczyły w naradzie za pomocą środków komunikacji elektronicznej.

.....
(podpis protokolanta)

16.12.2016
.....
z up. STAROSTY
Ewa Kluska
z-ca Naczelnika Wydziału Geodezji
i Gospodarki Nieruchomościami.
(podpis przewodniczącego narady)

Archiwizacja

G.6630.1. 154.2016

LEGENDA:


proj. oświetlenie kościoła , naświetlacz LED 103W , barwa światła 4000K, słup aluminiowy 5m

projektowana linia kablowa ośw. drogowego typu YAKXS 4 x 35mm2

projektowana rura osłonowa gładka 75 w kolorze niebieskim

projektowana rura osłonowa karbowana 75 w kolorze niebieskim

Stwierdza się, że niniejsza dokumentacja w zakresie instalacji elektrycznych i elektroenergetycznych osłonek ulic

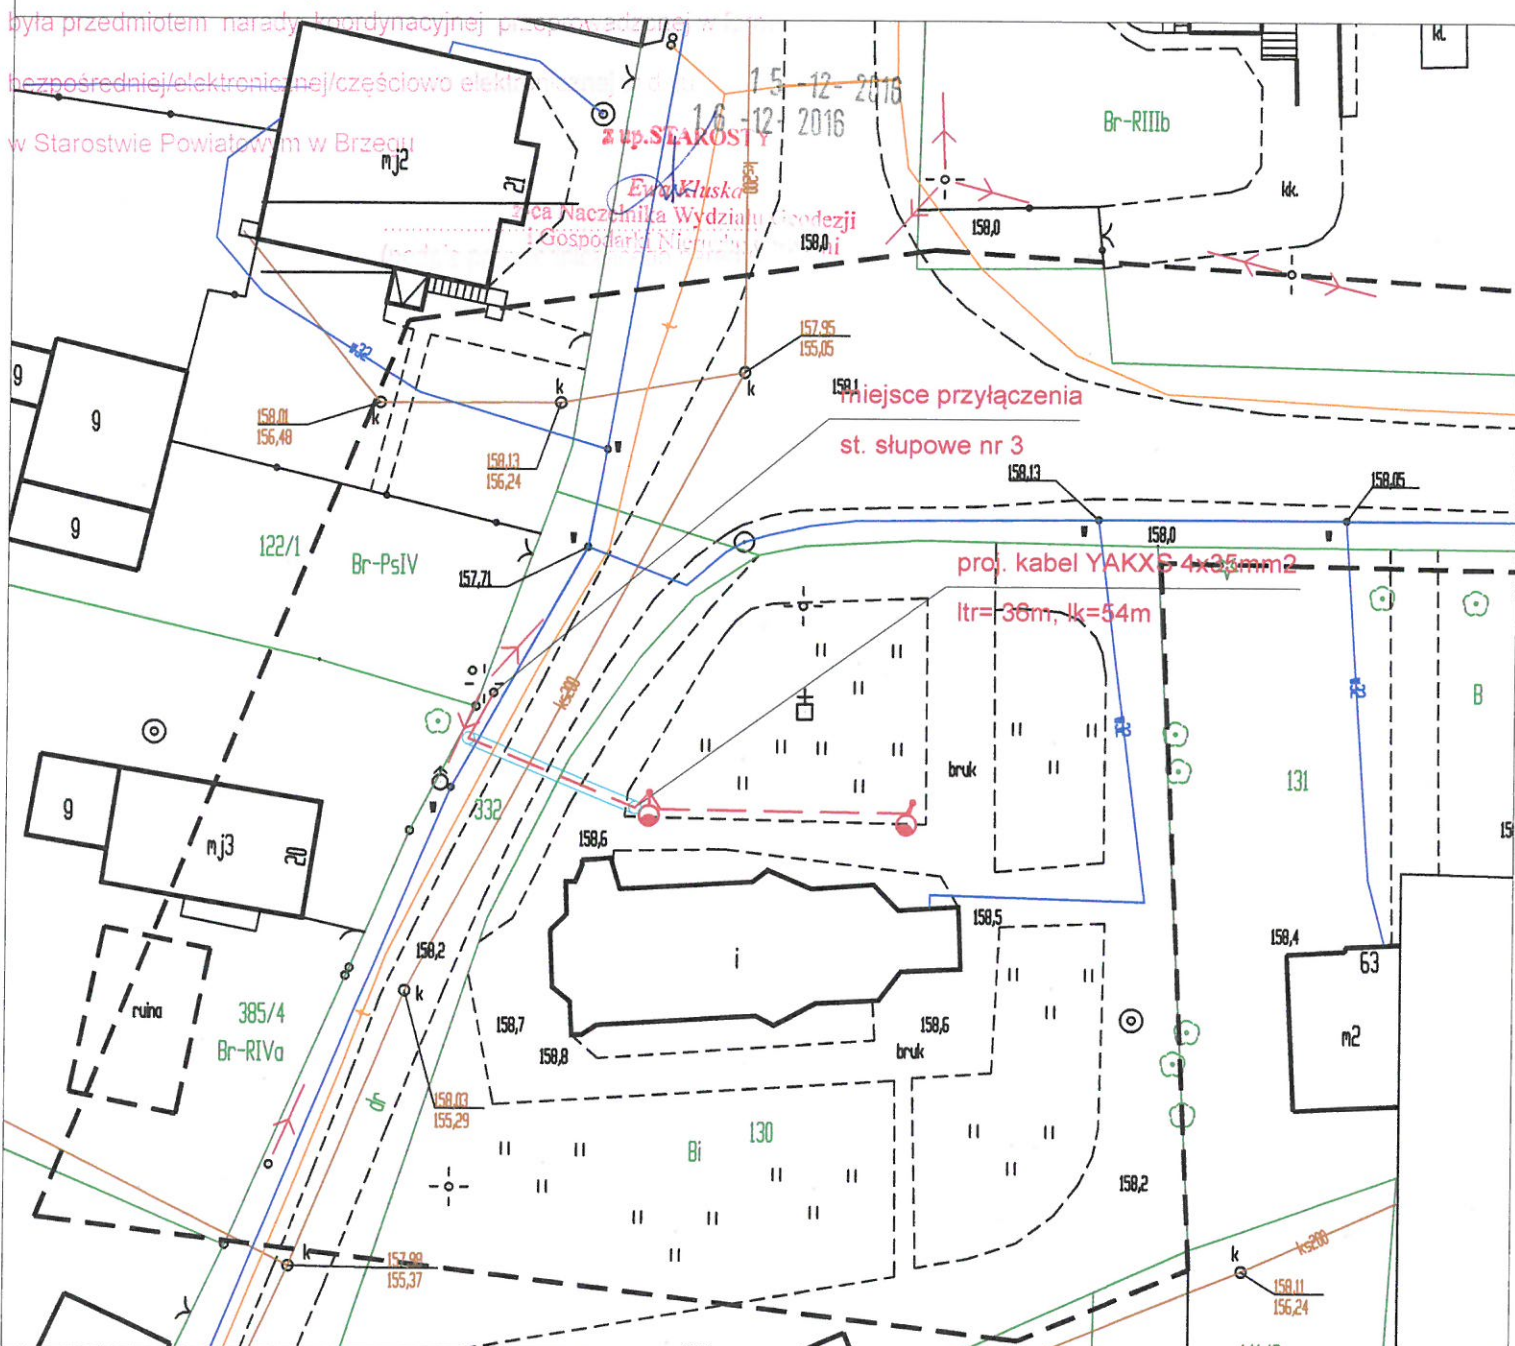



ZA ZGODNOŚĆ
Z ORYGINAŁEM

mgr inż. Sebastian Kulik
Uprawnienia budowlane numer ewidencyjny
SLK/4170/POOE/12
do projektowania w specjalności inżynierskiej
w zakresie sieci, instalacji i urządzeń
elektrycznych i elektroenergetycznych
bez ograniczeń

PPELTECHLEN

PRACOWNIA PROJEKTOWA ELTECHLEN SEBASTIAN KULIK
42-700 LUBLINIEC, UL. OLESKA 85
tel.: +48 505 068 618 e-mail: ppe.biuro@gmail.com

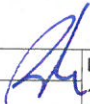Inwestor:	URZĄD MIEJSKI W GRODKOWIE UL. WARSZAWSKA 29 49-200 GRODKÓW		
Temat:	OŚWIETLENIE ULICZNE W NIEKTÓRYCH MIEJSCOWOŚCIACH GMINY GRODKÓW - ETAP II ŻELAZNA		
Faza projektu:	PROJEKT BUDOWLANY I WYKONAWCZY BRANŻA ELEKTRYCZNA		
Projektant:	mgr inż. Sebastian Kulik	upr.: SLK/4170/POOE/12	 Data oprac.: 10.2016 r. Skala: 1:500 Nr rysunku:
Współpraca:	mgr inż. Jarosław Topola		
Sprawdził:	inż. Piotr Budzyński	upr.: UAN-VIII-7342/110/94	
Tytuł rysunku:	PLAN SYTUACYJNY		2

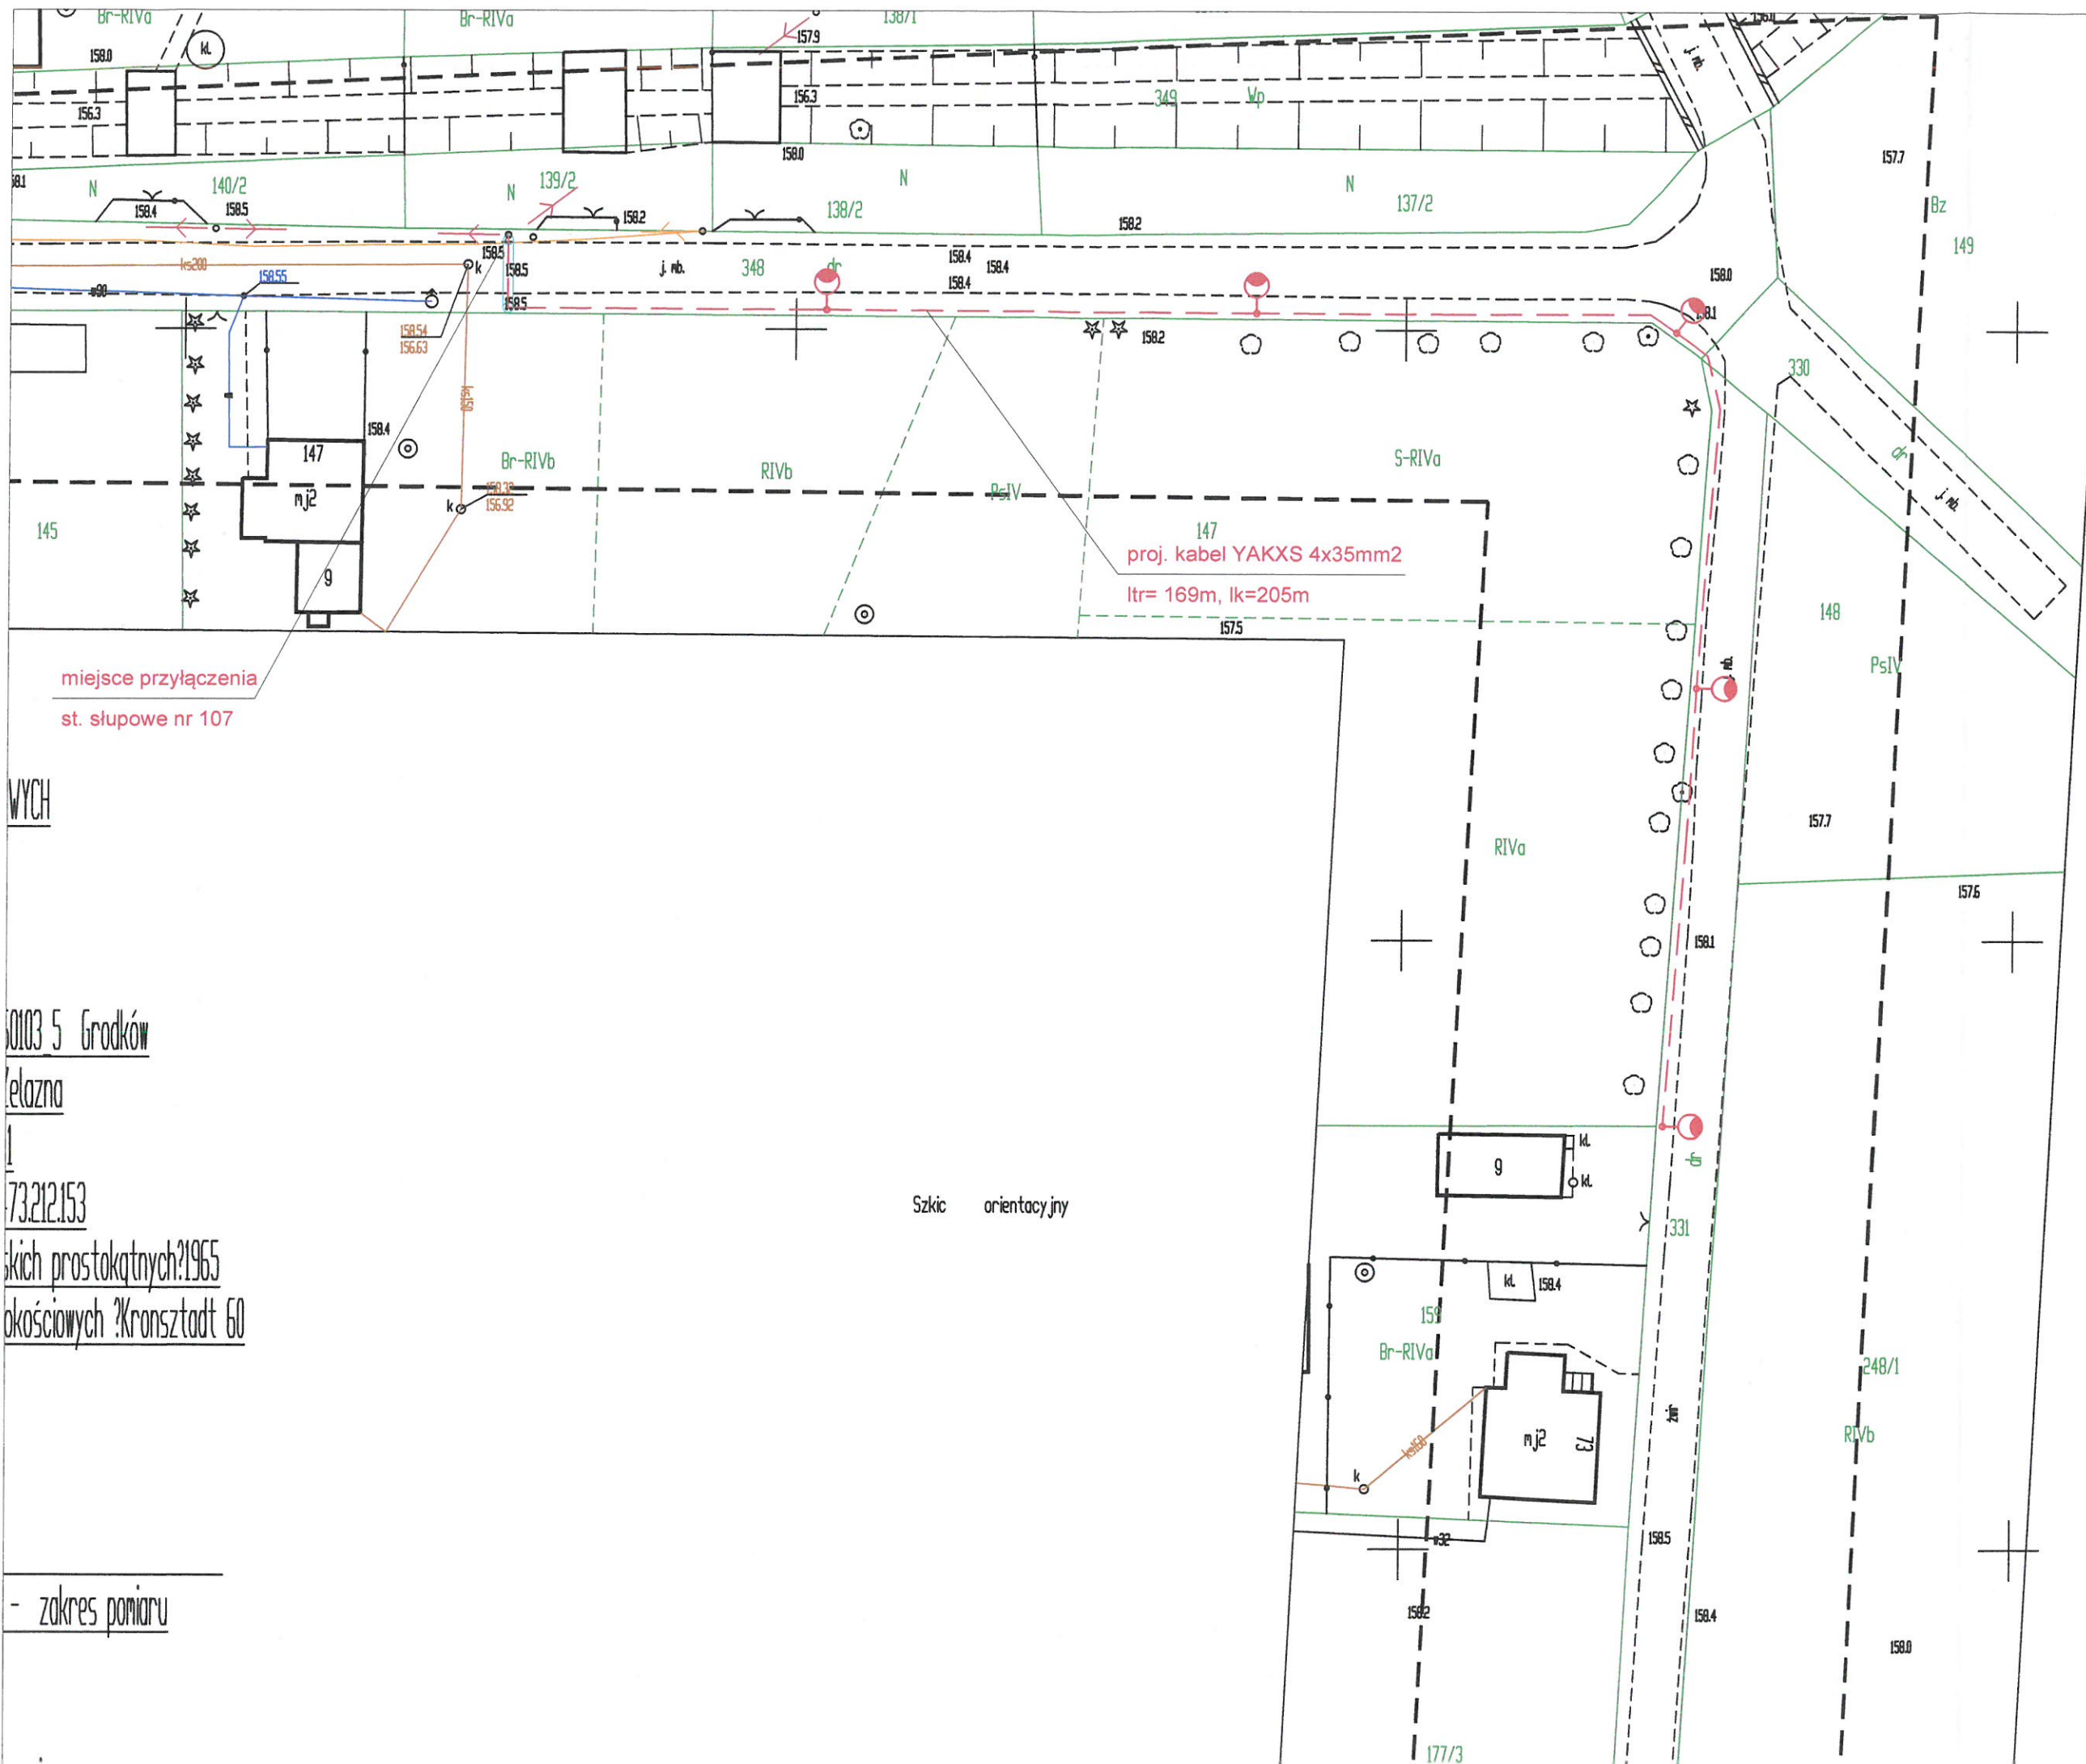

- LEGENDA:
- proj. oświetlenie uliczne, wysokość słupa 8m z wysięgnikiem spawanym 1.1m, z oprawą led 48W (55W), barwa światła 5000K
 - projektowana linia kablowa ośw. drogowego typu YAKXS 4 x 35mm2
 - projektowana rura osłonowa gładka 75 w kolorze niebieskim
 - projektowana rura osłonowa karbowana 75 w kolorze niebieskim

Arch 2(3) G.6630.1.154.2016

Stwierdza się, że niniejsza dokumentacja w zakresie projektu oświetlenia ulicznego była przedmiotem narady koordynacyjnej przeprowadzonej w formie bezpośredniej/elektronicznej/częściowo elektronicznej w dniu 15-12-2016 w Starostwie Powiatowym w Brzegu 16-12-2016

z up. STAROSTY
Ewa Kluska
z-ca Naczelnika Wydziału Geodezji i Gospodarki Nieruchomościami
(podpisano przez członka Zarządu Powiatu)

ZA ZGODNOŚĆ Z ORYGINAŁEM

mgr inż. Sebastian Kulik
Uprawnienia budowlane numer ewidencyjny SLK/4170/POOE/12
do projektowania w specjalności inżynierskiej w zakresie sieci, instalacji i urządzeń elektrycznych i elektroenergetycznych bez ograniczeń


PPELTECHLEN PRACOWNIA PROJEKTOWA ELTECHLEN SEBASTIAN KULIK 42-700 LUBLINIEC, UL. OLESKA 65 tel.: +48 505 068 618 e-mail: ppe.biuro@gmail.com			
Inwestor:	URZĄD MIEJSKI W GRODKOWIE UL. WARSZAWSKA 29 49-200 GRODKÓW		
Temat:	OŚWIETLENIE ULICZNE W NIEKTÓRYCH MIEJSCOWOŚCIACH GMINY GRODKÓW - ETAP II ŻELAZNA		
Faza projektu:	PROJEKT BUDOWLANY I WYKONAWCZY BRANŻA ELEKTRYCZNA		
Projektant:	mgr inż. Sebastian Kulik	upr.: SLK/4170/POOE/12	
Współpraca:	mgr inż. Jarosław Topoła		
Sprawdził:	inż. Piotr Budzyński	upr.: UAN-VIII-7342/110/94	
Tytuł rysunku:	PLAN SYTUACYJNY		Nr rysunku: 2

WYCH

0103 5 Grodków
Żelazna
1
73.212.153
skich prostokątnych?1965
kościowych ?Kronstadt 60

- zakres pomiaru

Szkic orientacyjny

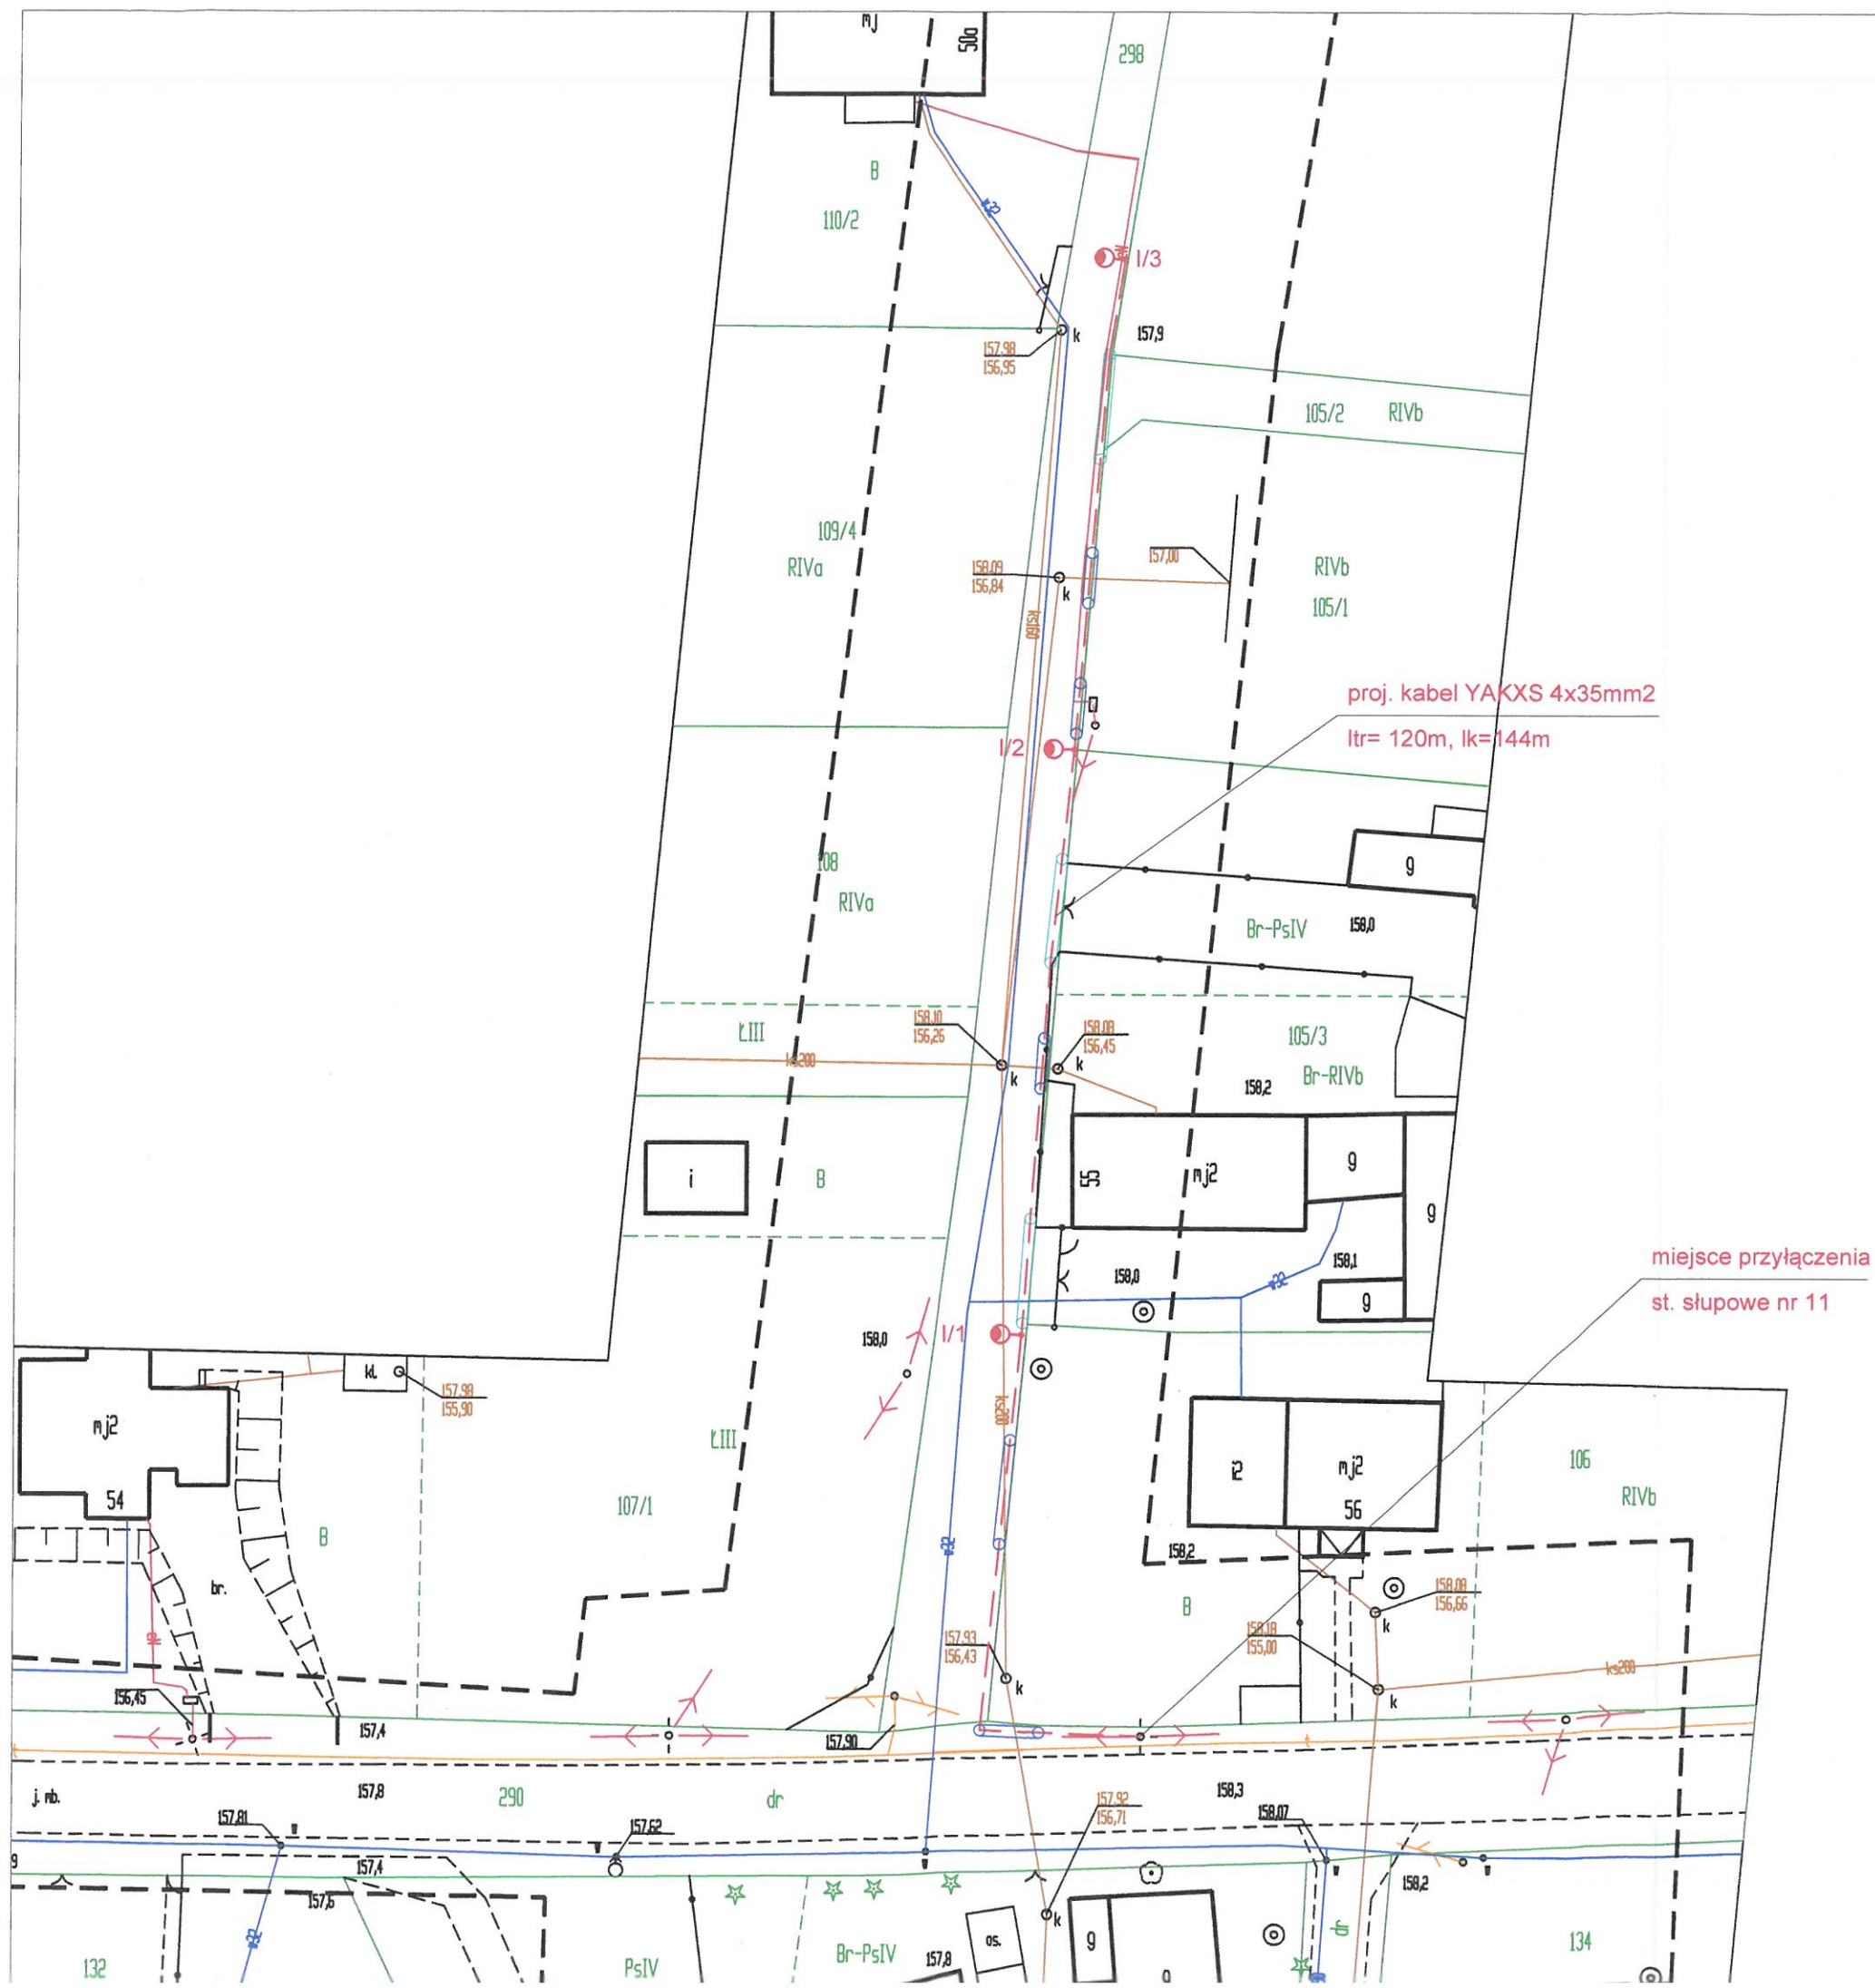

LEGENDA:



proj. oświetlenie uliczne, wysokość słupa 8m z wysięgnikiem spawanym 1.1m, z oprawą led 60W (68W), barwa światła 5000K



projektowana linia kablowa ośw. drogowego typu YAKXS 4 x 35mm2



projektowana rura osłonowa gładka 75 w kolorze niebieskim



projektowana rura osłonowa karbowana 75 w kolorze niebieskim

Arh 3(3)

G.6630.1.154.2016

Stwierdza się, że niniejsza dokumentacja w zakresie projektowania
sieci elektroenergetycznej oświetlenia ulic

była przedmiotem narady koordynacyjnej przeprowadzonej w formie
bezpośredniej/elektronicznej/częściowo elektronicznej w dniu 15-12-2016
w Starostwie Powiatowym w Brzegu 16-12-2016

z up. S. AKOSTY

Ewa Kluska
z-ca Naczelnika Wydziału Geodezji
i Gospodarki Nieruchomościami
(podpis przewodniczącego narady)

ZA ZGODNOŚĆ
Z ORYGINAŁEM

mgr inż. Sebastian Kulik
Uprawnienie nr 42-700/POOE/12
do projektowania w branżach inżynierskich
w zakresie energetyki i elektrotechniki
elektrycznych i elektroenergetycznych
bez ograniczeń

PPELTECHLEN PRACOWNIA PROJEKTOWA ELTECHLEN SEBASTIAN KULIK
42-700 LUBLINIEC, UL. OLESKA 85
tel.: +48 505 068 618 e-mail: ppe.biuro@gmail.com

Inwestor:	URZĄD MIEJSKI W GRODKOWIE UL. WARSZAWSKA 29 49-200 GRODKÓW
Temat:	OŚWIETLENIE ULICZNE W NIEKTÓRYCH MIEJSCOWOŚCIACH GMINY GRODKÓW - ETAP II ŻELAZNA CZ.1
Faza projektu:	PROJEKT BUDOWLANY I WYKONAWCZY BRANŻA ELEKTRYCZNA
Projektant:	mgr inż. Sebastian Kulik
Współpraca:	mgr inż. Jarosław Topoła
Sprawił:	inż. Piotr Budzyński
Tytuł rysunku:	PLAN SYTUACYJNY
upr.:	SLK/4170/POOE/12
upr.:	UAN-VIII-7342/110/94
Data oprac.:	10.2016 r.
Skala:	1:500
Nr rysunku:	2