




Brzeg, dnia 17.11.2016 r.

PROTOKÓŁ NARADY KOORDYNACYJNEJ

W dniach od 17.11.2016 do 18.11.2016 w Starostwie Powiatowym w Brzegu przeprowadzona została w formie bezpośredniej/elektronicznej/częściowo elektronicznej narada koordynacyjna.

1. Opis przedmiotu narady: propozycja usytuowania sieci elektroenergetycznej oświetlenia ulicznego zlokalizowanej w obrębie Grodków ul. Klubowa i ul. Traugutta obręb Półwiosek ul. Polna miasto Grodków
2. Wnioskodawca: PRACOWNIA PROJEKTOWA ELTECHLEN SEBASTIAN KULIK 42-700 Lubliniec, ul. Oleska 85
3. Przewodniczący narady: Ewa Kluska – z-ca Naczelnika Wydziału Geodezji i Gospodarki Nieruchomościami.
4. Uczestnicy narady:

Nazwisko i imię uczestnika	Nazwa reprezentowanego podmiotu	Stanowisko uczestnika narady	Podpis uczestnika narady
Nodecki Krzysztof	TAURON Dystrybucja S.A. Nysa	Uzgodniono z uwagami: Inwestor - Wykonawca przed przystąpieniem do prac sporządził notatkę służbową w TD S.A. Jednostkę terenową Grodków na wytyczeniu linii kablowych i zabudowę na nich w miejscach służących i zbliżyć z projektowanym oświetleniem oświetlenia ulicznego. Zadać normatywne odległości lokalizacji projektowanych słupów oświetlenia ulicznego od istniejących linii kablowych.	17.11.2016. 
Stachurski Sławomir	OGP GAZ-SYSTEM	nie dotyczy	
Andrzej Ivančević	PSG RDG Brzeg	UZGODNIONO Z UWAGAMI: - DODANIE KONTAKTÓW I PUNKTÓW SIECI ENERGETYCZNEJ PRZED PRACĄ - PLANOWANIE PRACY WRAZ Z WYKONANIEM PRACY - ZADANIE NADZORU KONTROLNICY ZAGRODZIĆ DO ODBIORU W RDG BRZEG - PROJEKT BUDOWY WYKONANIE WZGLĘDNIEM W ZAKŁADZIE W ODBÓR	

Nazwisko i imię uczestnika	Nazwa reprezentowanego podmiotu	Stanowisko uczestnika narady	Podpis uczestnika narady
KUBAŃSKI ZBIGNIEW	GRODNIK Sp. z o.o.	BRAK ZASTRZEŻEN.	(stanowisko przesłano drogą elektroniczną)
PERLIŃSKI MAREK	NETIA S.A.	UZGODNIONO BEZ UWAG.	(stanowisko przesłano drogą elektroniczną)
MAZUR MARTA	OGP GAZ-SYSTEM WROCLAW	Brak uwagi GAZ-SYSTEM S.A. Oddział we Wrocławiu.	(stanowisko przesłano drogą elektroniczną)
KLUSKA EWA	STAROSTA POWIATU BRZESKIEGO	W zakresie projektowanej inwestycji zlokalizowanej są punkty omowy geodezyjnej sieci pomiarowej III klasy nr 11066, 11067 podlegające ochronie. W przypadku zniszczenia lub uszkodzenia słupów oraz zmian inwestor na własny koszt zleci wykonanie pomiarów i punktów redukcji nawiązania geodezyjnego.	


5. Podmioty wezwane na naradę, których przedstawiciele w niej nie uczestniczyli;

Nazwa reprezentowanego podmiotu
PRACOWNIA PROJEKTOWA ELTECHLEN SEBASTIAN KULIK
Burmistrz Grodkowa
TAURON Dystrybucja S.A. (Rejon Dystrybucji Centrum)
Energetyka Ciepła Opolszczyzny (ECO S.A.)
Brzeskie Przedsiębiorstwo Energetyki Ciepłej
PROWOD Czarnowasy
Orange Polska
Przedsiębiorstwo Wodociągów i Kanalizacji w Brzegu
Zakład Gospodarki Komunalnej w Lubszy zs. w Śmiechowicach
Usługi Wodno-Kanalizacyjne HYDRO-LEW Sp. z o.o.
EKO-Skarbimierz
Zakład Gospodarki Komunalnej w Olszance zs. w Czeskiej Wsi
Generalna Dyrekcja Dróg Krajowych i Autostrad
Zarząd Dróg Wojewódzkich
Zarząd Dróg Powiatowych
PKP S.A. Oddział Gospodarowania Nieruchomościami we Wrocławiu

6. Treść protokołu uzgodniono z osobami, które uczestniczyły w naradzie za pomocą środków komunikacji elektronicznej.

.....
(podpis protokolanta)

18. 11. 2016
z up. STAROSTY
Ewa Kłuska
z-ca Naczelnika Wydziału Geodezji
i Gospodarki Nieruchomościami
(podpis przewodniczącego narady)

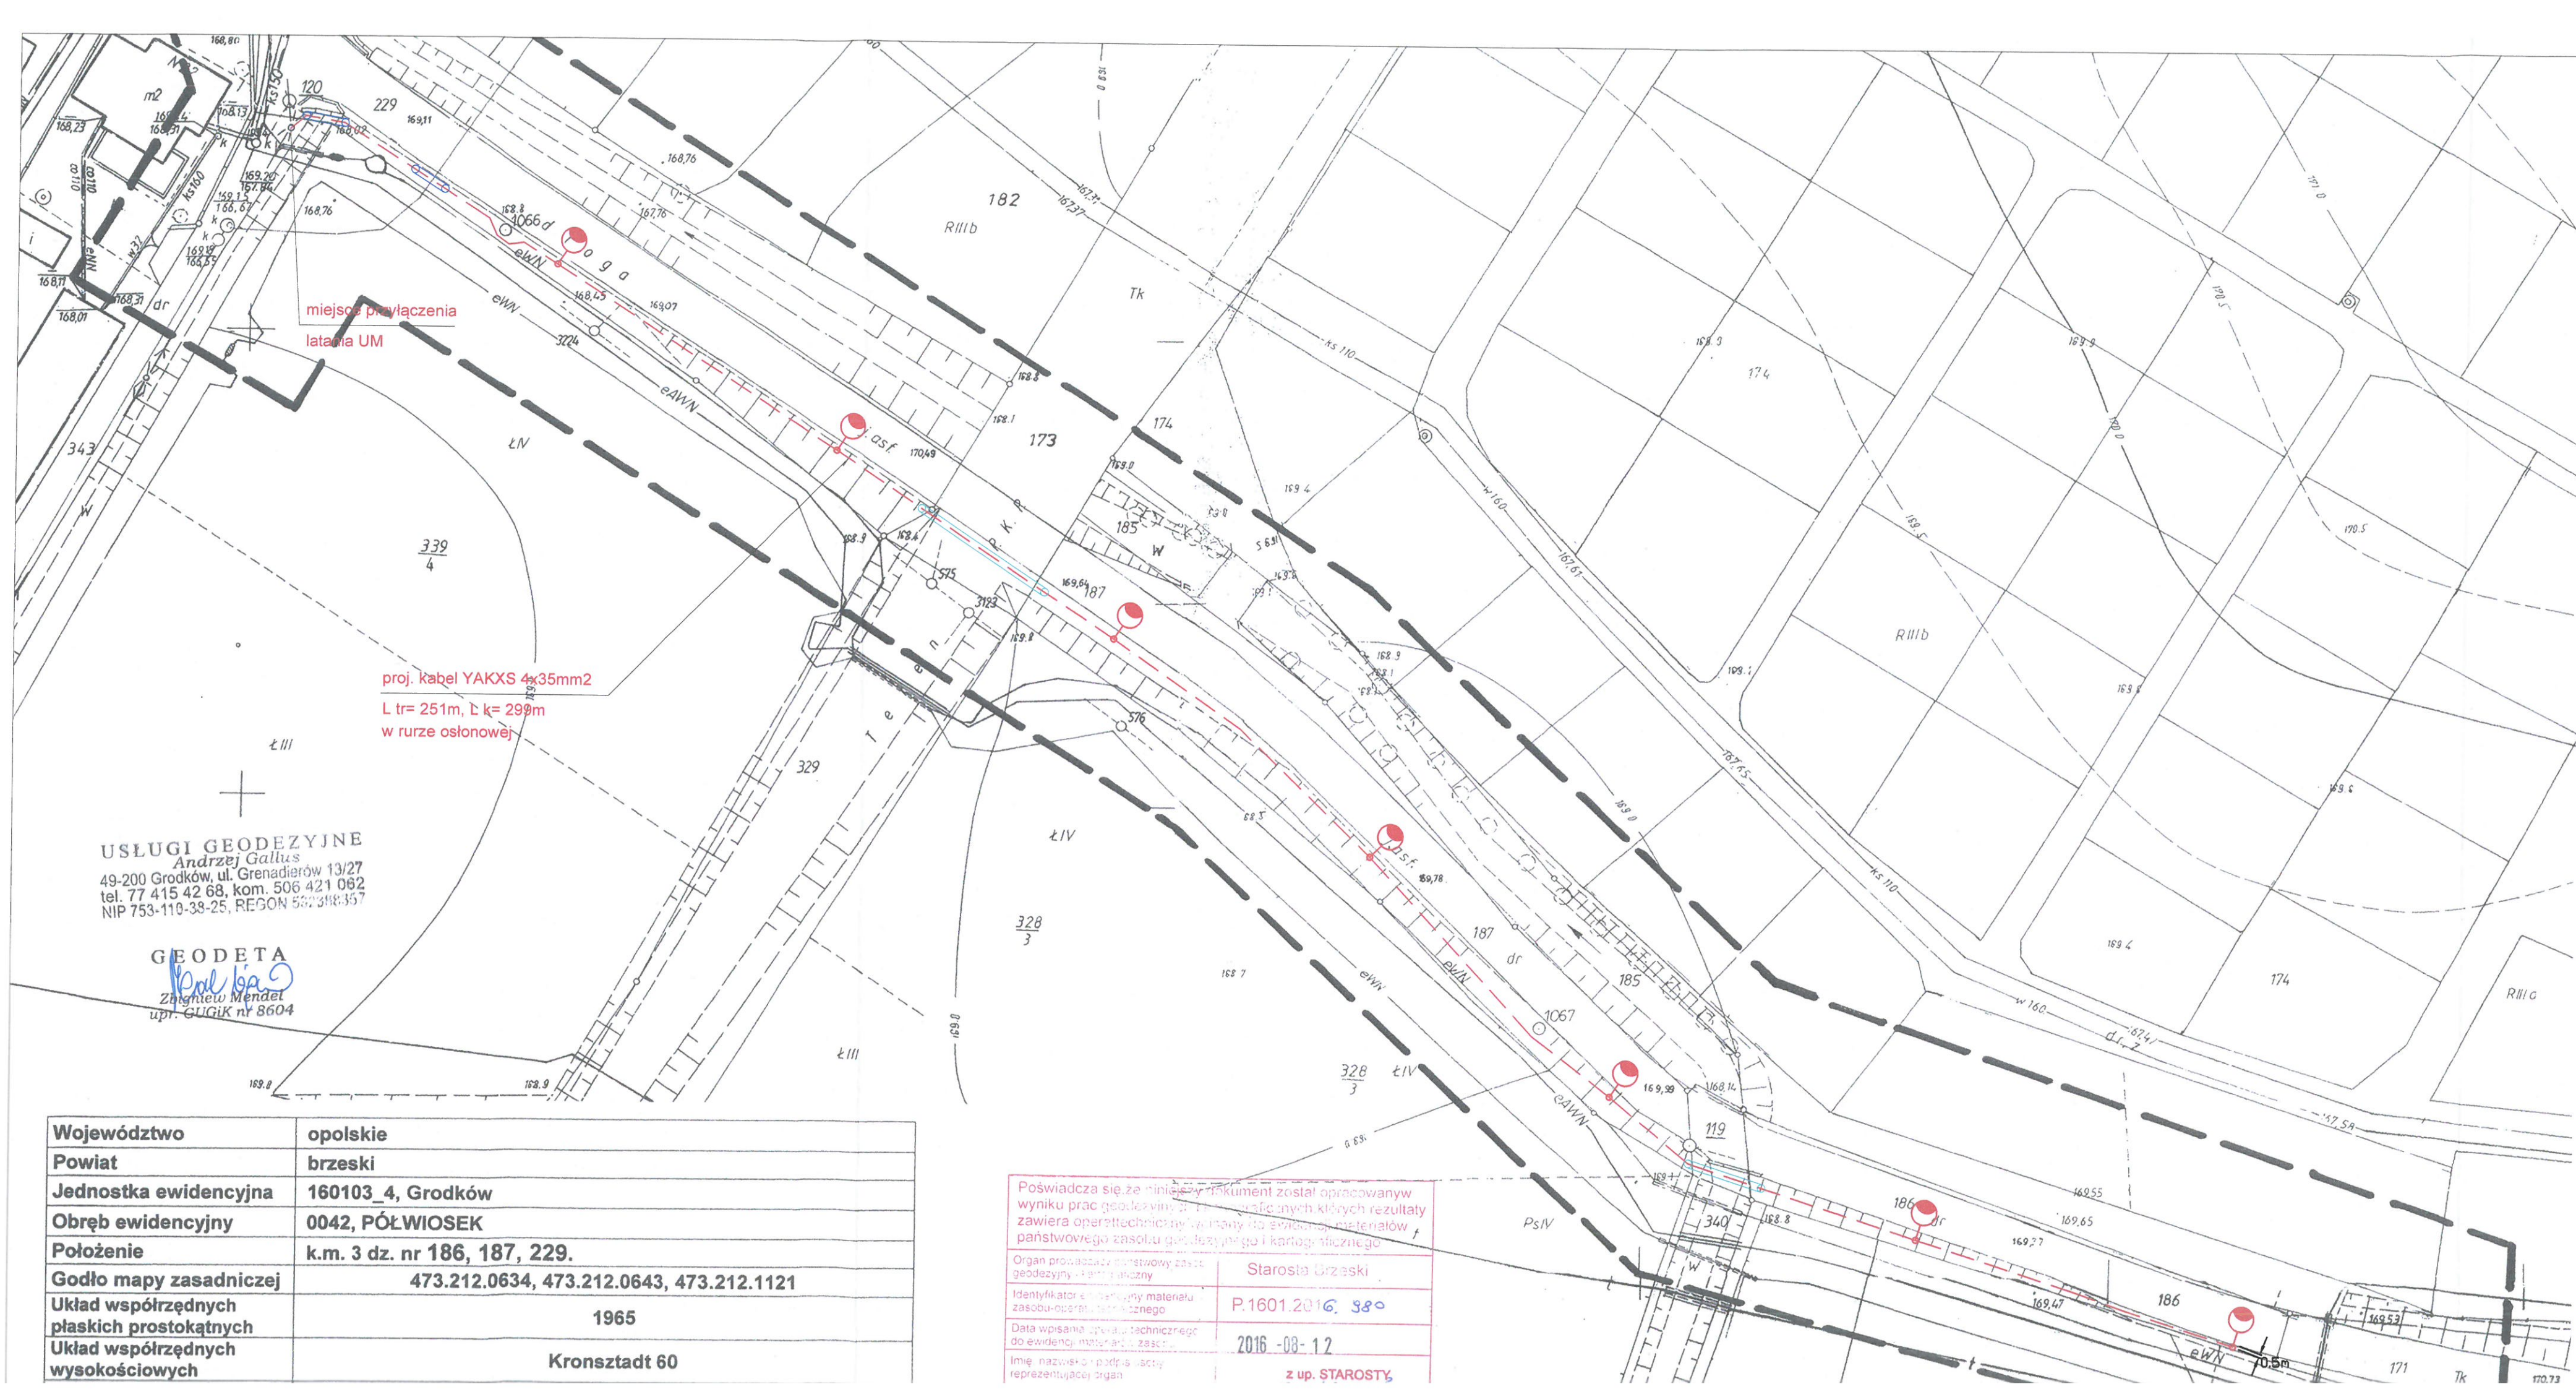

LEGENDA:



proj. oświetlenie uliczne, wysokość słupa 8m z wysięgnikiem spawanym 1.1m, z oprawą led 48W (55W), barwa światła 5000K



projektowana linia kablowa ośw. drogowego typu YAKXS 4 x 35mm2



projektowana rura osłonowa gładka 75 w kolorze niebieskim

projektowana rura osłonowa karbowana 75 w kolorze niebieskim

Ark 1(3)

Numer kancelaryjny: G.6630.1.137.2016

Stwierdza się, że niniejsza dokumentacja w zakresie *użytkowania sieci elektroenergetycznej oświetlenia ulicznego*

była przedmiotem narady koordynacyjnej przeprowadzonej w formie

bezpośredniej lub pośredniej /częściowo elektronicznej w dniu 17.11-2016

w Starostwie Powiatowym w Brzegu z up. STAROSTY 18-11-2016

Emilia Kluska
z-ca Naczelnika Wydziału Geodezji
i Gospodarki Nieruchomościami

ZA ZGODNOŚĆ
Z ORYGINAŁEM


mgr inż. Sebastian Kulik
Uprawnienia budowlane numer egidenc
SLK/4170/POOE/12
do projektowania w specjalności geodezji
w zakresie sieci, instalacji urządzeń
elektrycznych i elektroenergetycznych
bez ograniczeń

PPELTECHLEN PRACOWNIA PROJEKTOWA ELTECHLEN SEBASTIAN KULIK
42-700 LUBLINIEC, UL. OLESKA 85
tel.: +48 505 068 618 e-mail: ppe.biuro@gmail.com

Investor:	URZĄD MIEJSKI W GRODKOWIE UL. WARSZAWSKA 29 49-200 GRODKÓW		
Temat:	OŚWIETLENIE ULICZNE W NIEKTÓRYCH MIEJSCOWOŚCIACH GMINY GRODKÓW - ETAP II GRODKÓW - UL. POLNA		
Faza projektu:	PROJEKT BUDOWLANY I WYKONAWCZY BRANŻA ELEKTRYCZNA		
Projektant:	mgr inż. Sebastian Kulik	upr.: SLK/4170/POOE/12	Data oprac.: 10.2016 r.
Współpraca:	mgr inż. Jarosław Topola		Skala: 1:500
Sprawdził:	inż. Piotr Budzyński	upr.: UAN-VIII-7342/110/94	Nr rysunku:
Tytuł:	PLAN SYTUACYJNY		

Województwo	opolskie
Powiat	brzeski
Jednostka ewidencyjna	160103_4, Grodków
Obręb ewidencyjny	0042, PÓŁWIOSEK
Położenie	k.m. 3 dz. nr 186, 187, 229.
Godło mapy zasadniczej	473.212.0634, 473.212.0643, 473.212.1121
Układ współrzędnych płaskich prostokątnych	1965
Układ współrzędnych wysokościowych	Kronsztadt 60

Poświadczam, że niniejszy dokument został opracowany w wyniku prac geodezyjnych, w których uzyskano pozytywne rezultaty zawiera operat techniczny i plany dla ewidencji materiałów państwowego zasobu geodezyjnego i kartograficznego	
Organ prowadzący państwowy zasób geodezyjny i kartograficzny	Starosta Brzeski
Identyfikator ewidencyjny materiału zasobu państwowego	P.1601.2016.380
Data wpisania operatu technicznego do ewidencji materiałów zasobu	2016-08-12
Imię, nazwisko i podpis osoby reprezentującej organ	z up. STAROSTY

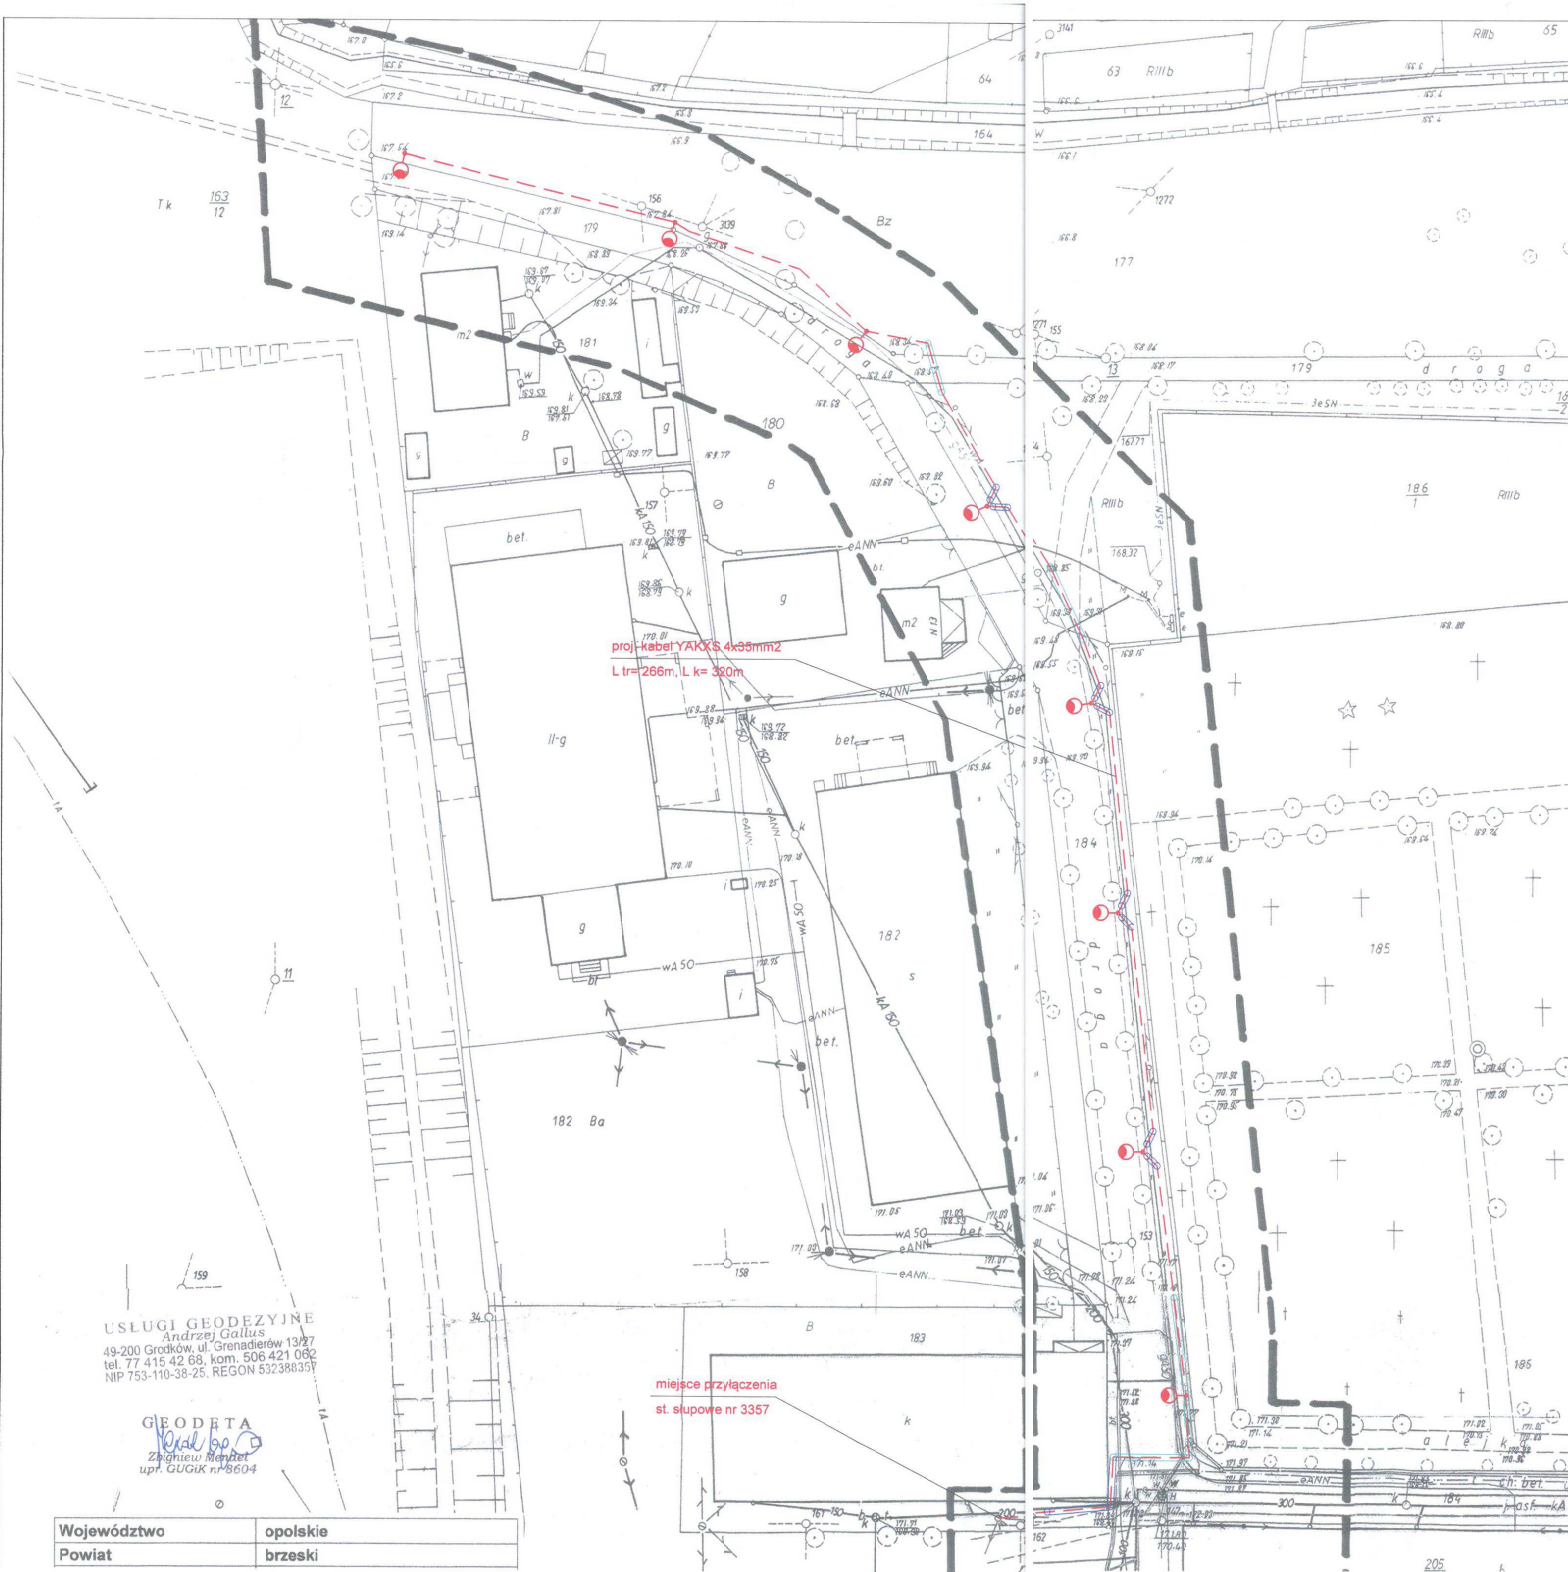

LEGENDA:

- proj. oświetlenie uliczne, wysokość słupa 6m, bez wysięgnika, z oprawą led 36W (39W), barwa światła 5000K
- projektowana linia kablowa ośw. drogowego typu YAKXS 4 x 35mm2
- projektowana rura ostonowa gładka 75 w kolorze niebieskim
- projektowana rura ostonowa karbowana 75 w kolorze niebieskim

Arb 3(3)

Numer kancelaryjny: G.6630.1.137. 2016

Stwierdza się, że niniejsza dokumentacja w zakresie wykonawstwa
sekcji elektroenergetycznej oświetlenia ulicznego

była przedmiotem narady koordynacyjnej przeprowadzonej w dniu 17-11-2016

bezpośrednioj/elektronijnej/częściowo elektronicznej w dniu 18-11-2016

w Starostwie Powiatowym w Brzegu

SEBASTIAN KULIK

Sebastian Kulik
Z-ca Naczelnika Wydziału Gospodarki
(podpis) (zobowiązany do przechowania)

**ZA ZŁOŻENIE
Z ORYGINAŁEM**

mgr inż. Sebastian Kulik
Uprawnienia budowlane numer elektroniczny
SLK4170/P00E/12
do projektowania w zakresie sekcji elektroenergetycznej
w zakresie sekcji elektroenergetycznej
elektrycznej i elektroenergetycznej
bez ograniczeń

USŁUGI GEODEZYJNE
Andrzej Galiński
49-200 Grodków, ul. Grenadierów 13/27
tel. 77 415 42 68, kom. 506 421 082
NIP 753-110-38-25, REGON 532380357

GEODETA
Andrzej Galiński
Zbigniew Mendel
upr. GUGiK nr 8604

miejsce przyłączenia
st. słupowe nr 3357

Województwo	opolskie
Powiat	brzeski

PPELTECHLEN		PRACOWNIA PROJEKTOWA ELTECHLEN SEBASTIAN KULIK	
Inwestor:		URZĄD MIEJSKI W GRODKOWIE UL. WARSZAWSKA 29 48-200 GRODKÓW	
Temat:		OSWIETLENIE ULICZNE W NIEKTÓRYCH MIEJSCOWOŚCIACH GMINY GRODKÓW - ETAP II GRODKÓW - UL. KLUBOWA	
Faza projektu:		PROJEKT BUDOWLANY I WYKONAWCZY BRANŻA ELEKTRYCZNA	
Projektant:		mgr inż. Sebastian Kulik	upr.: SLK4170/P00E/12
Współpraca:		mgr inż. Jarosław Topola	
Sprawdził:		inż. Piotr Budzyński	upr.: UAN-VIII-7342/11094
Tytuł rysunku:		PLAN SYTUACYJNY	
		Data oprac.: 10.2016 r.	
		Skala: 1:500	
		Nr rysunku: 2	