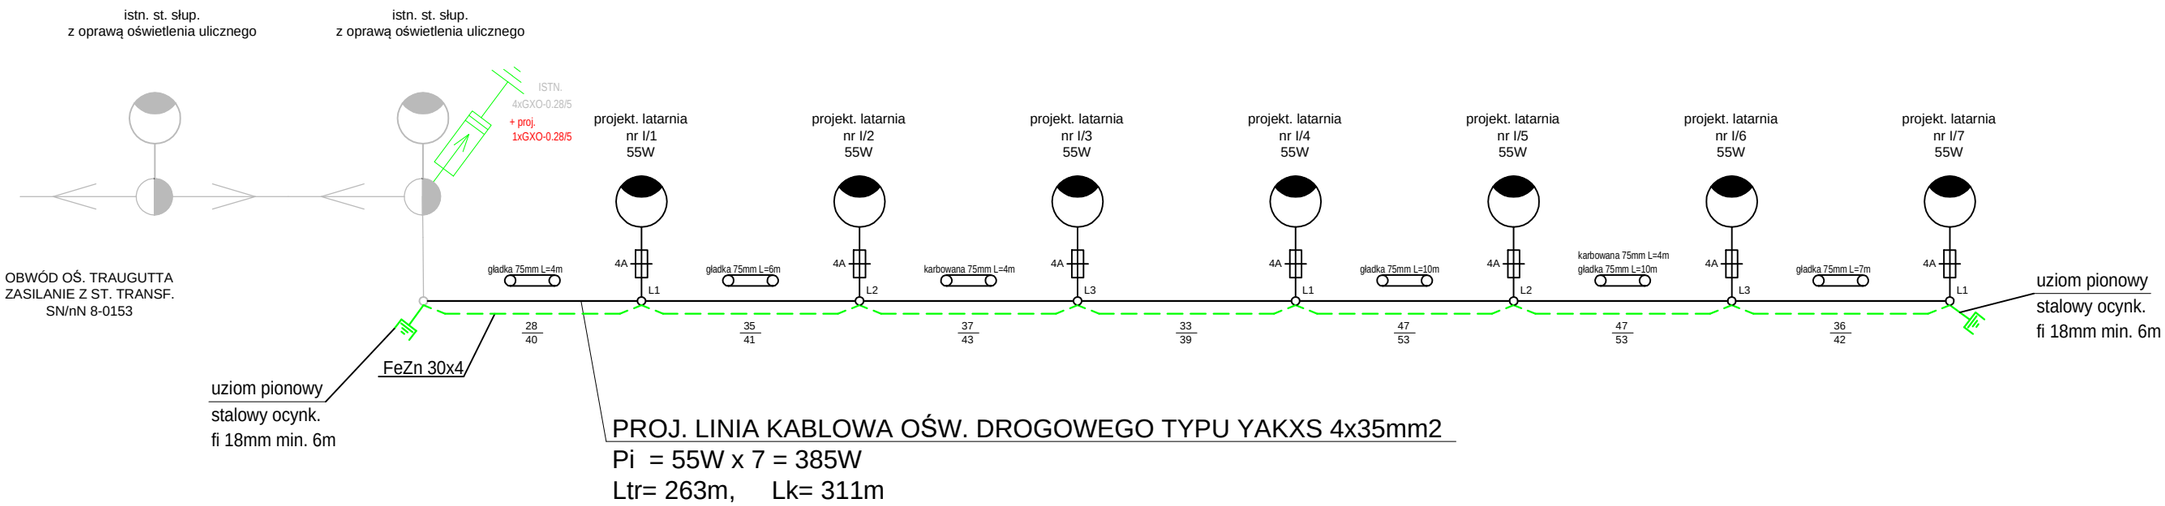

OCHRONA PRZECIWPORAŻENIOWA:
PODSTAWOWA - izolacja podstawowa, obudowy o stopniu ochrony co najmniej IP 2X
DODATKOWA - urządzenia w II-giej klasie ochronności, instalacja wykonana
w klasie równoważnej II-giej klasie ochronności
- samoczynne wyłączenie zasilania

UKŁAD SIECI ZASILAJĄCEJ: TN-C

PPELTECHLEN
PRACOWNIA PROJEKTOWA ELTECHLEN SEBASTIAN KULIK
42-700 LUBLINIEC, UL. OLESKA 85
tel.: +48 505 068 618 e-mail: ppe.biuro@gmail.com

Inwestor:	URZAD MIEJSKI W GRODKOWIE UL.WARSZAWSKA 29 49-200 GRODKÓW			
Temat:	OŚWIETLENIE ULICZNE W NIEKTÓRYCH MIEJSCOWOŚCIACH GMINY GRODKÓW - ETAP II GRODKÓW - UL. TRAUGUTTA			
Faza projektu:	PROJEKT BUDOWLANY I WYKONAWCZY BRANŻA ELEKTRYCZNA			
Projektant:	mgr inż. Sebastian Kulik	upr.: SLK/4170/POOE/12		Data oprac.:
Współpraca:	mgr inż. Jarosław Topoła			10.2016 r.
Sprawdził:	inż. Piotr Budzyński	upr.: UAN-VIII-7342/110/94		Skala: .
Tytuł rysunku:	SCHEMAT IDEOWY LINII KABLOWEJ			Nr rysunku: 3.2