

2011/2016

# SPÓŁKA KOBI

**Przedsiębiorstwo Produkcyjno Usługowo Handlowe sp. z o.o. Kobiela 55 49-200 Grodków**  
tel.fax 077 415 83 86 tel. 0695 633 421

2016.12.01

**Pracownia Projektowa  
Eltechlen Sebastian Kulik  
Ul.Oleska 85  
42-700 Lubliniec**

W odpowiedzi na pismo z dnia 24.11.2016r znak PPE/11-09/JT/2016 informujemy że P.P.U.H.KOBI  
Sp.z o.o z siedzibą w Kobieli wyraża zgodę na realizację inwestycji na działce nr 167 obręb 0045 Bogdanów.

PREZES ZARZĄDU  
*Sylwester Łuszczyński*  
Sylwester Łuszczyński

---

Kapitał zakładowy 50.000.00PLN wpłacony w całości.  
Regon 530869934  
NIP 753-000 -76-34  
KRS 0000095090

196/2016

Grodków, dn. 30.11.2016

1. Sulejczak Jerzy  
Bogdanów 14  
49-200 Grodków  
Nr D.O. : A.ZR 404419  
PESEL : 55032023192

2. Sulejczak Jolanta  
Bogdanów 14  
49-200 Grodków  
Nr D.O. : A.JT 433110  
PESEL : 61021115045

### OŚWIADCZENIE

Oświadczamy, iż wyrażamy zgodę na realizację inwestycji dotyczącej budowy oświetlenia drogowego w miejscowości Bogdanów, gm. Grodków obejmującej:

– budowę linii kablowej YAKXS 4x35mm<sup>2</sup>.

na działce 43/3 stanowiącą naszą współwłasnością.

Całość prac będzie finansowana przez Urząd Gminy Grodków.

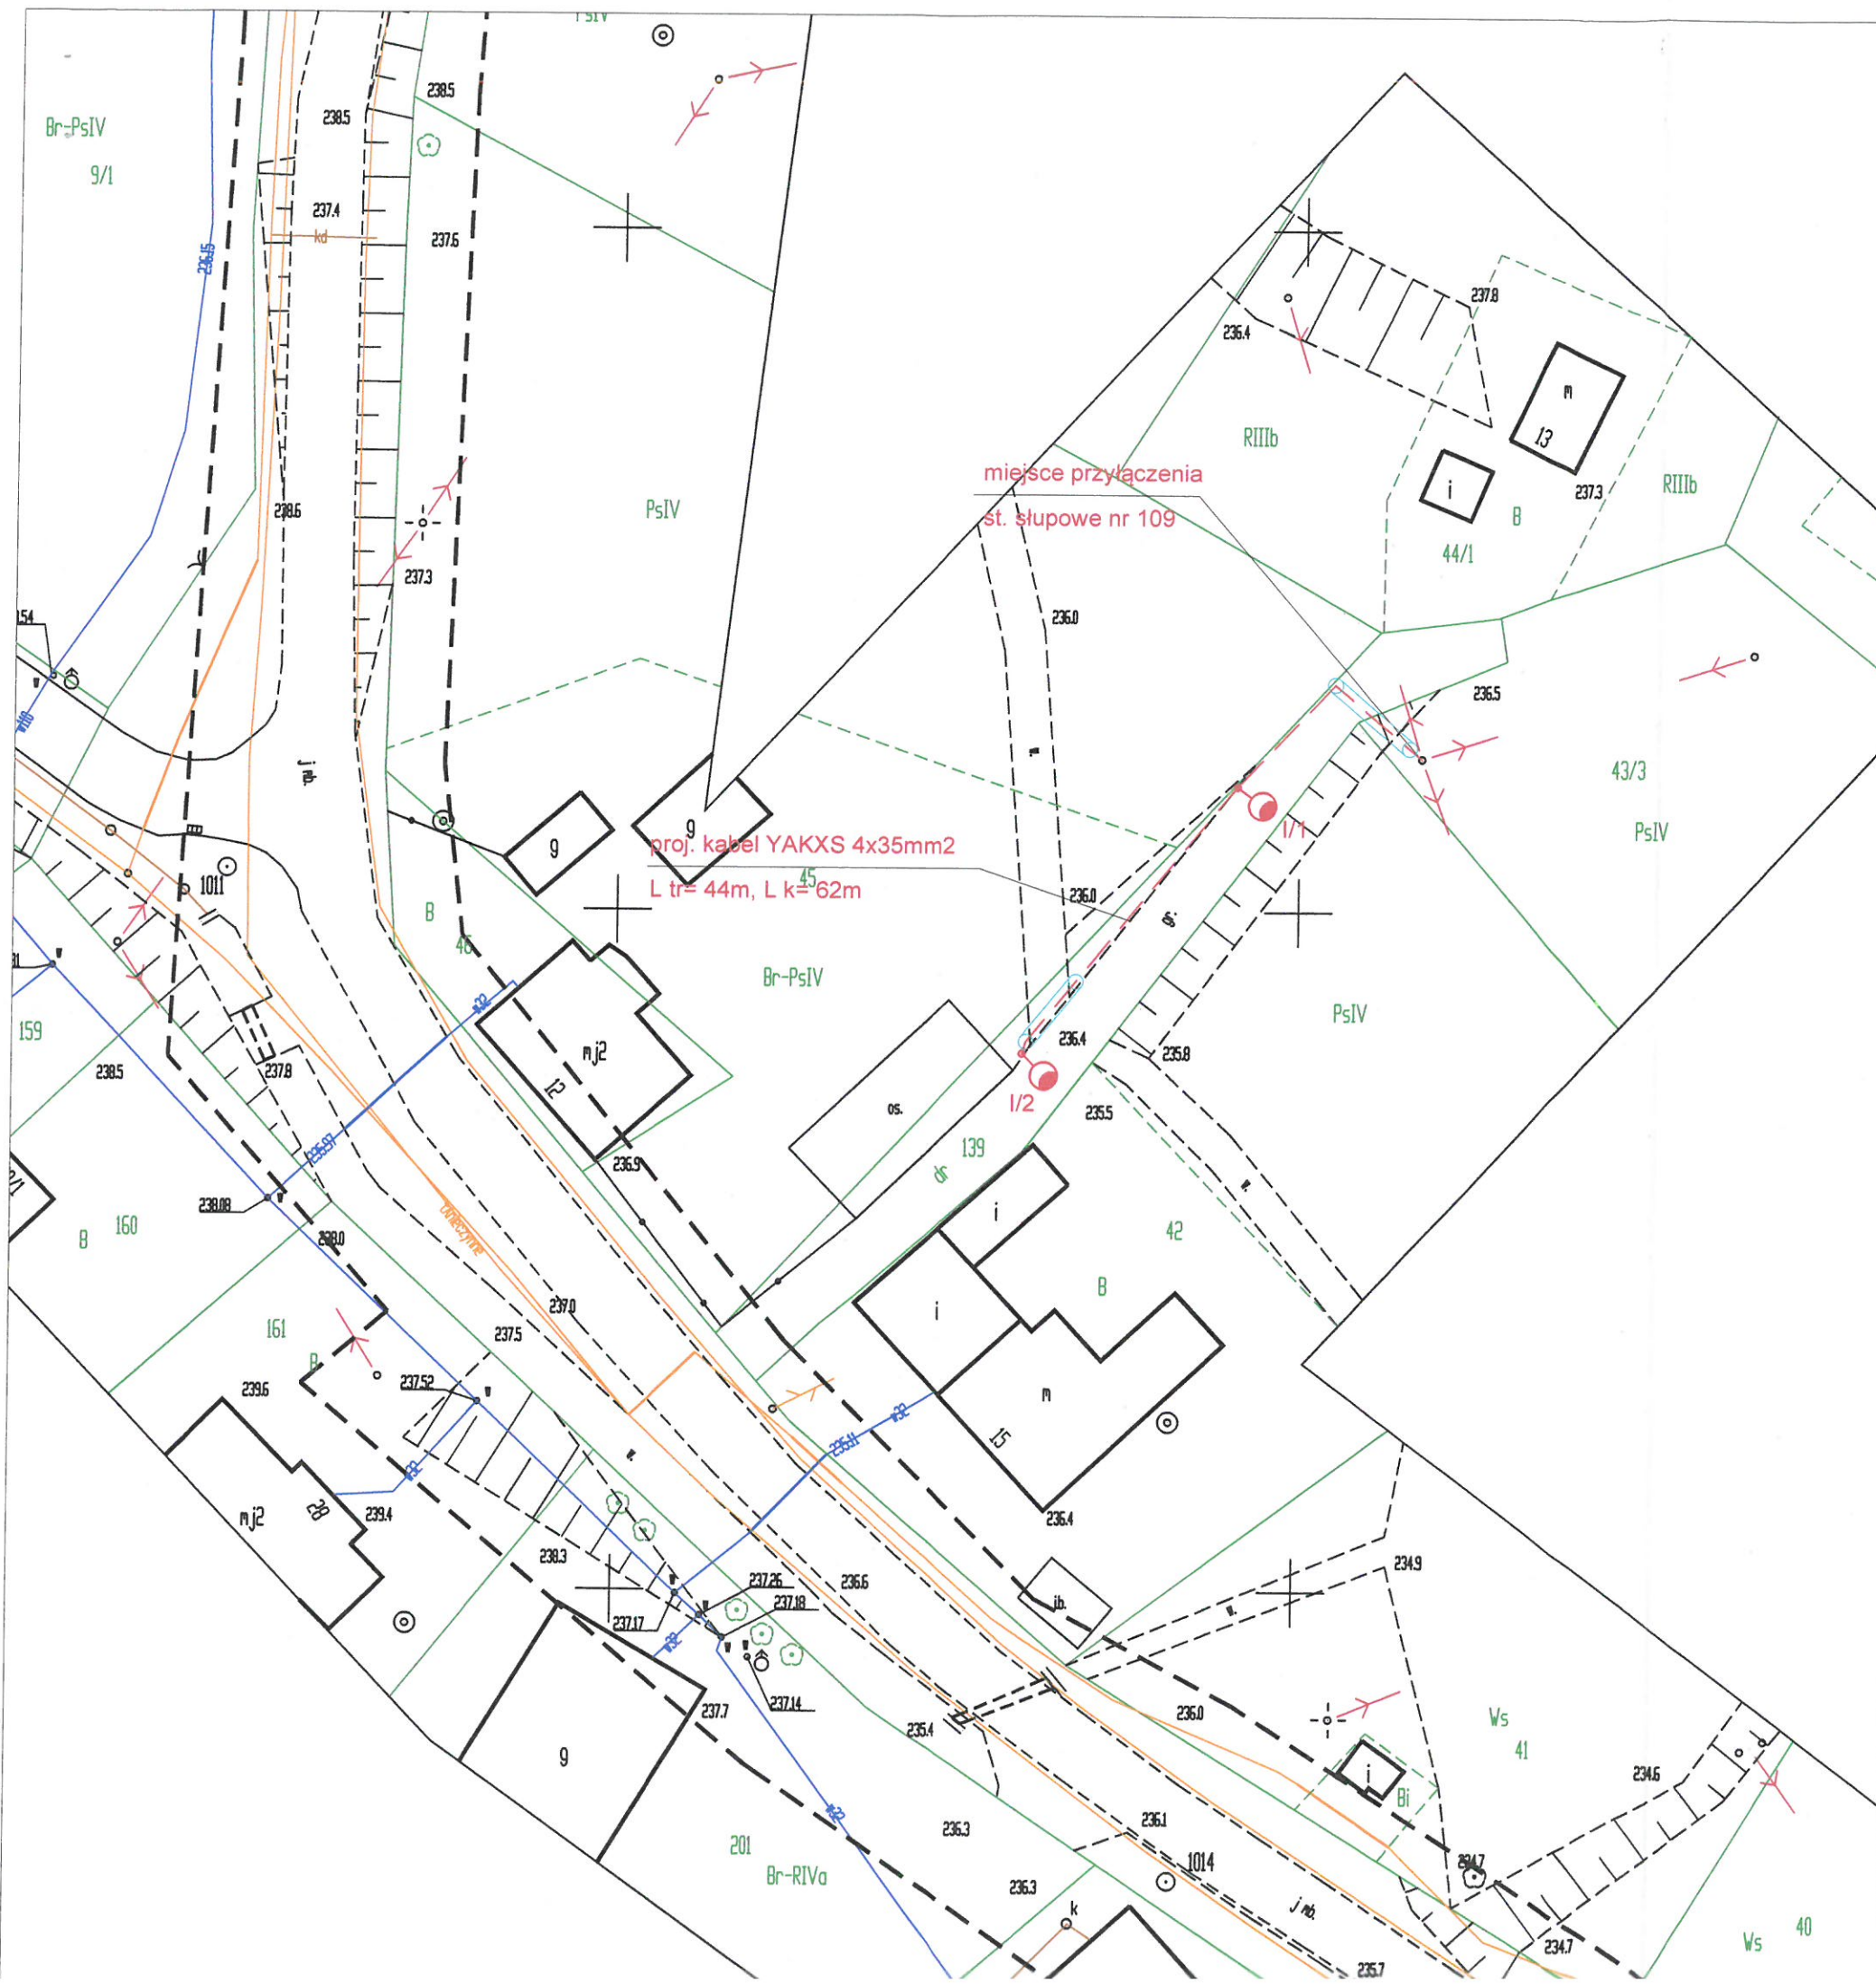
Podpis właścicieli :

1. Sulejczak Jerzy





2. Jolanta Sulejczak

Informuję, iż zawarte w niniejszym oświadczeniu dane osobowe będą przetwarzane przez Urząd Gminy, zgodnie z przepisami ustawy z dnia 29 sierpnia 1997r. o ochronie danych osobowych (dz.u. z 2002r. nr 101, poz. 926 z późn. zm.) wyłącznie w celu realizacji w/w przedsięwzięcia.





# LEGENDA:

-  proj. oświetlenie uliczne, wysokość słupa 6m, bez wysięgnika, z oprawą led 36W (39W), barwa światła 5000K
-  projektowana linia kablowa ośw. drogowego typu YAKXS 4 x 35mm<sup>2</sup>
-  projektowana rura osłonowa gładka 75 w kolorze niebieskim
-  projektowana rura osłonowa karbowana 75 w kolorze niebieskim

*Yolanta Sulejczak*  
*Geny Sulejczak*

**PPELTECHLEN** PRACOWNIA PROJEKTOWA ELTECHLEN SEBASTIAN KULIK  
 42-700 LUBLINIEC, UL. OLESKA 85  
 tel.: +48 505 068 618 e-mail: ppe.biuro@gmail.com

Inwestor:	URZĄD MIEJSKI W GRODKOWIE UL. WARSZAWSKA 29 49-200 GRODKÓW		
Temat:	OŚWIETLENIE ULICZNE W NIEKTÓRYCH MIEJSCOWOŚCIACH GMINY GRODKÓW - ETAP II BOGDANÓW		
Faza projektu:	PROJEKT BUDOWLANY I WYKONAWCZY BRANŻA ELEKTRYCZNA		
Projektant:	mgr inż. Sebastian Kulik	upr.: SLK/4170/POOE/12	 Data oprac.: 10.2016 r. Skala: 1:500 Nr rysunku:
Współpraca:	mgr inż. Jarosław Topoła		
Sprawdził:	inż. Piotr Budzyński	upr.: UAN-VIII-7342/110/94	
Tytuł rysunku:	PLAN SYTUACYJNY		