

369/2017

Opole, dnia 20.02.2017 r.

ZA.5152.35.2017.AWZ

Burmistrz Grodkowa
ul. Warszawska 29
49-200 Grodków
pełnomocnik:
Pracownia Projektowa Eltechlen
Sebastian Kulik
ul. Oleska 85
42-700 Lubliniec

Po rozpatrzeniu wniosku: Burmistrza Grodkowa, ul. Warszawska 29, 49-200 Grodków, z dnia: 20.01.2017 r., l. dz. PPE/AS/22/2017, wpływ: 23.01.2017 r., złożonego za pośrednictwem: pana Sebastiana Kulik reprezentującego Pracownię Projektową Eltechlen, ul. Oleska 85, 42-700 Lubliniec;

- w sprawie: zaopiniowania inwestycji polegającej na budowie linii kablowej typu YAKXS 4x35 mm² wraz z oświetleniem ulicznym na działce ewidencyjnej nr 167 oraz 139 obręb 0045 Bogdanów, gm. Grodków

OPOLSKI WOJEWÓDZKI KONSERWATOR ZABYTKÓW
opiniuje pozytywnie ww. inwestycję

Inwestycję należy prowadzić zgodnie z przepisami zawartymi w miejscowym planie zagospodarowania przestrzennego. W przypadku odkrycia podczas prowadzenia robót ziemnych przedmiotu, co do którego istnieje przypuszczenie, iż jest on zabytkiem, należy wstrzymać wszelkie roboty mogące uszkodzić lub zniszczyć odkryty przedmiot, zabezpieczyć ten przedmiot i miejsce jego odkrycia oraz niezwłocznie zawiadomić o tym Opolskiego Wojewódzkiego Konserwatora Zabytków w Opolu lub wójta (*art. 32 ust. 1 pkt 1, 2 i 3 ustawy o ochronie zabytków i opiece nad zabytkami*).


Z up. Opolskiego Wojewódzkiego
Konserwatora Zabytków
[Podpis]
mgr Krzysztof Spychała
Zastępca Opolskiego Wojewódzkiego
Konserwatora Zabytków

Załącznik: egz. zaopiniowanej dokumentacji

Otrzymuje (list polecony):

1. Adresat – jak w nagłówku

aa

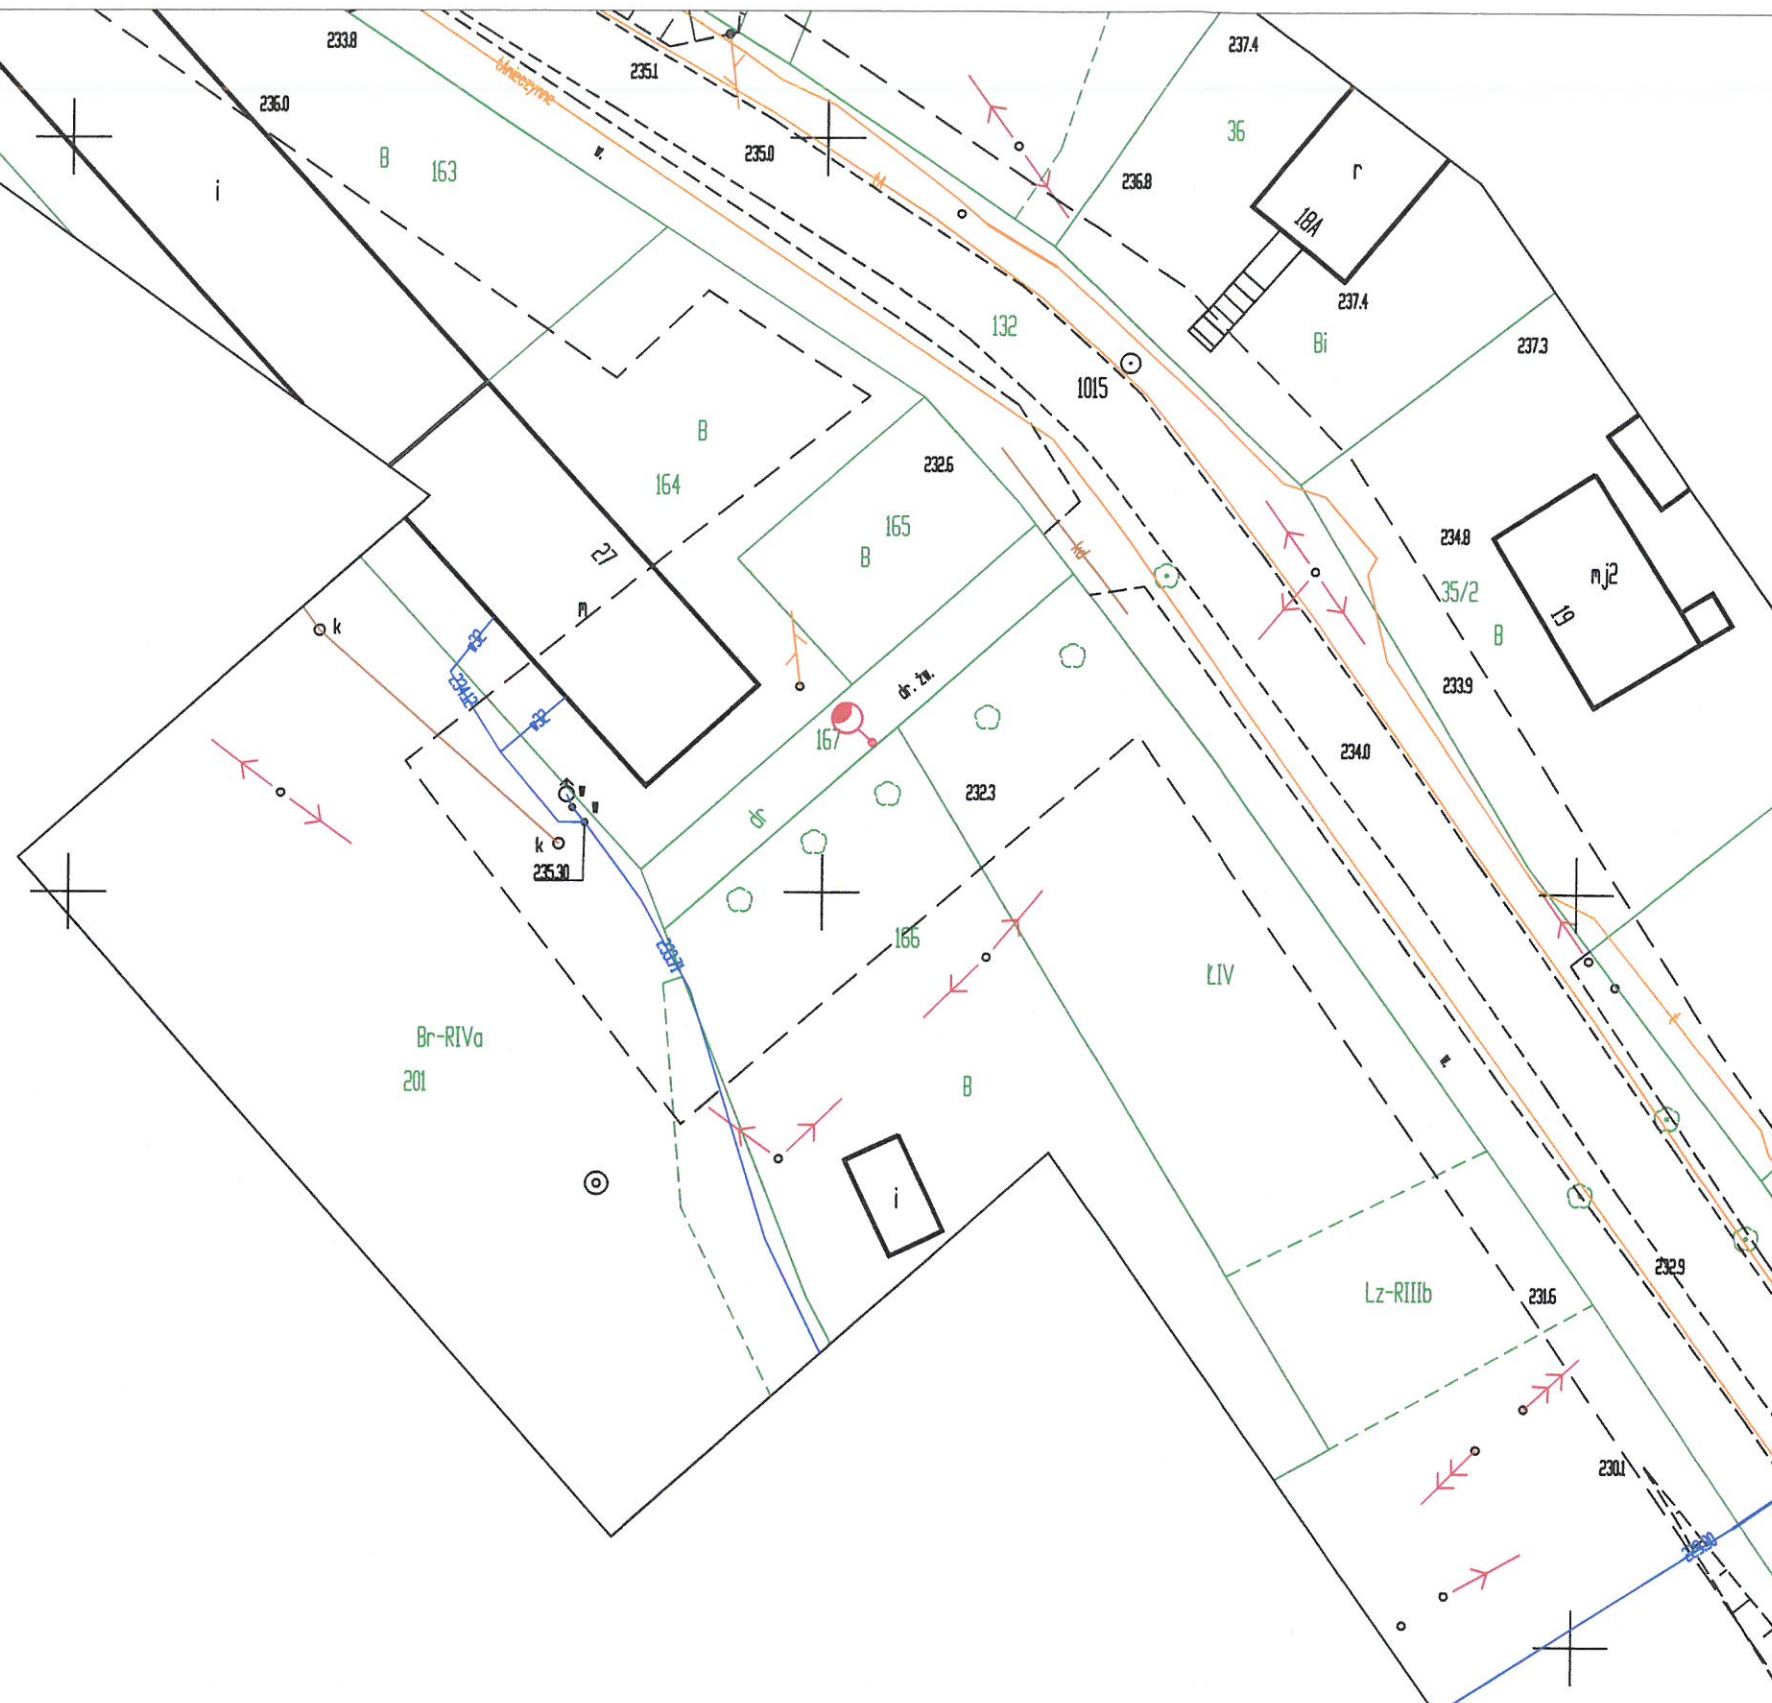

LEGENDA:

proj. lampa solarna

Opolski Wojewódzki Konserwator Zabytków
opiniuje: projekt zgodnie
jako załącznik do pisma: z dnia 10.02.2017 r.
projekt budowlany: projekt budowlany
znak sprawy: ZA. 5152. 35. 2017. PWZ
Opole, dnia 10.02.2017 r.
niepotrzebne skreślić
Podpis A. Wilczyński
zhenko

Z up. Opolskiego Wojewódzkiego
Konserwatora Zabytków
mgr Krzysztof Spychała
Zastępca Opolskiego Wojewódzkiego
Konserwatora Zabytków

PPELTECHLEN PRACOWNIA PROJEKTOWA ELTECHLEN SEBASTIAN KULIK
42-700 LUBLINIEC, UL. OLESKA 85
tel.: +48 505 068 618 e-mail: ppe.biuro@gmail.com

Inwestor:	URZĄD MIEJSKI W GRODKOWIE UL. WARSZAWSKA 29 49-200 GRODKÓW		
Temat:	OŚWIETLENIE ULICZNE W NIEKTÓRYCH MIEJSCOWOŚCIACH GMINY GRODKÓW - ETAP II BOGDANÓW		
Faza projektu:	PROJEKT BUDOWLANY I WYKONAWCZY BRANŻA ELEKTRYCZNA		
Projektant:	mgr inż. Sebastian Kulik	upr.: SLK/4170/POOE/12	Data oprac.: 10.2016 r.
Współpraca:	mgr inż. Jarosław Topola		Skala: 1:500
Sprawdził:	inż. Piotr Budzyński	upr.: UAN-VIII-7342/110/94	Nr rysunku: 2.4
Tytuł rysunku:	PLAN SYTUACYJNY		