


Sylwetki latarni przedstawia rys. nr 4.3 i 4.4

Obwód Szkoła st. 101-150  
ZASILANIE Z ST. TRANSF.  
SN/nN 8-0114 Gnojna

istn. st. słup.  
z oprawa oświetlenia ulicznego

istn. st. słup. nr 116  
z oprawa oświetlenia ulicznego

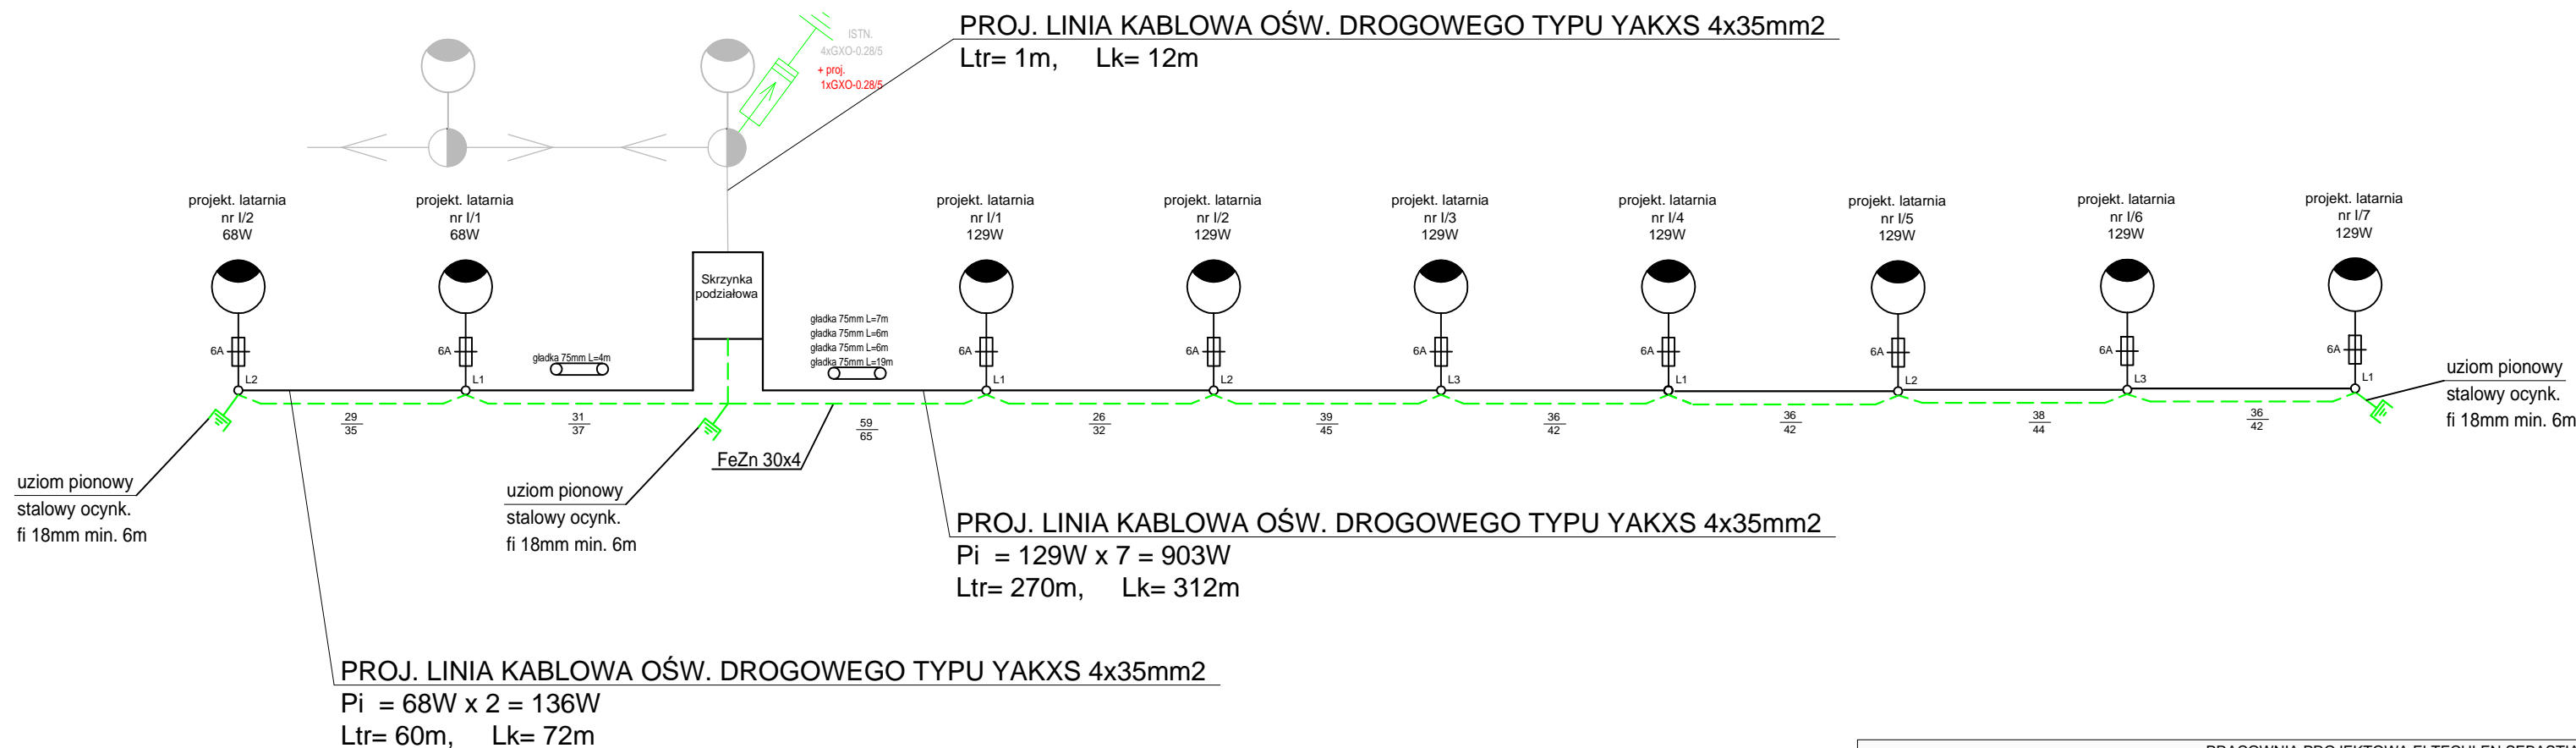

**OCHRONA PRZECIWPORAŻENIOWA:**

PODSTAWOWA - izolacja podstawowa, obudowy o stopniu ochrony co najmniej IP 2X

DODATKOWA - urządzenia w II-giej klasie ochronności, instalacja wykonana w klasie równoważnej II-giej klasie ochronności  
- samoczynne wyłączenie zasilania

UKŁAD SIECI ZASILAJACEJ: TN-C

### 3.3