proj. oświetlenie uliczne,wysokość słupa 8m z wysięgnikiem spawanym 1.1m, z oprawą led 72W (80W), barwa światła 5000K

10 / 16 — długość trasy / długość kabla

L = 24m — rura osłonowa strukturalna, wykonana z polietylenu

Sylwetki latarń przedstawia rys. nr 4.4

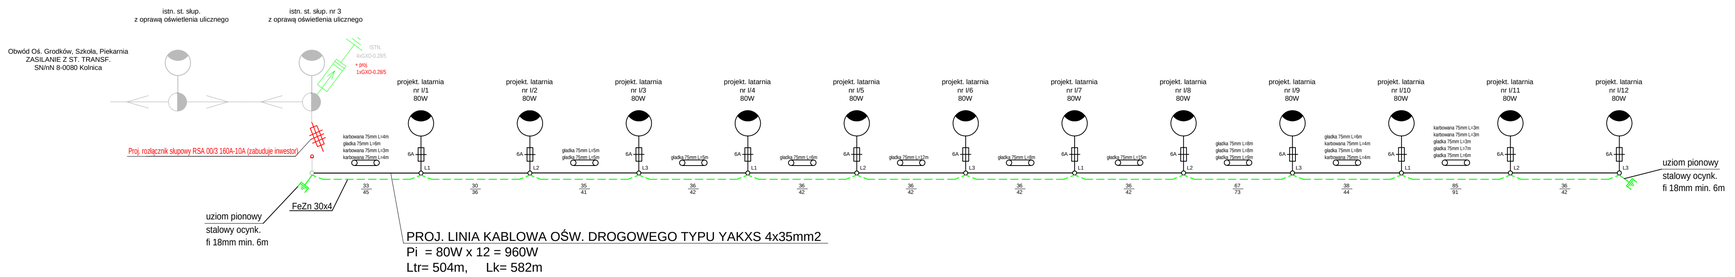

PROJ. LINIA KABLOWA OŚW. DROGOWEGO TYPU YAKXS 4x35mm2
Pi = 80W x 12 = 960W
Ltr= 504m, Lk= 582m

OCHRONA PRZECIWPORAŻENIOWA:
PODSTAWOWA - izolacja podstawowa, obudowy o stopniu ochrony co najmniej IP 2X
DODATKOWA - urządzenia w II-giej klasie ochronności, instalacja wykonana
w klasie równoważnej II-giej klasie ochronności
- samoczynne wyłączenie zasilania

UKŁAD SIECI ZASILAJĄCEJ: TN-C

PPELTECHLEN
PRACOWNIA PROJEKTOWA ELTECHLEN SEBASTIAN KULIK
42-700 LUBLINIEC, UL. OLESKA 85
tel.: +48 505 068 618 e-mail: ppe.biuro@gmail.com

Inwestor:	URZAD MIEJSKI W GRODKOWIE UL.WARSZAWSKA 29 49-200 GRODKÓW				
Temat:	OŚWIETLENIE ULICZNE W NIEKTÓRYCH MIEJSCOWOŚCIACH GMINY GRODKÓW - ETAP II KOLNICA				
Faza projektu:	PROJEKT WYKONAWCZY BRANŻA ELEKTRYCZNA				
Projektant:	mgr inż. Sebastian Kulik	upr.: SLK/4170/POOE/12		Data oprac.:	
Współpraca:	mgr inż. Jarosław Topoła			10.2016 r.	
Sprawdził:	inż. Piotr Budzyński	upr.: UAN-VIII-7342/110/94		Skala:	.
Tytuł rysunku:	SCHEMAT IDEOWY LINII KABLOWEJ			Nr rysunku:	3.5