

434/2017





G.6630.1.30.2017



Brzeg, dnia 06.04.2017 r.

PROTOKÓŁ NARADY KOORDYNACYJNEJ

W dniach od 06.04.2017 do 07.04.2017 w Starostwie Powiatowym w Brzegu przeprowadzona została w formie bezpośredniej/elektronicznej/częściowo elektronicznej narada koordynacyjna.

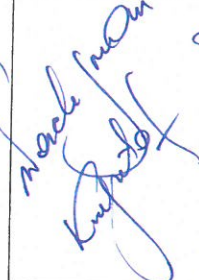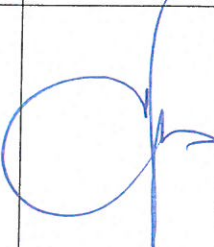1. Opis przedmiotu narady: propozycja usytuowania sieci elektroenergetycznej oświetlenia ulicznego zlokalizowanej w obrębie Kolnica dz. 633,610,523/3,721/1,129/2,617,638,648,606,612 gm. Grodków
2. Wnioskodawca: PRACOWNIA PROJEKTOWA ELTECHLEN Sebastian Kulik 42-700 Lubliniec, ul. Oleska 85
3. Przewodniczący narady: Ewa Kluska – z-ca Naczelnika Wydziału Geodezji i Gospodarki Nieruchomościami.
4. Uczestnicy narady:

Nazwisko i imię uczestnika	Nazwa reprezentowanego podmiotu	Stanowisko uczestnika narady	Podpis uczestnika narady
ANDRZEJ KANDUŁEC	PSG GRODNOVA W BRZEGU	NIE BIERĘ	
Sebastian Kulik	067 602 - 145500	wie o to działy	
	Brz OT. Grodnowa	Uspokójcie Opole Atest Uspokójcie	

Nazwisko i imię uczestnika	Nazwa reprezentowanego podmiotu	Stanowisko uczestnika narady	Podpis uczestnika narady
Wodecki Krzysztof	TAURON Dystrybucja SA	NIE UZGADNIA SIĘ. KOLIZJA PROJEKTOWANEGO OŚWIEŚLENIA VLICZNEGO Z SIECIAMI TD SA Uzgodnić branżowo w Wydz. Dokumentacji i Nysie	
ŚWIĄTEK KAMILA	OGP GAZ-SYSTEM Odrob. Wrocław	Bez uwagi	Stawisko prezesa drogę komunikacji elektronicznej.
MAREK PERLIŃSKI	NETIA S.A.	Uzgodniło się bez uwagi.	Stawisko prezesa drogę komunikacji elektronicznej.
KUBAŃSKI ZBIGNIEW	GRODNIK Sp. z o.o.	Nie zgłaszamy uwagi.	Stawisko prezesa drogę komunikacji elektronicznej.
WIŚNIEWSKA BARBARA	PHIK Breg	Nie dotyczy	Stawisko prezesa drogę komunikacji elektronicznej.
KLUSKA EWA	STAROSTA POWIATU BRZESKIEGO	W zolnere projektowanej inwestycji zlokalizowane są punkty osmowy pooderzowej, szeregowy III klasy podlegające ochronie. W przypadku zniszczenia lub uszkodzenia stabilizacji zasilenia inwestor, na którym kont zleci odtworzenie punktów jednolite wykonawstwo pooderzowego	

5. Podmioty wezwane na naradę, których przedstawiciele w niej nie uczestniczyli;


Nazwa reprezentowanego podmiotu
PRACOWNIA PROJEKTOWA ELTECHLEN Sebastian Kulik
Burmistrz Grodkowa
TAURON Dystrybucja S.A. (Rejon Dystrybucji Centrum)
Energetyka Ciepła Opolszczyzny (ECO S.A.)
Brzeskie Przedsiębiorstwo Energetyki Ciepłej
PROWOD Czarnowasy
Orange Polska
Zakład Gospodarki Komunalnej w Lubczy zs. w Śmiechowicach
Usługi Wodno-Kanalizacyjne HYDRO-LEW Sp. z o.o.
EKO-Skarbimierz
Zakład Gospodarki Komunalnej w Olszance zs. w Czeskiej Wsi
Generalna Dyrekcja Dróg Krajowych i Autostrad
Zarząd Dróg Powiatowych

6. Treść protokołu uzgodniono z osobami, które uczestniczyły w naradzie za pomocą środków komunikacji elektronicznej.

.....
(podpis protokolanta)

07.04.2017
.....
(podpis przewodniczącego narady)

z up. STAROSTY
Ewa Kluska
z-ca Naczelnika Wydziału Geodezji
i Gospodarki Nieruchomościami

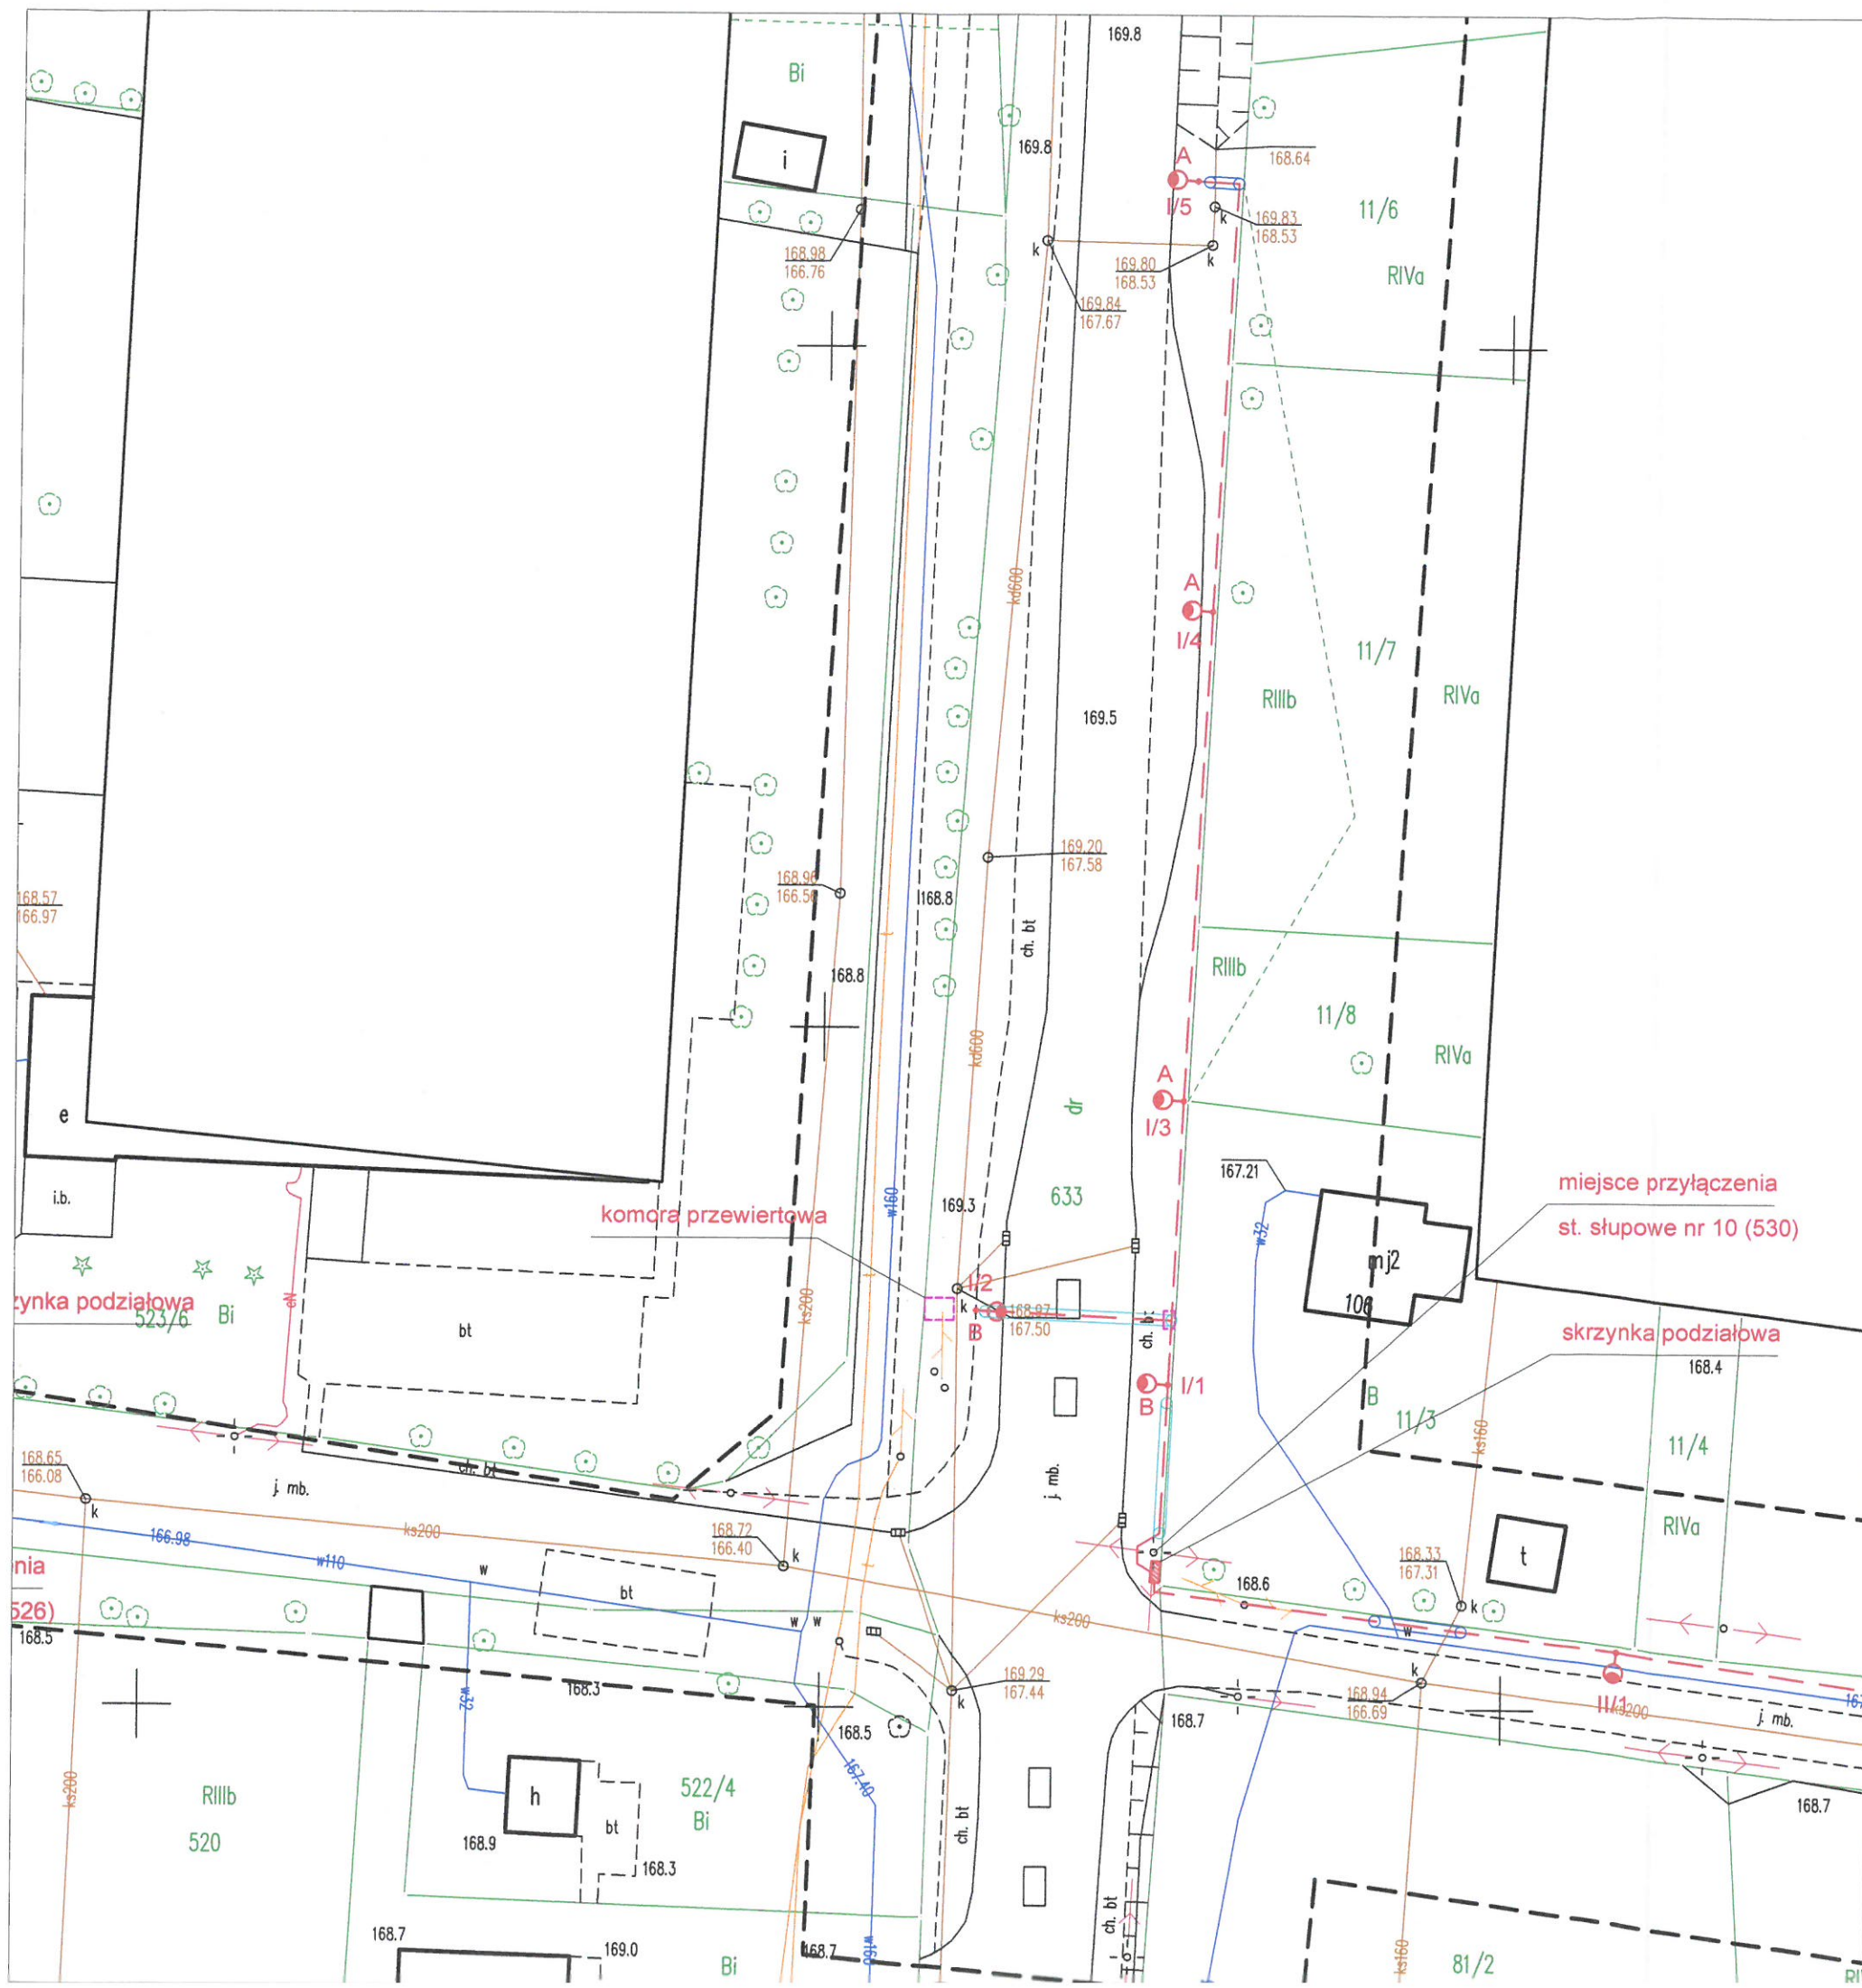

LEGENDA:

- A proj. oświetlenie uliczne, wysokość słupa 8m z wysięgnikiem spawanym 1.1m, z oprawą led 120W (129W), barwa światła 5000K
- B proj. oświetlenie przejścia dla pieszych, wysokość słupa 6m, bez wysięgnika, z oprawą led 55W (60W), barwa światła 3300K
- projektowana linia kablowa ośw. drogowego typu YAKXS 4 x 35mm2
- projektowana rura osłonowa gładka 75 w kolorze niebieskim
- projektowana rura osłonowa karbowana 75 w kolorze niebieskim

Arh 1/6)

Numer kancelaryjny: G.6630.1.30.2017

Stwierdza się, że niniejsza dokumentacja w zakresie projektu elektrycznego oświetlenia ulicznego

była przedmiotem narady koordynacyjnej przeprowadzonej w formie

bezpośredniej/elektronicznej/częściowo elektronicznej w dniu 06-04-2017

w Starostwie Powiatowym w Brzegu

z up. Starosty

[Signature]
z-ca Naczelnika Wydziału Geodezji
i Gospodarki Nieruchomościami
(podpis przewodniczącego narady)

ZA WYKONANIE
Z OŚWIETLENIEM


[Signature]
mgr inż. Sebastian Kulik
uprawnienia budowlane
SLK-4170/POOE/12
do projektowania w zakresie
wzrostu siły napięcia
elektrycznych

PPELTECHLEN PRACOWNIA PROJEKTOWA ELTECHLEN SEBASTIAN KULIK
42-700 LUBLINIEC, UL. OLESKA 85
tel.: +48 505 068 618 e-mail: ppe.biuro@gmail.com

Inwestor:	URZĄD MIEJSKI W GRODKOWIE UL. WARSZAWSKA 29 49-200 GRODKÓW		
Temat:	OŚWIETLENIE ULICZNE W NIEKTÓRYCH MIEJSCOWOŚCIACH GMINY GRODKÓW - ETAP II KOLNICA		
Faza projektu:	PROJEKT BUDOWLANY I WYKONAWCZY BRANŻA ELEKTRYCZNA		
Projektant:	mgr inż. Sebastian Kulik	upr.: SLK/4170/POOE/12	
Współpraca:	mgr inż. Jarosław Topola		
Sprawdził:	inż. Piotr Budzyński	upr.: UAN-VIII-7342/110/94	
Tytuł rysunku:	PLAN SYTUACYJNY		Nr rysunku: 2.1

Szkic orientacyjny

Skala 1 : 25000

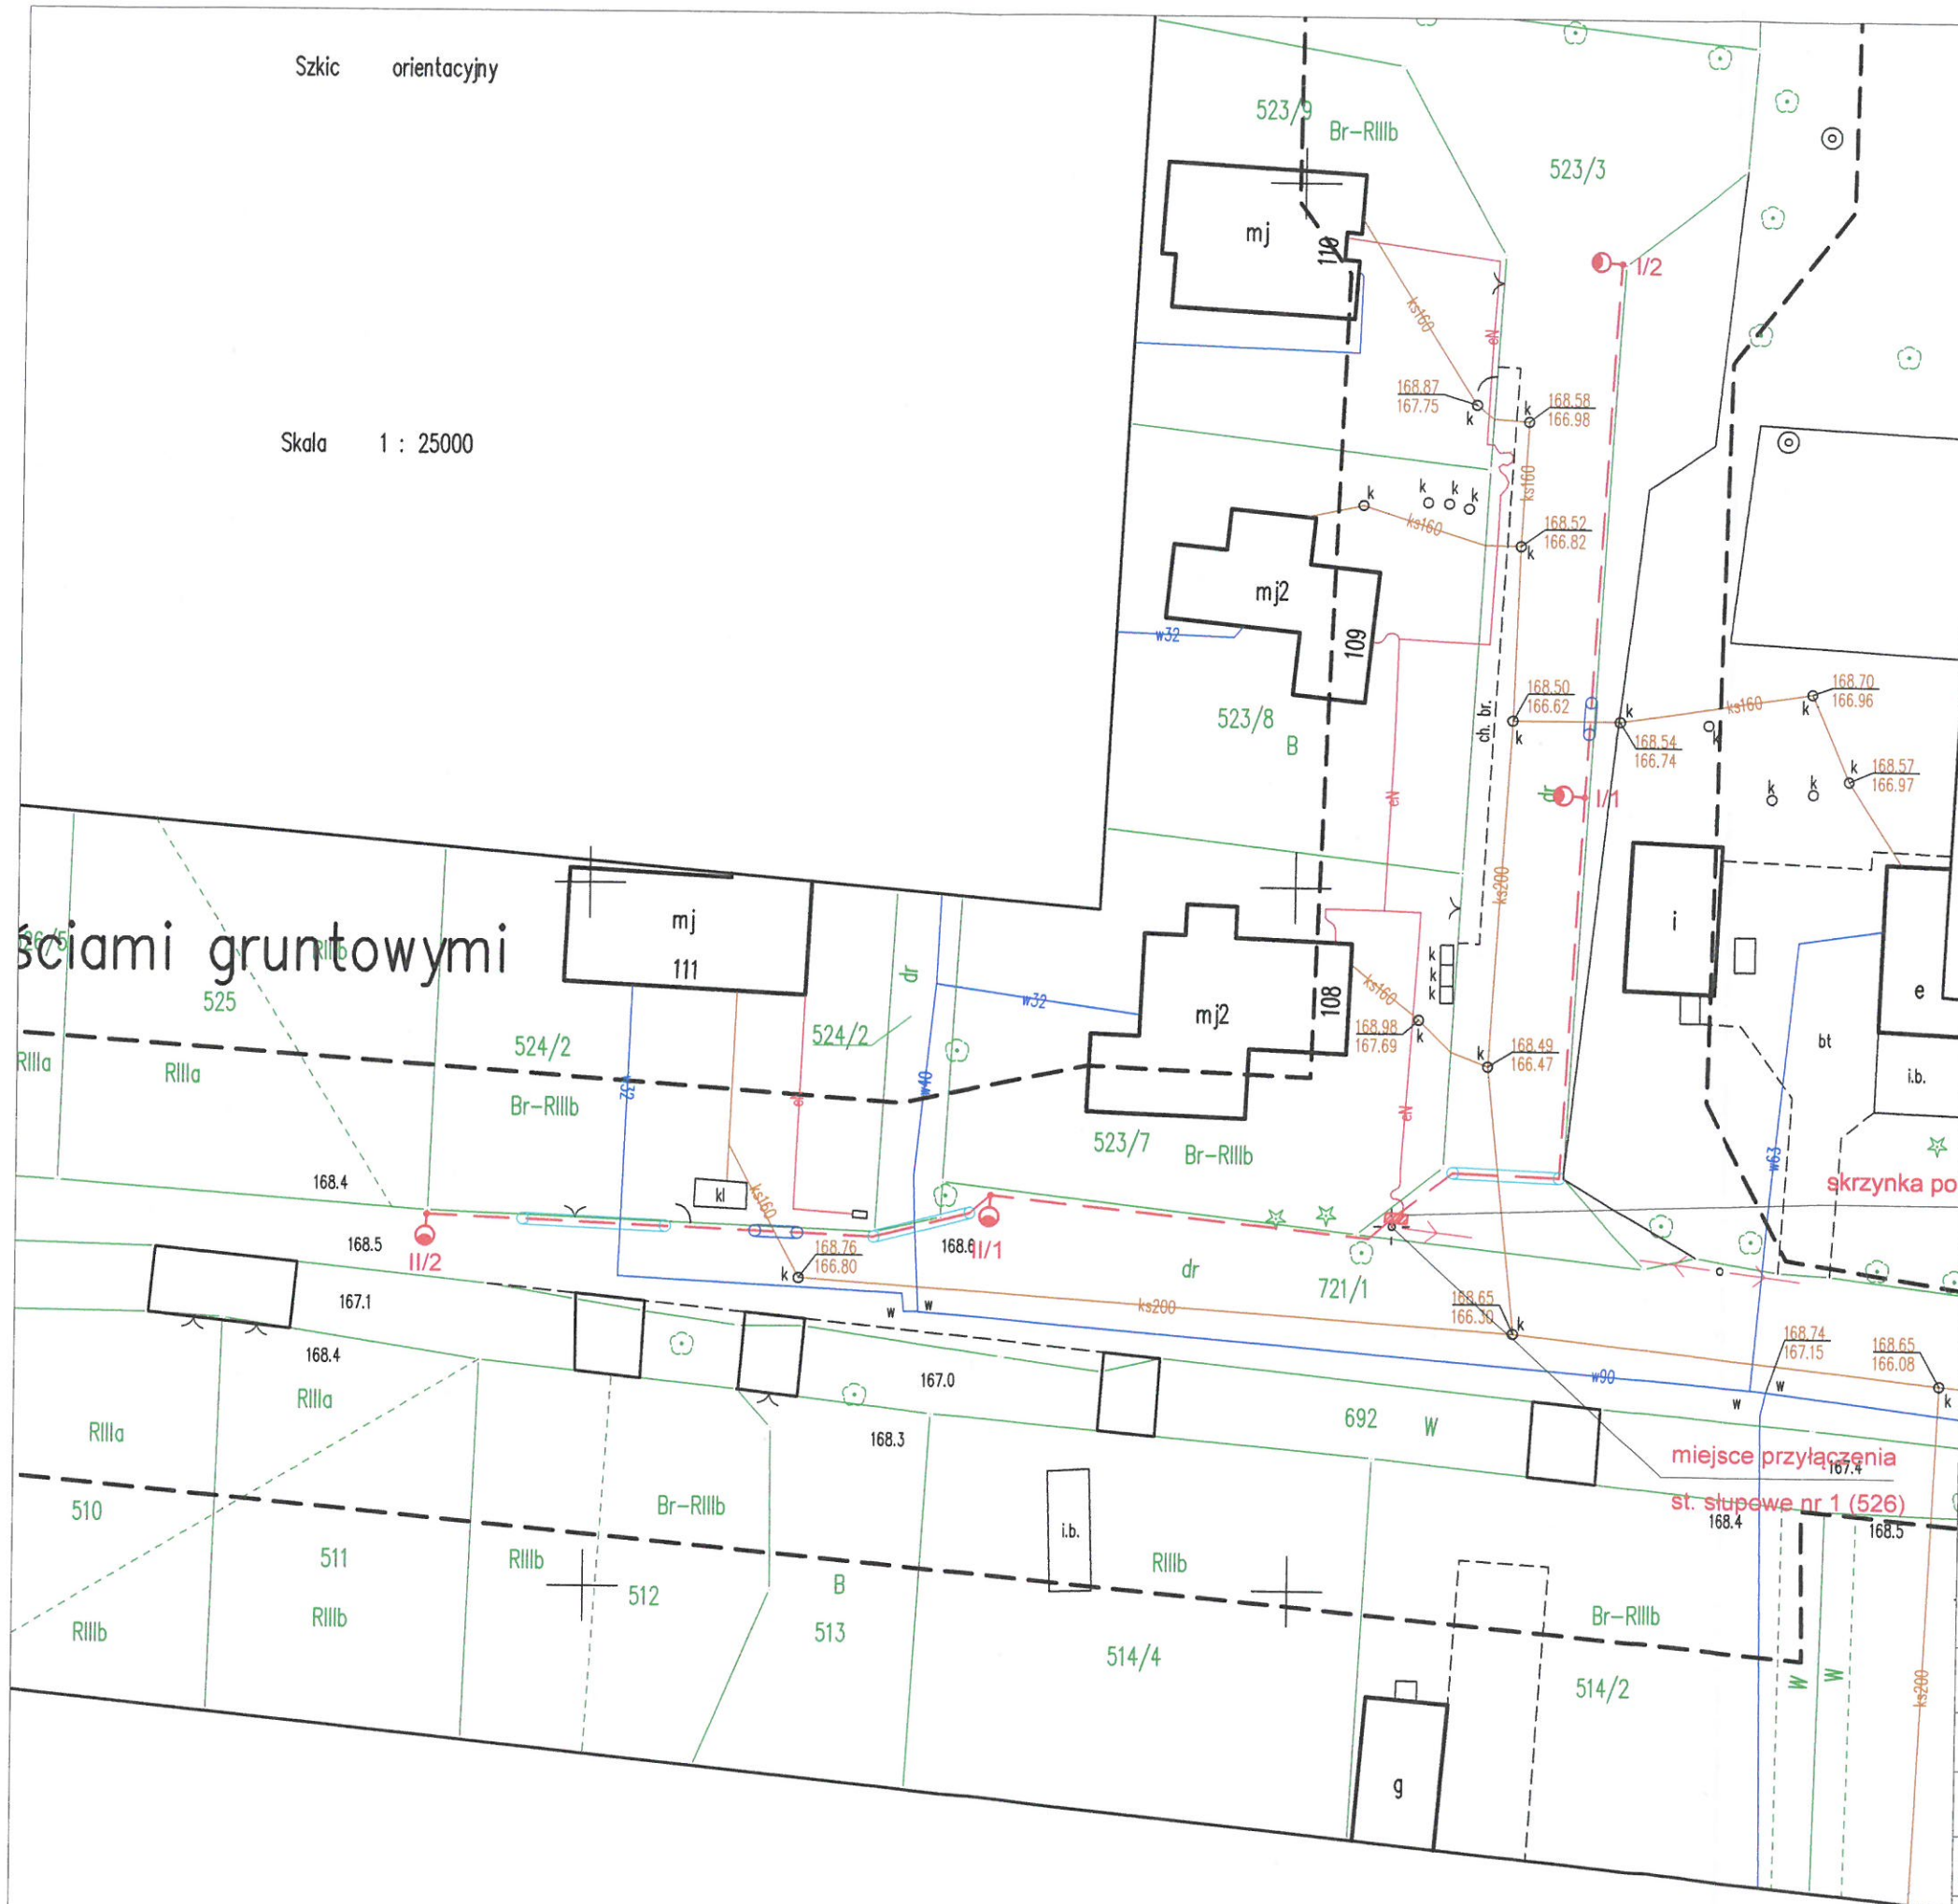

LEGENDA:

- proj. oświetlenie uliczne, wysokość słupa 8m z wysięgnikiem spawanym 1.1m, z oprawą led 48W (55W), barwa światła 5000K
- projektowana linia kablowa ośw. drogowego typu YAKXS 4 x 35mm²
- projektowana rura osłonowa gładka 75 w kolorze niebieskim
- projektowana rura osłonowa karbowana 75 w kolorze niebieskim

Ark 3(6)

Numer kancelaryjny: G.6630.1.30.2017

Stwierdza się, że niniejsza dokumentacja w zakresie urządzenia
sekcji elektroenergetycznej oświetlenia ulicznego

była przedmiotem narady koordynacyjnej przeprowadzonej w formie
bezpośredniej/elektronicznej/częściowo elektronicznej w dniu 06-04-2017
w Starostwie Powiatowym w Brzegu 07-04-2017


Starosta
Z-ca Naczelnika Wydziału Geodezji,
(podpis przewodniczącego narady)

ZA ZGODNOŚĆ
Z ORYGINAŁEM

Inż. Sebastian Kulik
Upoważnienie nr 42170-POOE/12
do projektowania w dziedzinie inżynierii
w zakresie sekcji elektroenergetycznej i urządzeń
siłki, innych sekcji elektroenergetycznych i urządzeń

PPELTECHLEN PRACOWNIA PROJEKTOWA ELTECHLEN SEBASTIAN KULIK
42-700 LUBLINIEC, UL. OLESKA 85
tel.: +48 505 068 618 e-mail: ppe.biuro@gmail.com

Inwestor:	URZĄD MIEJSKI W GRODKOWIE UL. WARSZAWSKA 29 49-200 GRODKÓW		
Temat:	OŚWIETLENIE ULICZNE W NIEKTÓRYCH MIEJSCOWOŚCIACH GMINY GRODKÓW - ETAP II KOLNICA		
Faza projektu:	PROJEKT BUDOWLANY I WYKONAWCZY BRANŻA ELEKTRYCZNA		
Projektant:	mgr inż. Sebastian Kulik	upr.: SLK/4170/POOE/12	 Data oprac.: 10.2016 r.
Współpraca:	mgr inż. Jarosław Topoła		
Sprawdził:	inż. Piotr Budzyński	upr.: UAN-VIII-7342/110/94	Skala: 1:500
Tytuł rysunku:	PLAN SYTUACYJNY		Nr rysunku:

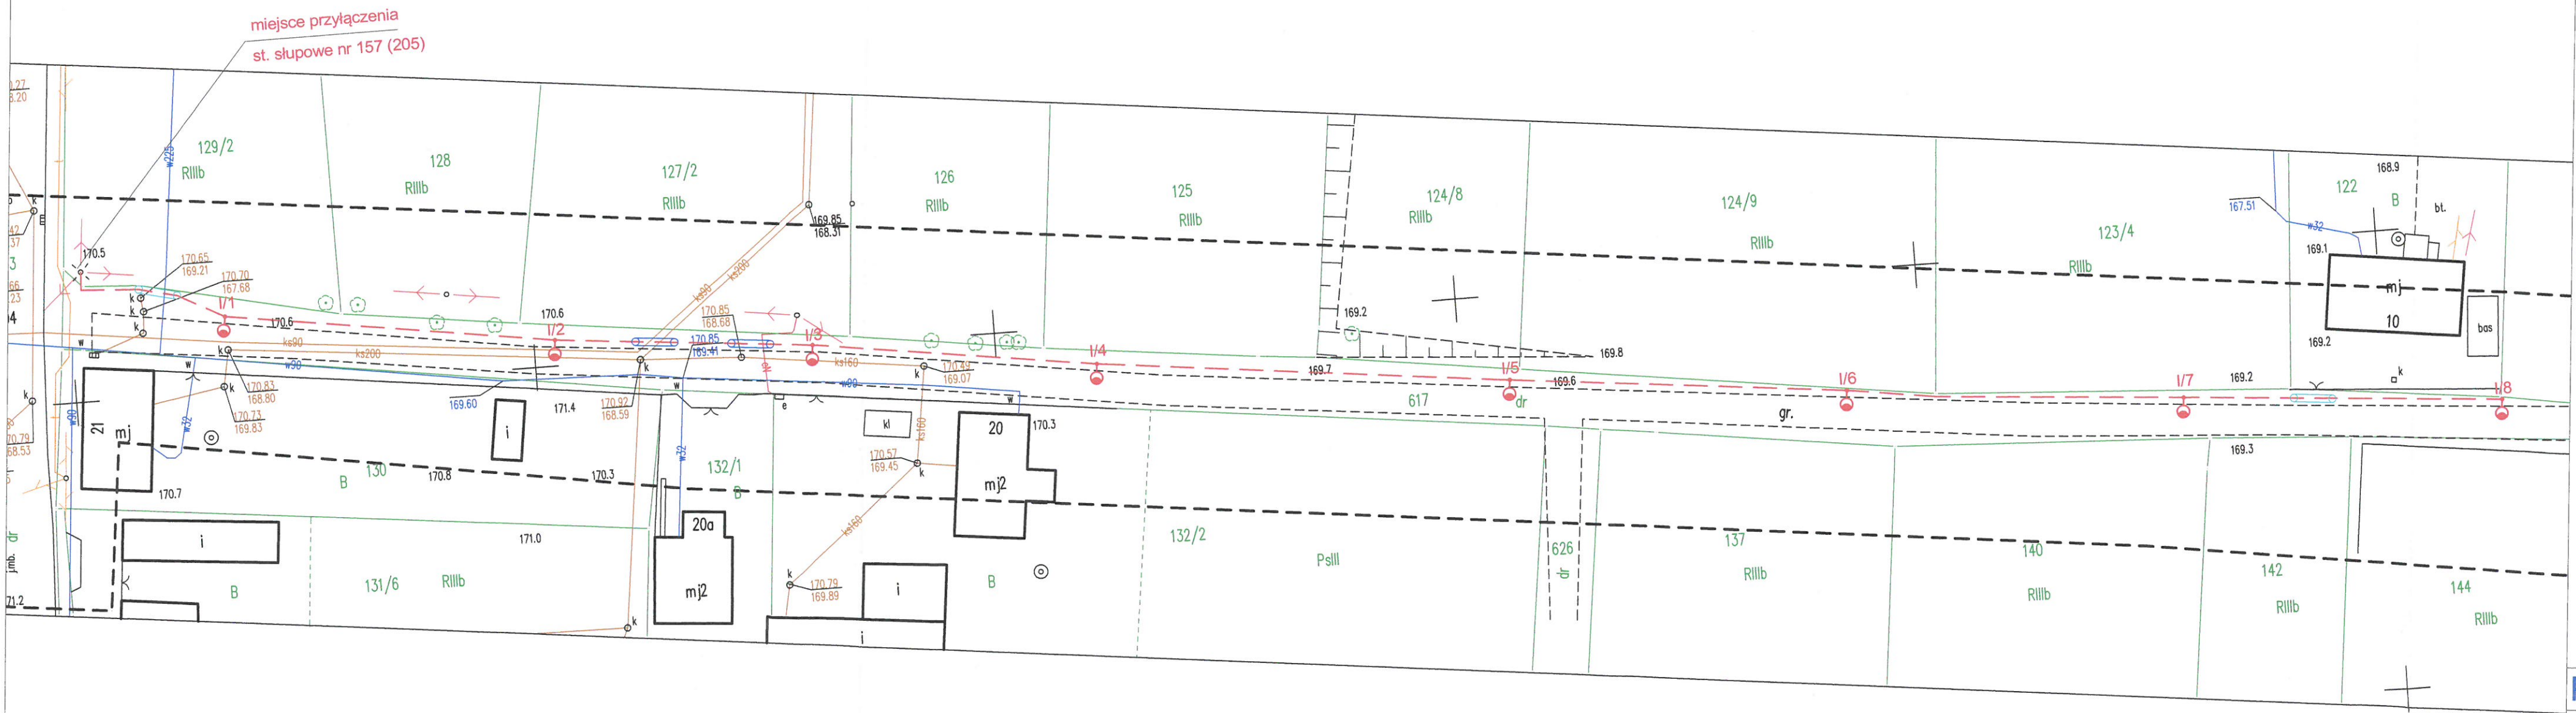


- LEGENDA:
- proj. oświetlenie uliczne, wysokość słupa 8m z wysięgnikiem spawanym 1.1m, z oprawą led 48W (55W), barwa światła 5000K
 - projektowana linia kablowa ośw. drogowego typu YAKXS 4 x 35mm²
 - projektowana rura osłonowa gładka 75 w kolorze niebieskim
 - projektowana rura osłonowa karbowana 75 w kolorze niebieskim

Ark 4 (6)
Numer kancelaryjny: G.6630.1.30.2017
Stwierdza się, że niniejsza dokumentacja w zakresie projektowania
nowej elektroenergetycznej oświetlenia ulicznego
była przedmiotem narady koordynacyjnej przeprowadzonej w formie
bezpośredniej/elektronicznej/częściowo elektronicznej w dniu 06-04-2017
w Starostwie Powiatowym w Brzegu 07-04-2017
mgr inż. Sebastian Kulik
(podpis przewodniczącego narady)

ZA ZGODNOŚĆ
Z ORYGINAŁEM

mgr inż. Sebastian Kulik
Uprawnienia budowlane do projektowania
SLK-4170/POOE/12
do projektowania w zakresie sieci i urządzeń
w zakresie sieci i urządzeń elektroenergetycznych

PPELTECHLEN PRACOWNIA PROJEKTOWA ELTECHLEN SEBASTIAN KULIK
42-700 LUBLINIEC, UL. OLESKA 85
tel.: +48 505 068 618 e-mail: ppe.biuro@gmail.com

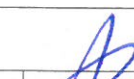Investor:	URZĄD MIEJSKI W GRODKOWIE UL. WARSZAWSKA 29 49-200 GRODKÓW			
Temat:	OŚWIETLENIE ULICZNE W NIEKTÓRYCH MIEJSCOWOŚCIACH GMINY GRODKÓW - ETAP II KOLNICA			
Faza projektu:	PROJEKT BUDOWLANY I WYKONAWCZY BRANŻA ELEKTRYCZNA			
Projektant:	mgr inż. Sebastian Kulik	upr.: SLK/4170/POOE/12		Data oprac.: 10.2016 r.
Współpraca:	mgr inż. Jarosław Topola			Skala: 1:500
Sprawdził:	inż. Piotr Budzyński	upr.: UAN-VIII-7342/110/94		Nr rysunku:
Tytuł	PLAN SYTUACYJNY			

