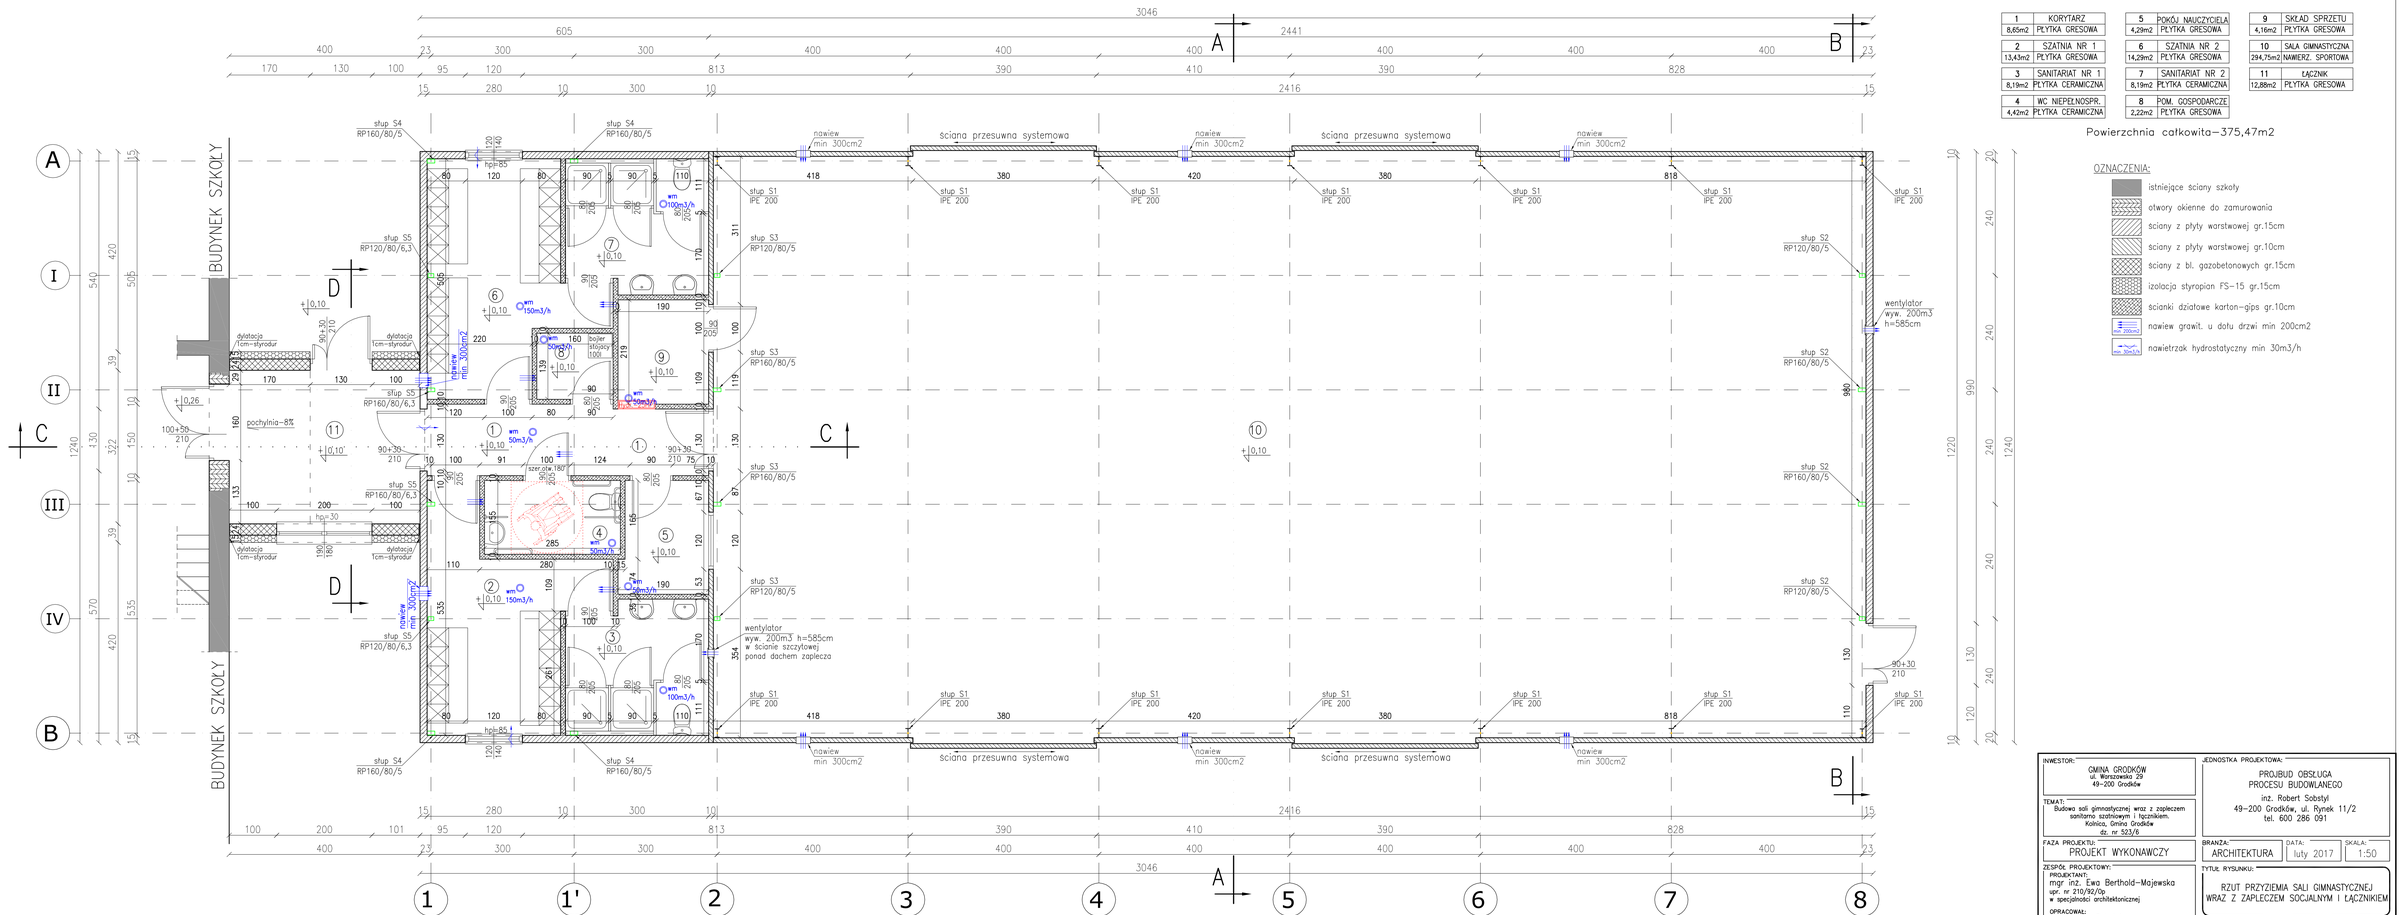


| | | | | | | | |
|---|---|---|---|---|---|---|---|
| 1 | KORYTARZ | 5 | POKÓJ NAUCZYCIELA | 9 | SKŁAD SPRZĘTU |
| 8,65m2 | PŁYTKA GRESOWA | 4,29m2 | PŁYTKA GRESOWA | 4,16m2 | PŁYTKA GRESOWA |
| 2 | SZATNIA NR 1 | 6 | SZATNIA NR 2 | 10 | SALA GIMNASTYCZNA |
| 13,43m2 | PŁYTKA GRESOWA | 14,29m2 | PŁYTKA GRESOWA | 294,75m2 | NAWIERZ. SPORTOWA |
| 3 | SANITARIAT NR 1 | 7 | SANITARIAT NR 2 | 11 | ŁĄCZNIK |
| 8,19m2 | PŁYTKA CERAMICZNA | 8,19m2 | PŁYTKA CERAMICZNA | 12,86m2 | PŁYTKA GRESOWA |
| 4 | WC NIEPEŁNOSPR. | 8 | POM. GOSPODARCZE | | |
| 4,42m2 | PŁYTKA CERAMICZNA | 2,22m2 | PŁYTKA GRESOWA | | |

Powierzchnia całkowita-375,47m2

OZNACZENIA:

- istniejące ściany szkoły
- otwory okienne do zamurowania
- ściany z płyty warstwowej gr.15cm
- ściany z płyty warstwowej gr.10cm
- ściany z bl. gazobetonowych gr.15cm
- izolacja styropian FS-15 gr.15cm
- ścianki działowe karton-gips gr.10cm
- nawiew grawit. u dołu drzwi min 200cm2
- nawietrzak hydrostatyczny min 30m3/h

INWESTOR:
GMINA GRODKÓW
ul. Warszawska 29
49-200 Grodków

TEMAT:
Budowa sali gimnastycznej wraz z zapleczem sanitarno szatniowym i łącznikiem.
Kolnica, Gmina Grodków
dz. nr 523/6

FAZA PROJEKTU:
PROJEKT WYKONAWCZY

ZESPÓŁ PROJEKTOWY:
PROJEKTANT:
mgr inż. Ewa Berthold-Majewska
upr. nr 210/92/Op
w specjalności architektonicznej

OPRACOWAŁ:
inż. Robert Sobstyl
inżynier Budownictwa Lądowego
o specjalności konstrukcyjno-budowlanej

JEDNOSTKA PROJEKTOWA:
PROJBUD OBSŁUGA PROCESU BUDOWLANEGO
inż. Robert Sobstyl
49-200 Grodków, ul. Rynek 11/2
tel. 600 286 091

BRANŻA: ARCHITEKTURA
DATA: luty 2017
SKALA: 1:50

TYTUŁ RYSUNKU:
RZUT PRZYZIEMIA SALI GIMNASTYCZNEJ WRAZ Z ZAPLECZEM SOCJALNYM I ŁĄCZNIKIEM

NUMER RYSUNKU:
A-02