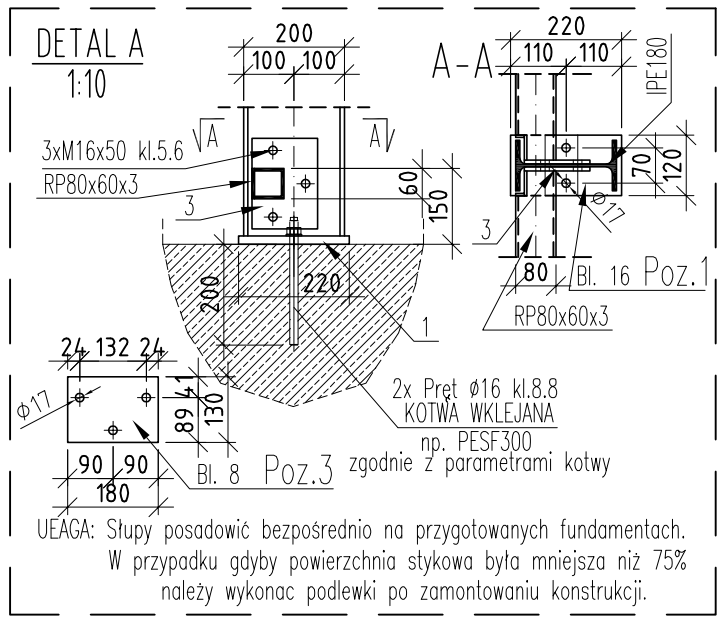

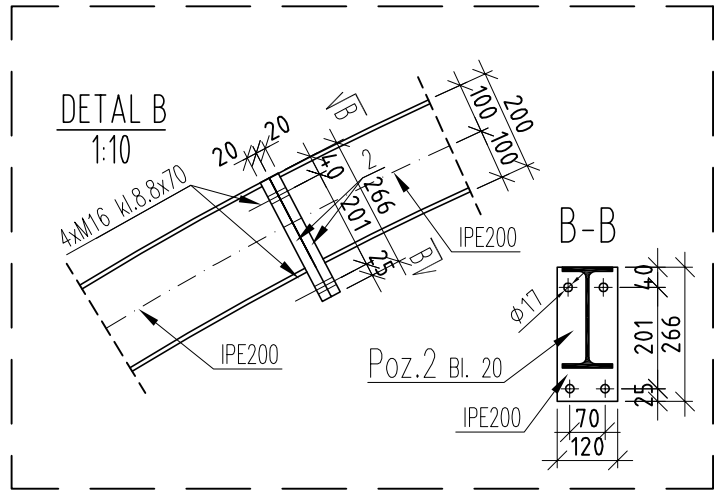

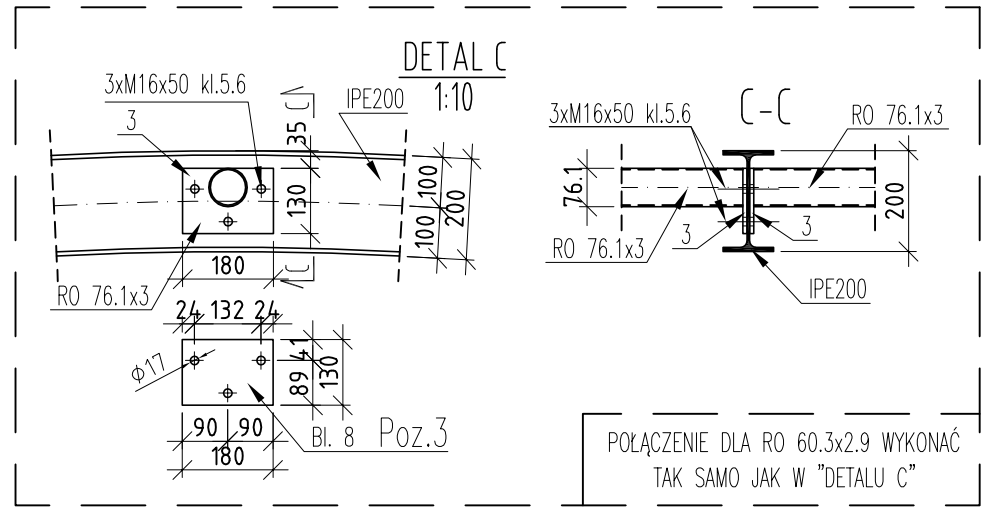

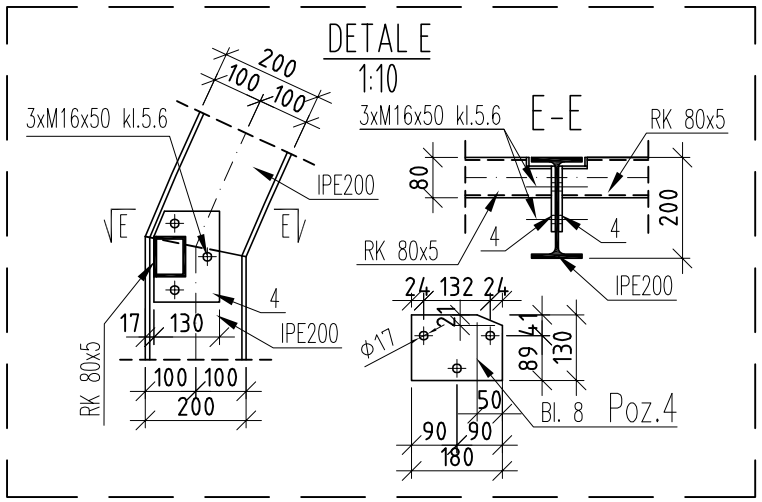

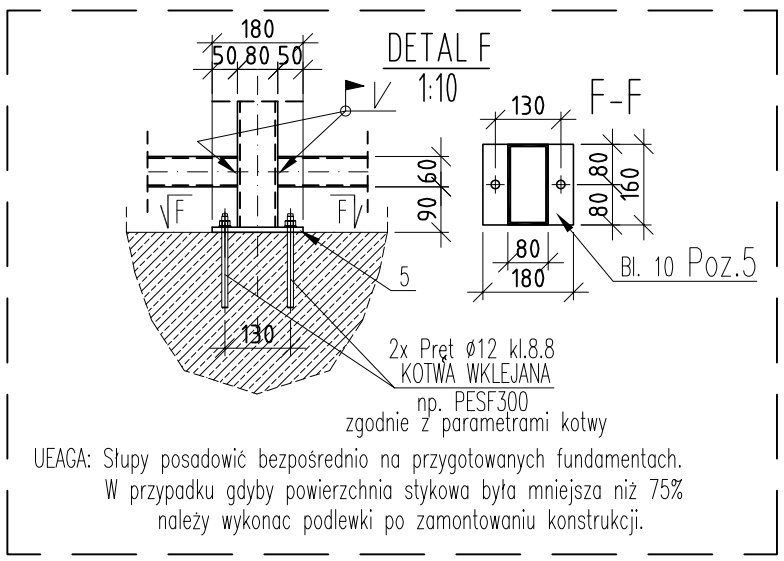

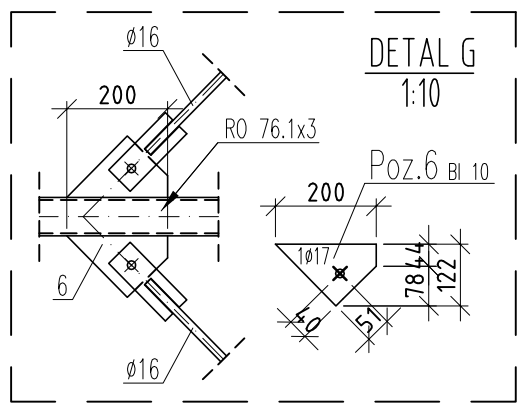

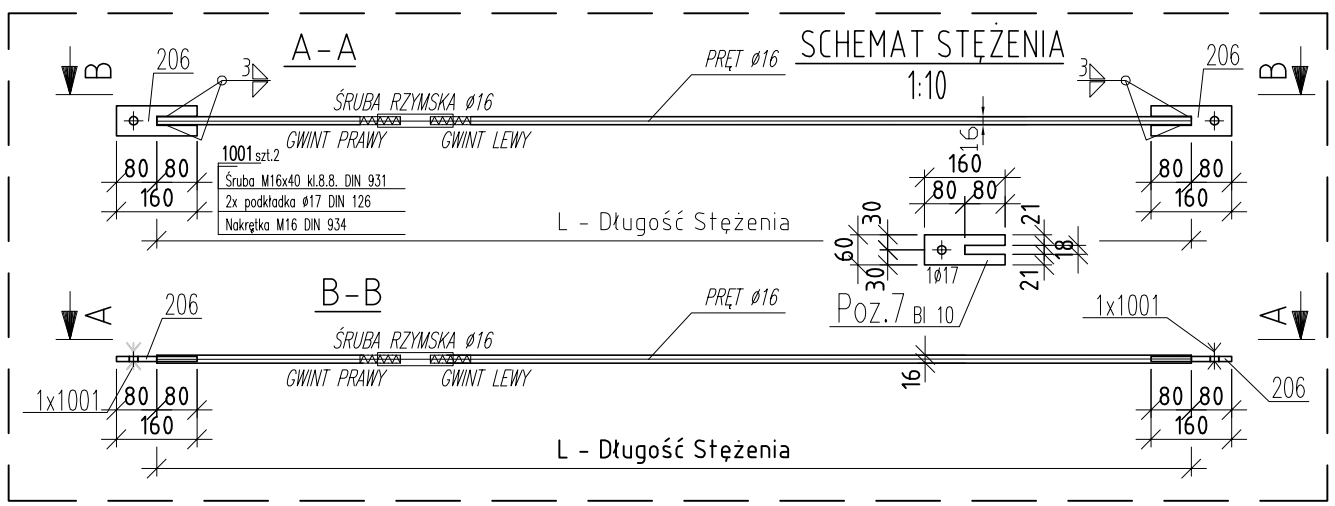

STAL: S355JR
- IPE 200
S235JO - pozostałe profile
BETON: C20/25
STAL: BSt500
OTULINA: 5cm

I. OPIS SYSTEMU MALARSKIEGO:
1. Przygotowanie podłoża: obróbka strumieniowo-ścierna do stopnia czystości Sa2,5 zgodnie z normą PN ISO 8501-1:1996.
2. Warstwa podkładowa – Podkład epoksydowy wysokocynkowy (1x40 µm),
3. Warstwa nawierzchniowa – Farba epoksydowa (1x120 µm)

ŁĄCZNA GRUBOŚĆ SYSTEMU WEWNĘTRZNEGO 160µm

II. KONSTRUKCJA SPAWANA KLASY II WG PN-B-06200:2003

III. STAL: S235JR

IV. SPAWANIE ELEKTRYCZNE: ELEKTRODY EB 1.46

V. UWAGI.
1. Spawać na całej długości przylegania elementów.
2. Spoiny nieoznaczone wykonać czołowe a=g lub pachwinowe a=0,7g cieńszego z łączonych elementów.
3. Klasa złącza spawanego E wg PN/M-69011, klasa konstrukcji spawanej 2 wg PN/M-69008.
4. Materiały spawalnicze stosować z godnie z zaleceniami technologa w zależności od klasy złącza oraz konstrukcji i pozycji spawania.
5. W pozycjach łączonych za pomocą spoin czołowych wykonać odpowiednie ukosowanie pozycji stalowych.

INWESTOR: Gmina Grodków, ul. Warszawska 29, 49-200 Grodków	GENERALNY WYKONAWCA: Sport Halls s.c., 50-452 Wrocławul. Komuny Paryskiej 57/15, sporthalls@sporthalls.com, tel.: (71) 715 91 92
TEMAT: Budowa sali gimnastycznej wraz z zapleczem sanitarno szatniowym. Kolnica 105, Gmina Grodków dz. nr 523/6	JEDNOSTKA PROJEKTOWA: BIORO PROJEKTOWE ZIMNY CONSTRUCTION, mgr inż. Łukasz Zimny, 67-200 Głogów, ul Gwiaździsta 42/30, tel. 508-354-005
FAZA PROJEKTU: PROJEKT WYKONAWCZY	BRANŻA: KONSTRUKCJA; DATA: 12.06.2017; SKALA: 1:10
ZESPÓŁ PROJEKTOWY: PROJEKTANT: mgr inż. Łukasz Zimny, upr. nr 236/DOŚ/11, w specjalności konstrukcyjno-budowlanej	TYTUŁ RYSUNKU: DETALE KONSTRUKCYJNE
	NUMER RYSUNKU: K-02