

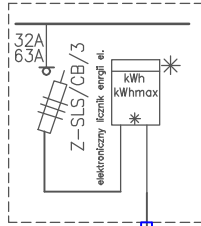


Istniejąca rozdzielnica elektryczna
rozbudowana o zabezp. zaś. sali gimnastycznej

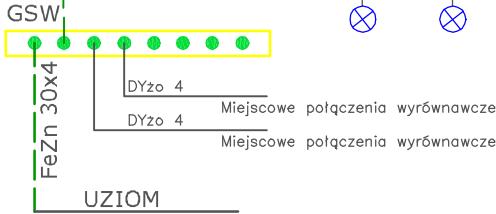

ROZDZIELNICA R-SP

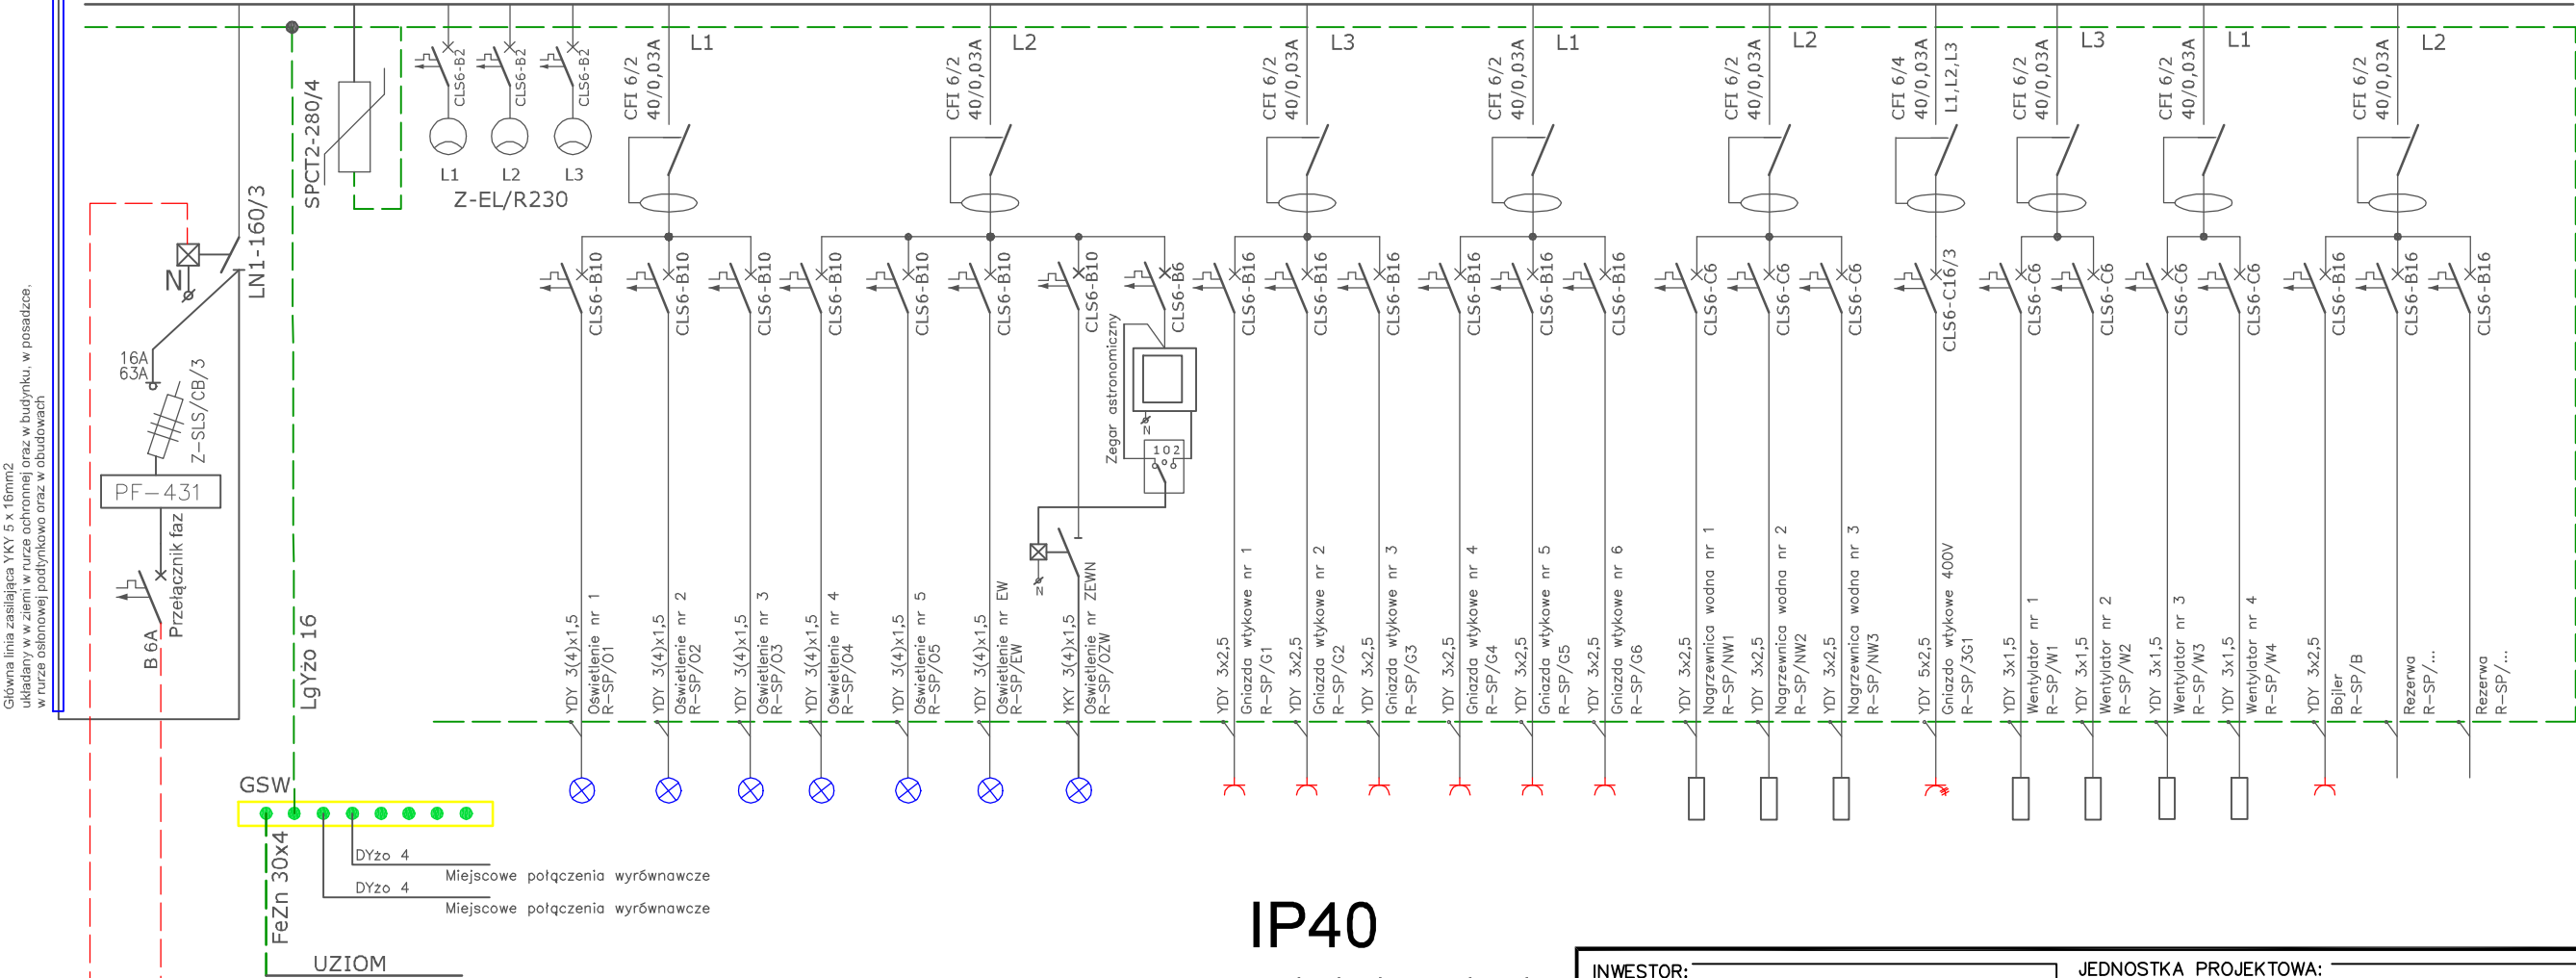

IP40

w obudowie metalowej,
zamykana na klucz

Przeciwpowarowy wtycznik prądu
zlokalizowany przy wejściu do budynku

INWESTOR: GMINA GRODKÓW ul. Warszawska 29 49-200 Grodków		JEDNOSTKA PROJEKTOWA: PROJBUD OBSŁUGA PROCESU BUDOWLANEGO inż. Robert Sobstyl 49-200 Grodków, ul. Rynek 11/2 tel. 600 286 091	
TEMAT: Budowa sali gimnastycznej wraz z zapleczem sanitarno szatniowym i łącznikami Kolnica, Gmina Grodków dz. nr 523/6		BRANŻA: ELEKTRYCZNA	
FAZA PROJEKTU: PROJEKT WYKONAWCZY		DATA: luty 2017	SKALA: -
ZESPÓŁ PROJEKTOWY: PROJEKTANT: mgr inż. Franciszek Thlon upr. nr OPL/0796/P00E/12 w specjalności instalacyjnej – inst. elektryczne		TYTUŁ RYSUNKU: SCHEMAT ZASILANIA I ROZDZIELNICY ELEKTRYCZNEJ SALI GIMNASTYCZNEJ R-SP	
NUMER RYSUNKU: E-02			