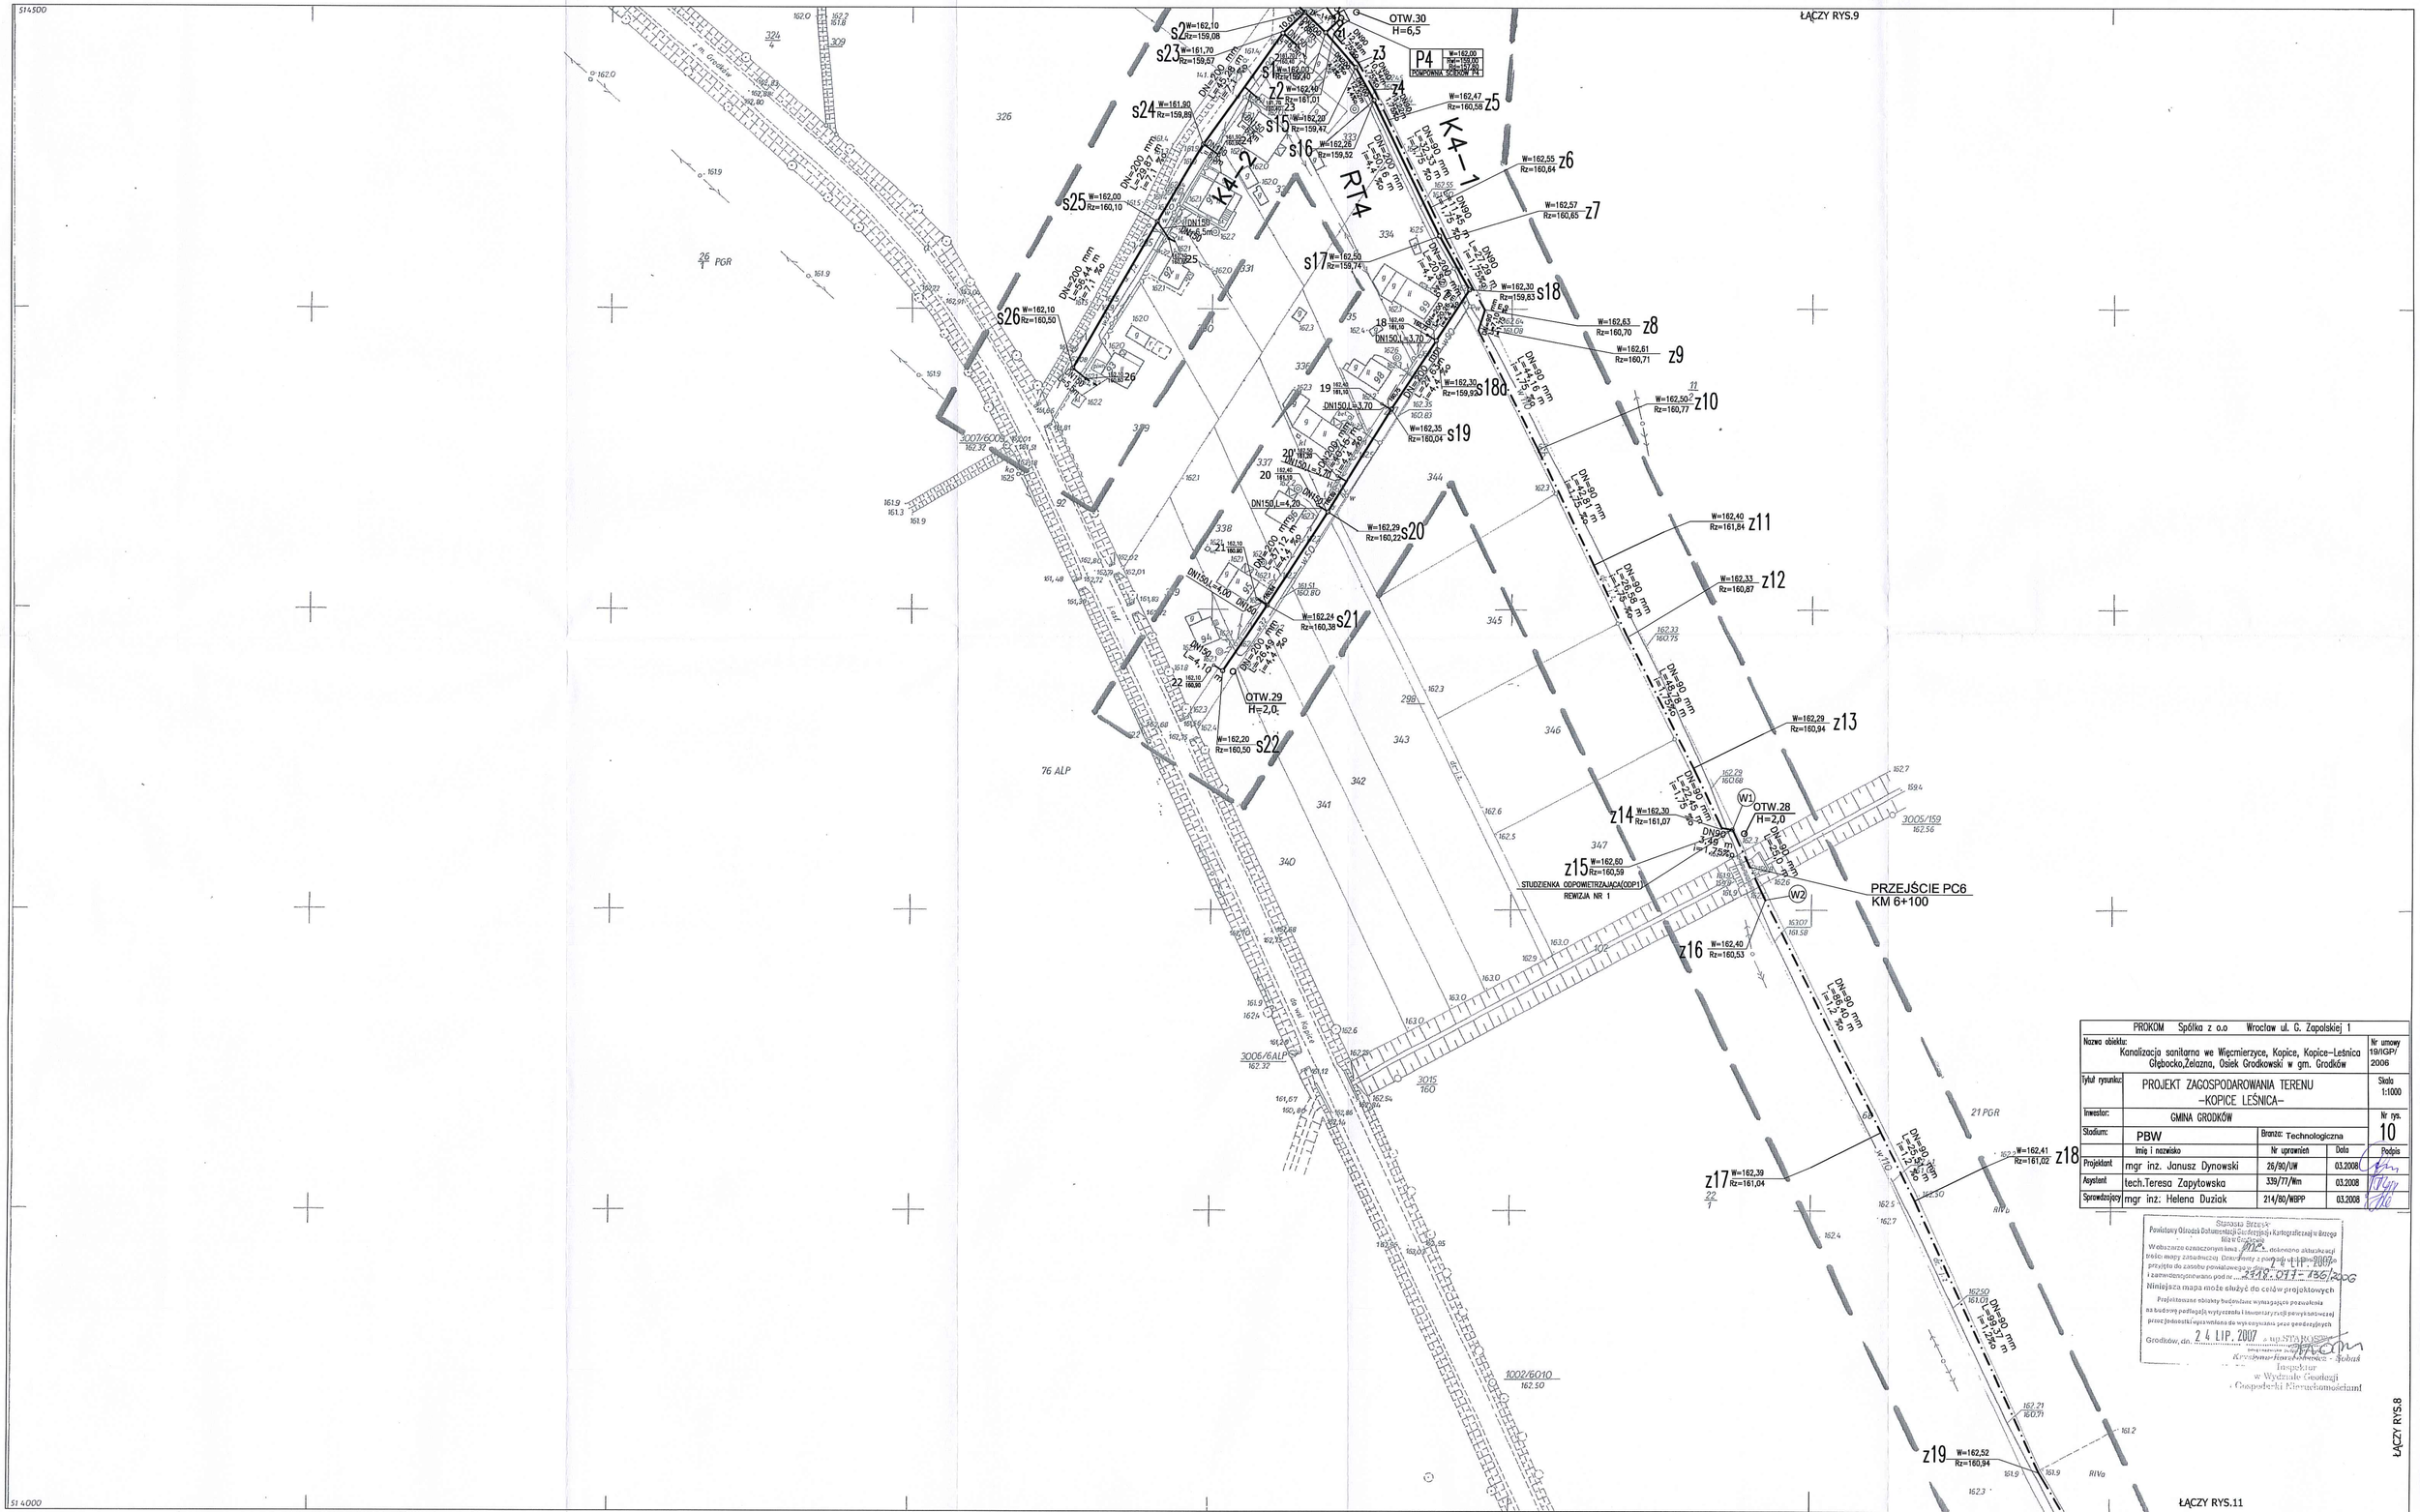

PROKOM Spółka z o.o Wrocław ul. G. Zapolskiej 1				
Nazwa obiektu: Kanalizacja sanitarna we Więcmierzyce, Kopice, Kopice–Leśnica Głębocko,Żelazna, Osiek Grodkowski w gm. Grodków				Nr umowy 19/IGP/ 2006
Tytuł rysunku:	PROJEKT ZAGOSPODAROWANIA TERENU –KOPICE LEŚNICA–			Skala 1:1000
Inwestor:	GMINA GRODKÓW			Nr rys. 10
Stadium:	PBW	Branża: Technologiczna		
	Imię i nazwisko	Nr uprawnień	Data	Podpis
Projektant	mgr inż. Janusz Dynowski	26/90/UW	03.2008	
Asystent	tech.Teresa Zapytowska	339/77/Wm	03.2008	
Sprawdzający	mgr inż. Helena Duziak	214/80/WGPP	03.2008	

Starosta Brzeski
Powiatowy Ośrodek Dokumentacji Geodezyjnej i Kartograficznej w Brzegu
Nr w Grodkowie
W obszarze oznaczonym linią ... dokonano aktualizacji treści mapy zasadniczej. Dokumenty z pomiarów z ... przyjęto do zasobu powiatowego pod nr ... 2118.011-136/2006 i zaewidencjonowano pod nr ...
Niniejsza mapa może służyć do celów projektowych
Projektowane obiekty budowlane wymagające pozwolenia na budowę podlegają wytyczeniu i inwentaryzacji powykonawczej przez jednostki uprawnione do wykonywania prac geodezyjnych
Grodków, dn. 24 LIP. 2007
Inspektor w Wydziale Geodezji i Gospodarki Nieruchomościami