


5618429.92  
6456340.97  
Mojewództwo: opolskie, powiat: brzeski  
Jednostka ewidencyjna: 160103 4 Grodków - miasto  
Obręb: GRODKÓW  
Działka nr 215/1  
Skala 1:500

PROJEKT  
ZAGOSPODAROWANIA 201/11  
1:500

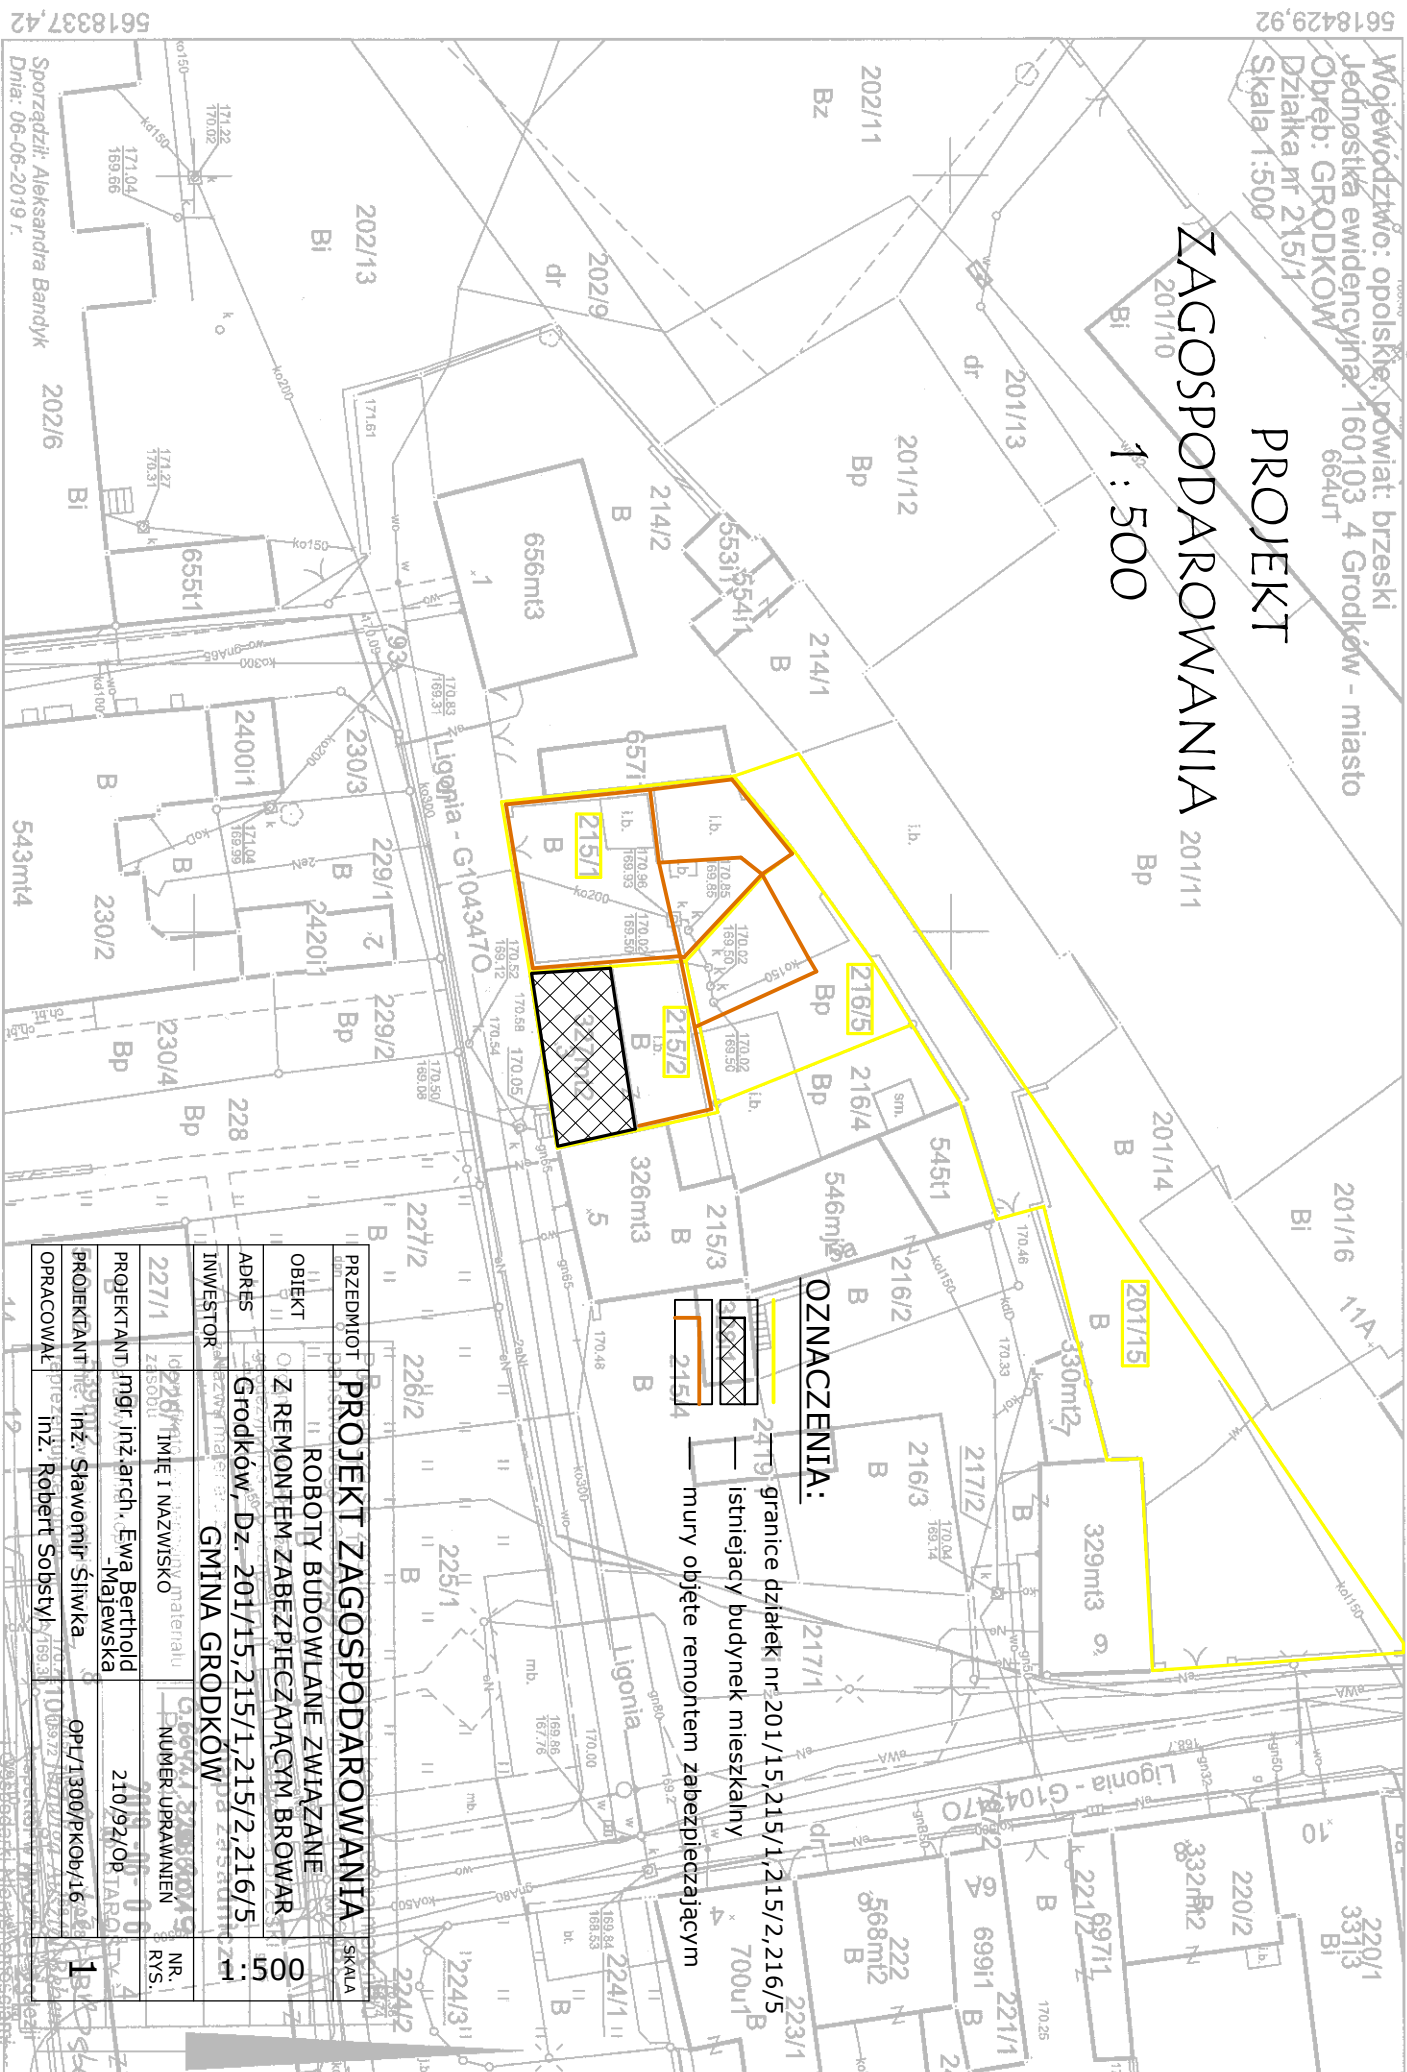

OZNACZENIA:

- granicie działek nr 201/15, 215/1, 215/2, 216/5
- istniejący budynek mieszkalny
- mury objęte remontem zabezpieczającym

PRZEDMIOT	PROJEKT ZAGOSPODAROWANIA	SKALA
OBIEKT	ROBOTY BUDOWLANE ZWIĄZANE Z REMONTEM ZABEZPIEZAJĄCYM BROWAR	00
ADRES	Grodków, Dz. 201/15, 215/1, 215/2, 216/5	05
INWESTOR	GMINA GRODKÓW	11
PROJEKTANT	mgr inż. arch. Ewa Berthold - Majewska	210/92/09
OPRACOWAŁ	inż. Sławomir Śliwka	OP/1300/PKOP/16
	inż. Robert Sobstyl	1