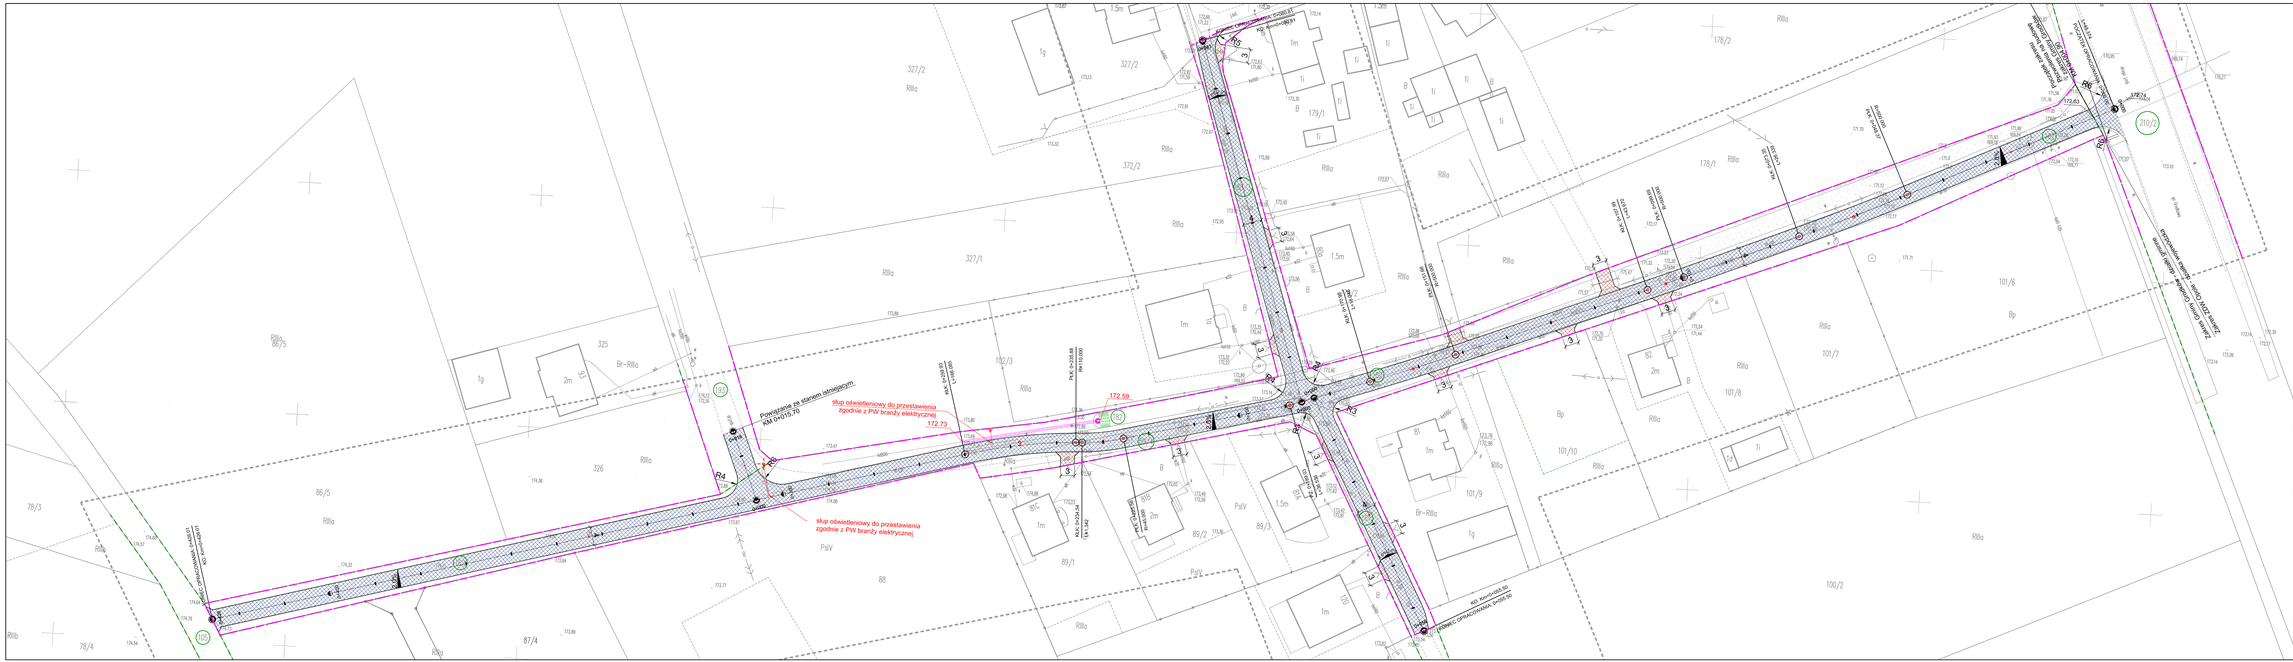
Powiązanie ze stanem istniejącym KM Dr/015.70
słup oświetleniowy do przestawienia zgodnie z PW branży elektrycznej
172.73
172.59
słup oświetleniowy do przestawienia zgodnie z PW branży elektrycznej
R4
R5
