




ELEWACJA WSCHODNIA

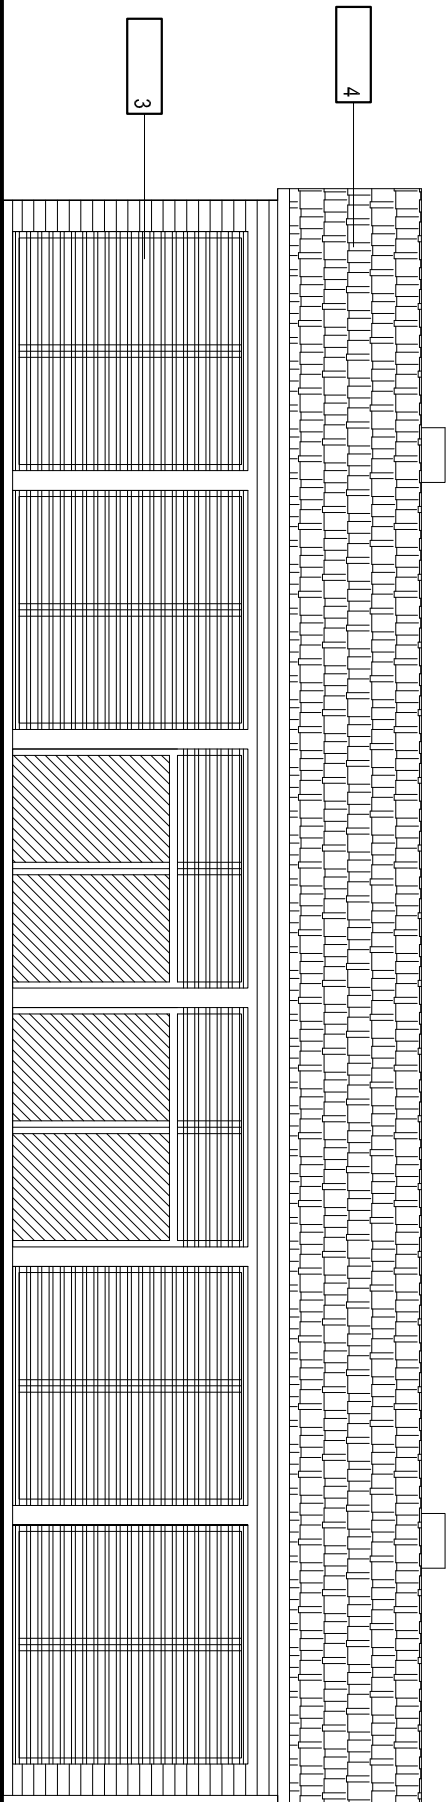

ELEWACJA POŁUDNIOWA

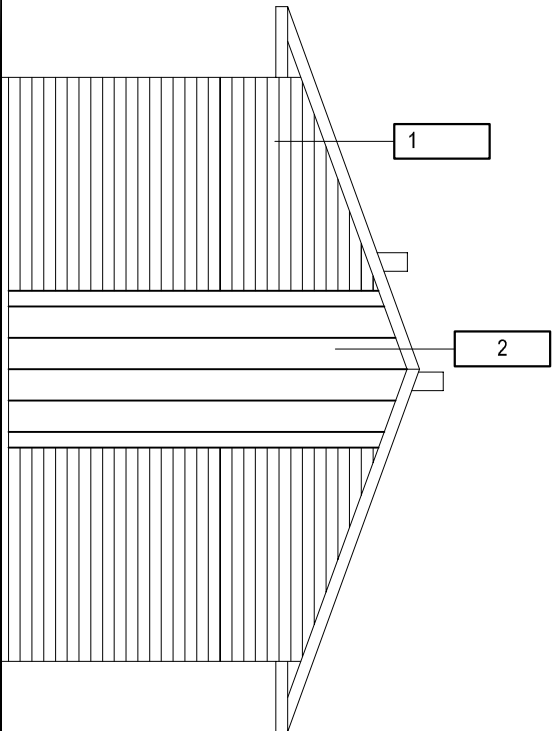

ELEWACJA ZACHODNIA

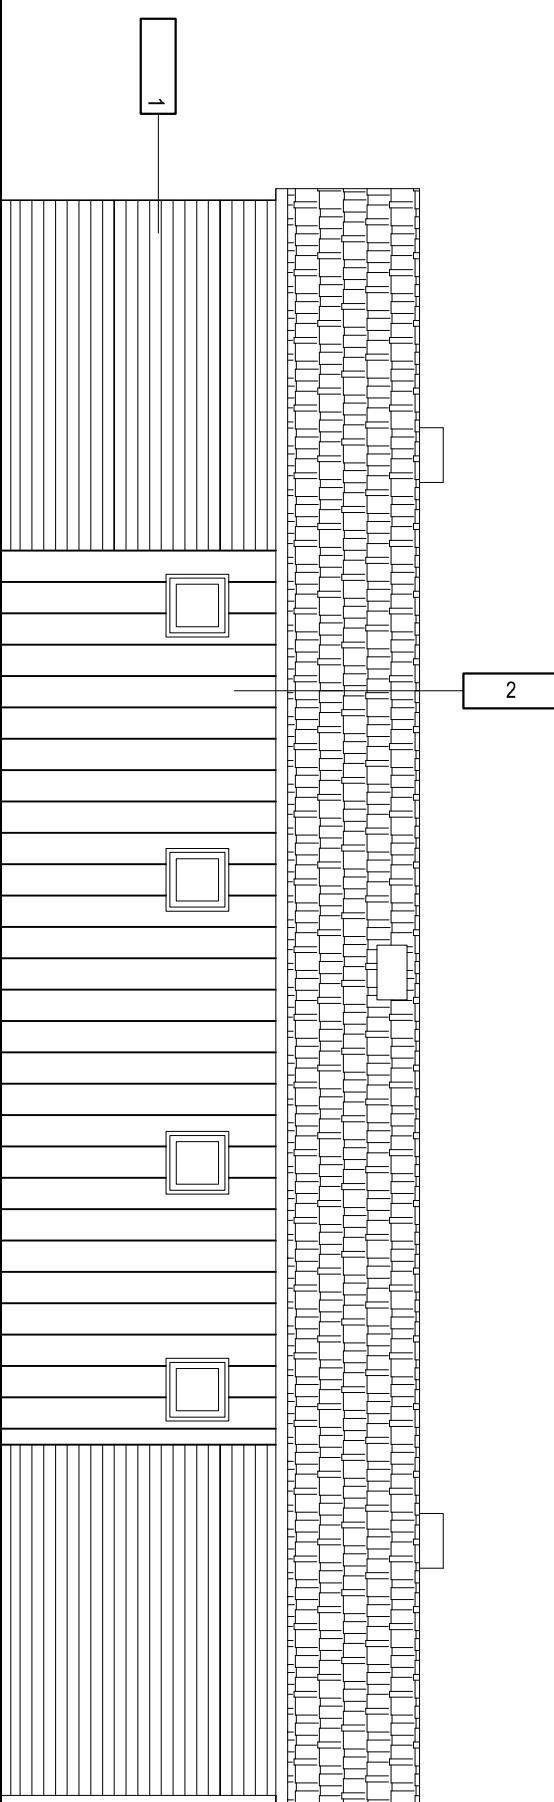

ELEWACJA PÓŁNOCNA

- 1

deska elewacyjna w kolorze jasnego drewna
- 2

deska elewacyjna w kolorze jasno szarym
- 3

żaluzje fasadowe ruchome
- 4

blacha tęczowa w kolorze grafitowym

PRACOWNIA ARCHITEKTURY "PROJEKT" 45-058 OPŌLE, UL. OZIMSKA 40  
tel. 077/4575814, 0501588697

OBJEKT: SZATNIE SPORTOWE ADRES: STAROWICE GM.GRODKÓW dz. nr 223,225

ELEWACJE

Tytuł rysunku:

Skala:  
1:100

Nr rys.:  
5

Zakres prac: Imię i nazwisko projektanta

Specjalność: Nr uprawnień:

Data: Podpis:

Projekt mgr inż. arch. Ewa Berthold-Majewska

Architektura

Opracowanie

Sprawdzenie mgr inż. arch. Barbara Domejko-Gabor

Architektura

Luty 2018 R.