


Schemat ideowy

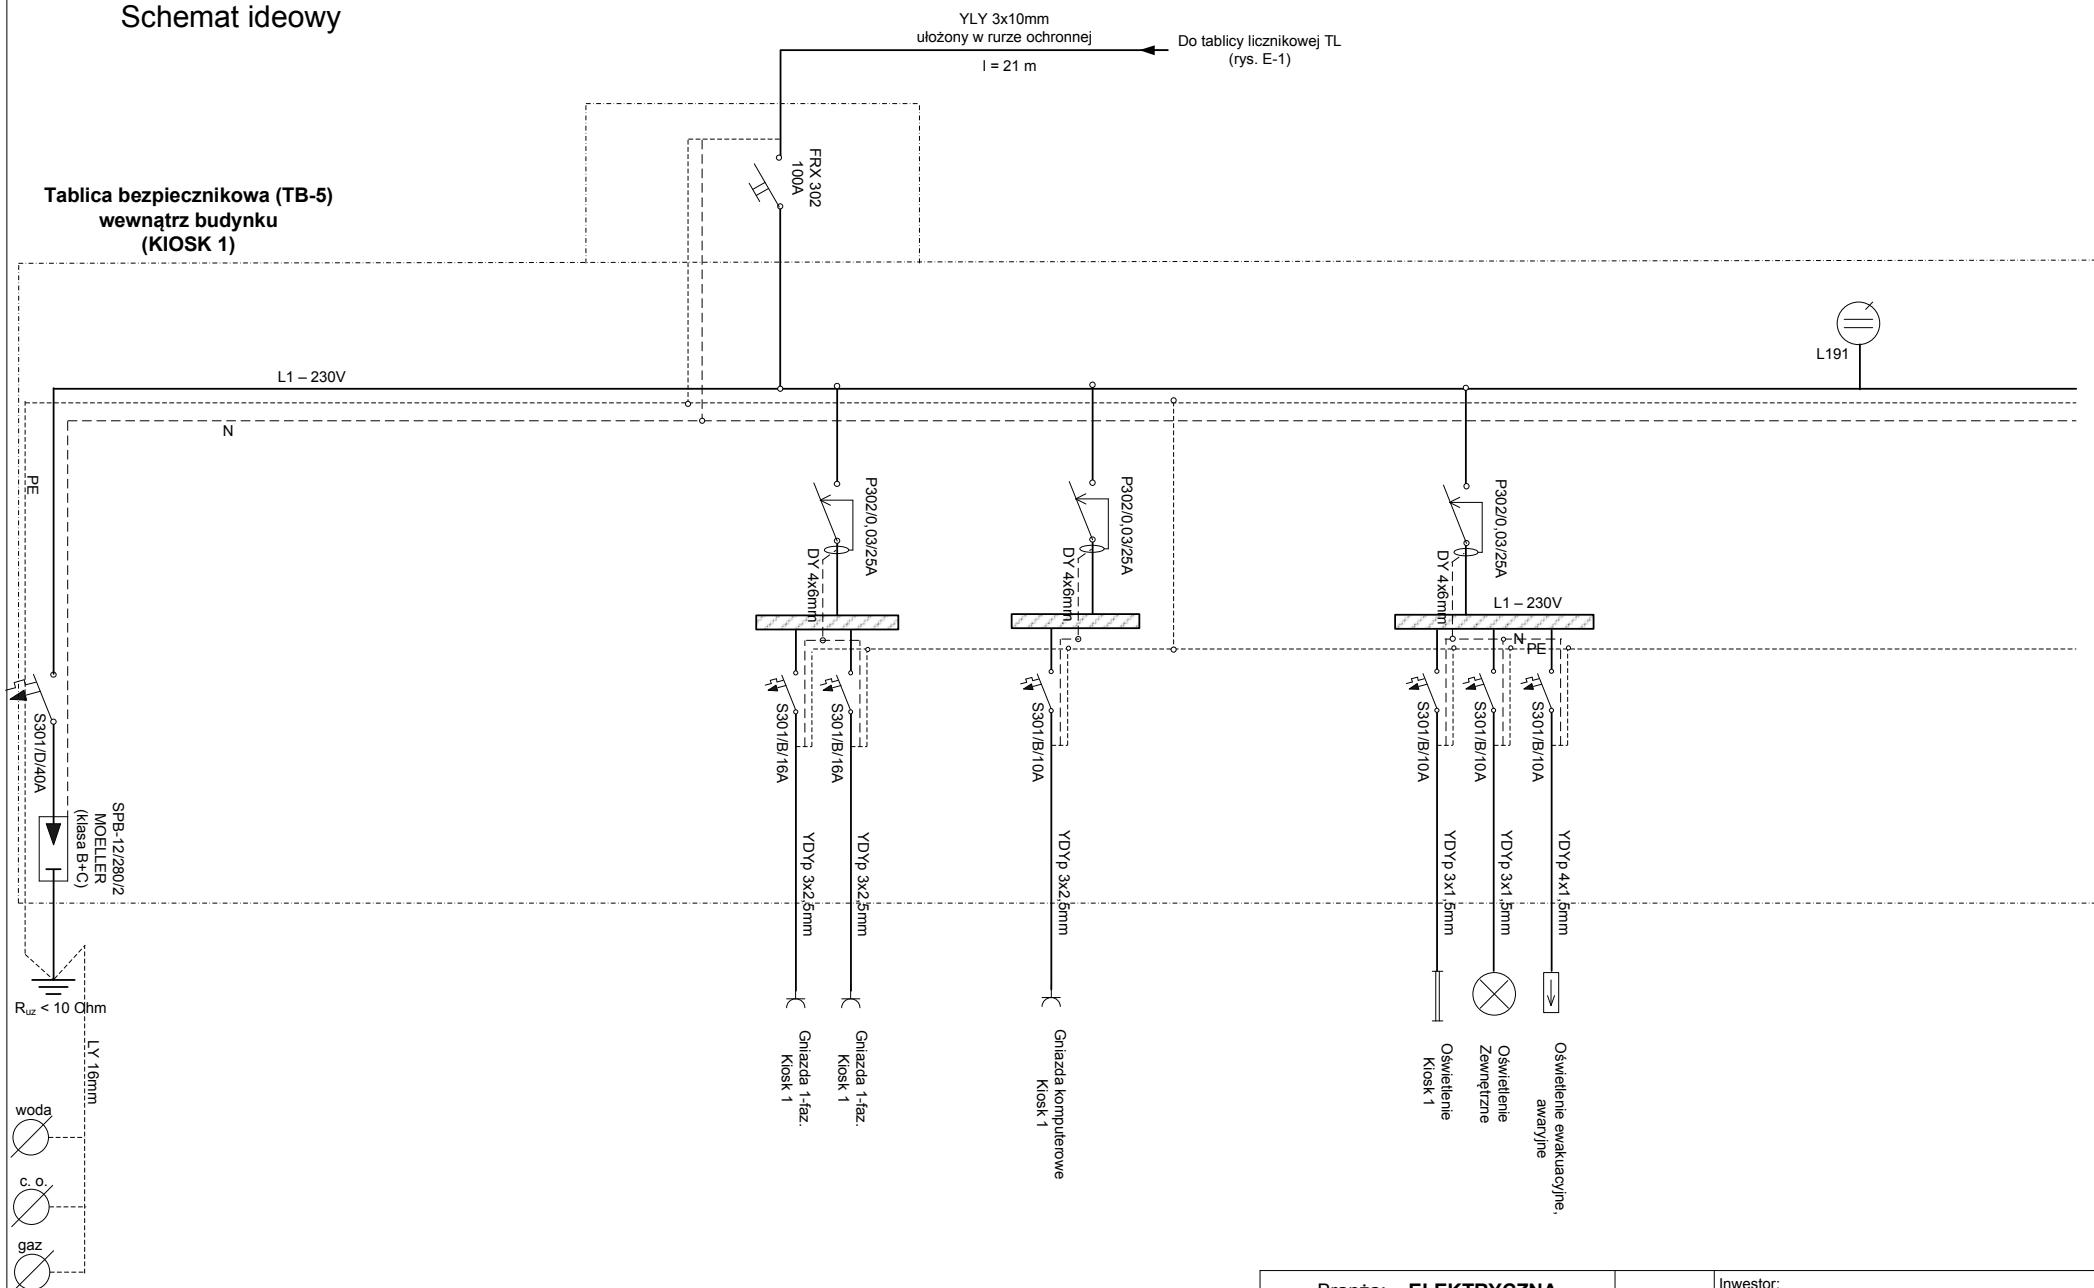

SYSTEM OCHRONY PRZED PORĄŻENIEM
SZYBKIE WYŁĄCZENIE NAPIĘCIA

Branża: ELEKTRYCZNA		Inwestor: GMINA GRODKÓW 49-200 Grodków, ul. Warszawska 29
Temat:	Schemat ideowy TB-5	
Projektant:	tech. Ryszard Romański	Obiekt: PRZEBUDOWA MIEJSC PRZESIADKOWYCH W GRODKOWIE – DWORZEC PKP, PKS – REMONT CZĘŚCI BUDYNKU Grodków, ul. Warszawska 44, dz. nr 163/3
As. proj.:	mgr inż. Rafał Pałka	