


ELEWACJA WSCHODNIA

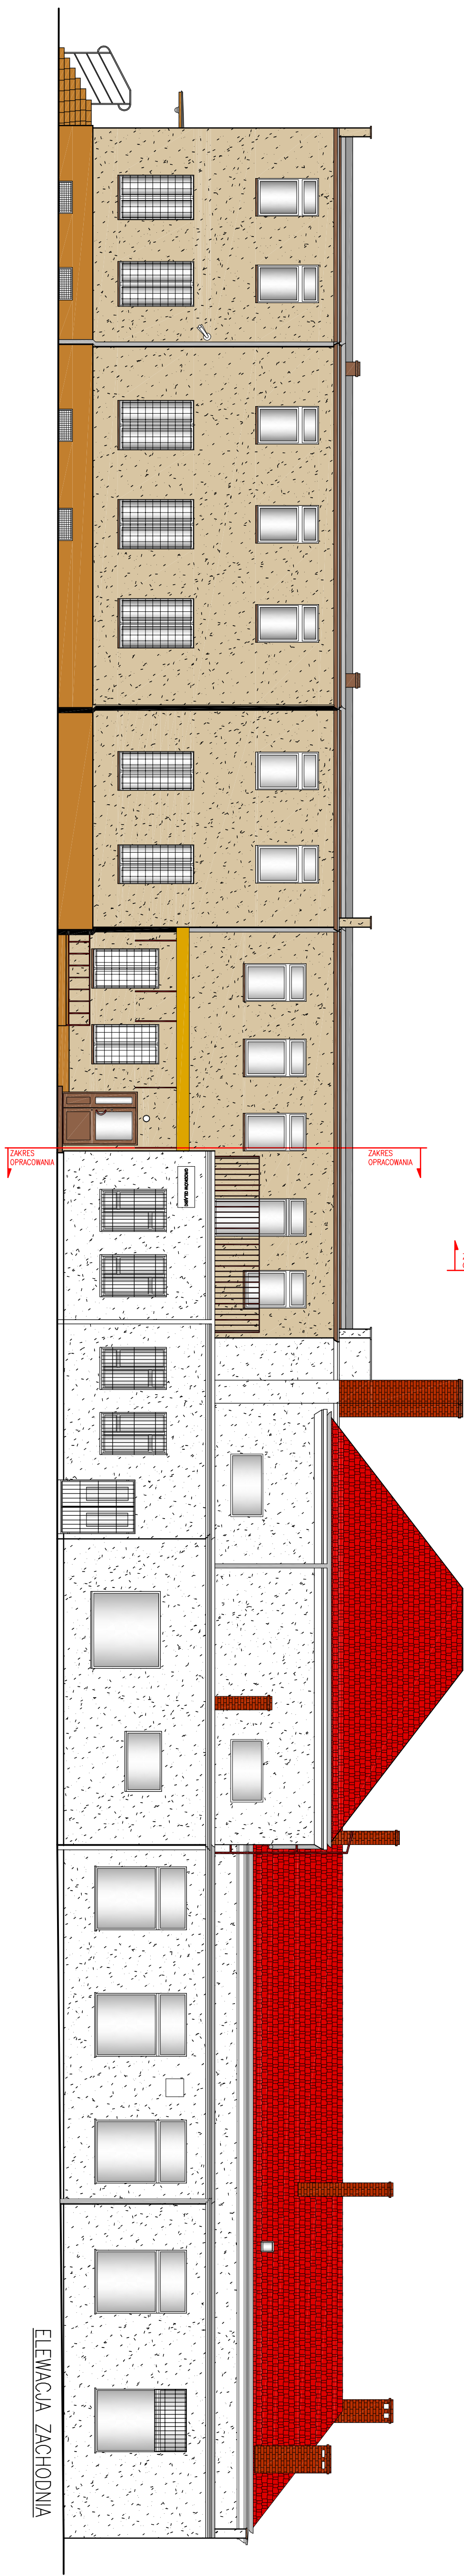

ELEWACJA ZACHODNIA

INWENTARYZACJA

RZUTY ELEWACJI

PRZEDMIOT	PRZEBUDOWA MIEJSC PRZESIADKOWYCH	SKALA
OBIEKT	DWORZEC PKP, PKS - REMONT BUDYNKU	1:100
ADRES	Grodzów, ul. Warszawska 44, Działka 163/3	
INWESTOR	Gmina Grodzów, ul. Wajszawska 29	NR. RYS.
IMIĘ I NAZWISKO		
PROJEKTANT	Inż. Józef Śliwka	NUMER UPRAWNIENI
OPRACOWAŁ	Inż. Robert Sobstyl	118/770p, 10/1800p
		5