



PRZEKRÓJ NORMALNY
ulica Sienkiewicza z zatoką autobusową
skala 1:50

KR2
Podłoże G3

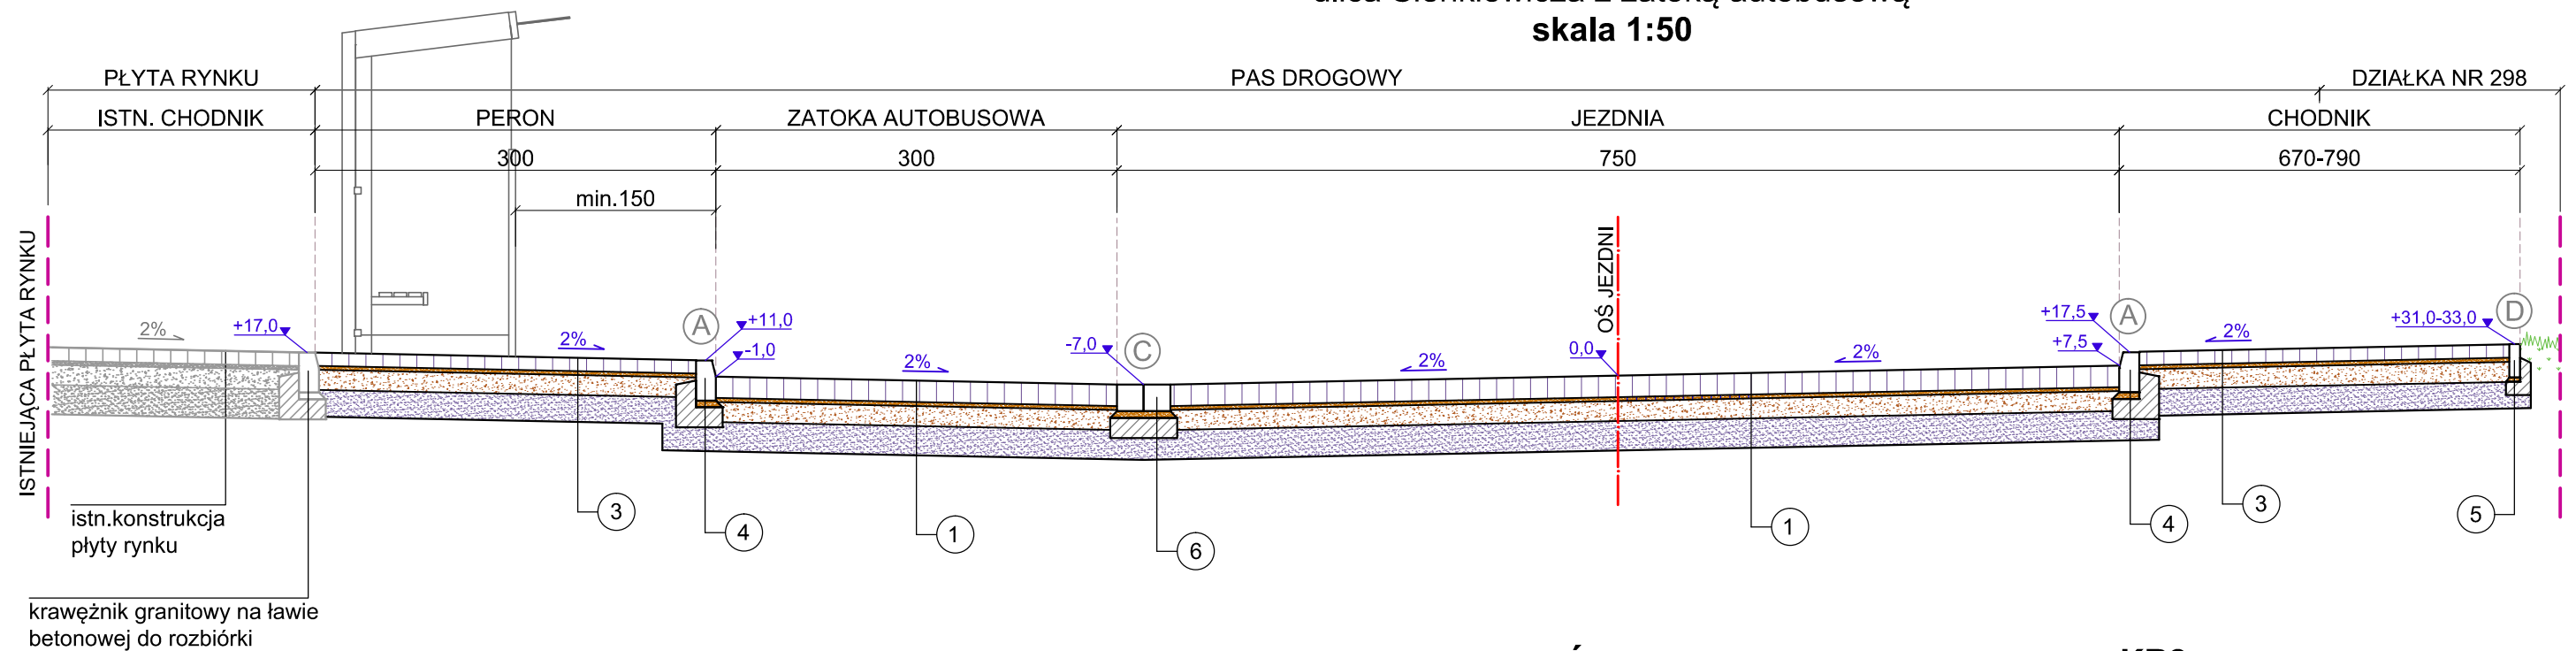

PRZEKRÓJ NORMALNY
ulica Sienkiewicza z miejscami postojowymi
skala 1:50

KR2
Podłoże G3

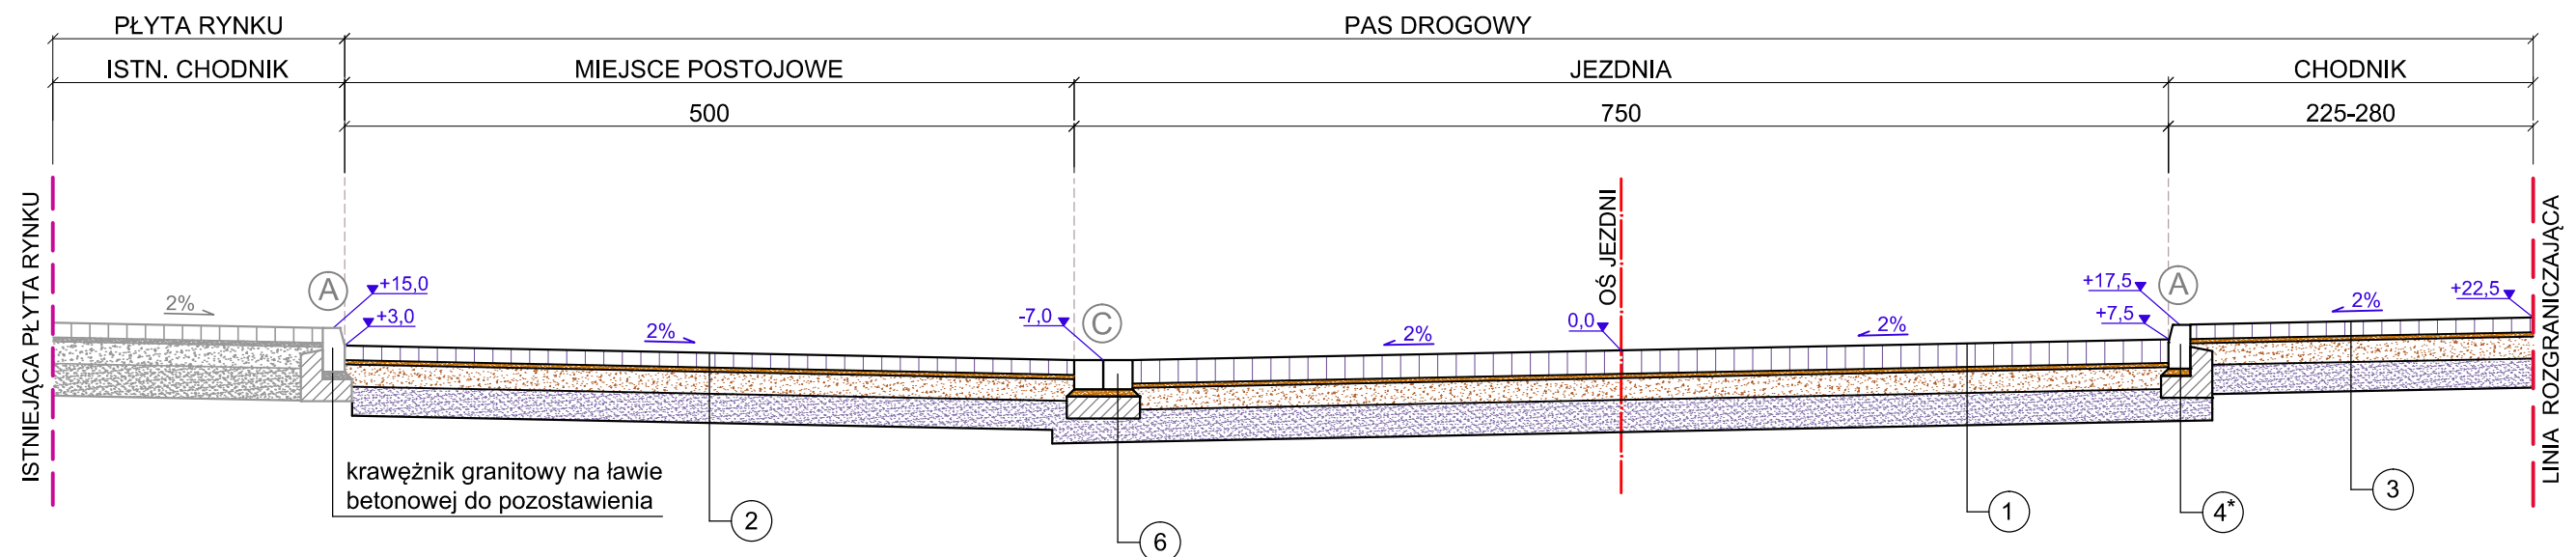

1	JEZDNIA / ZATOKA AUTOBUSOWA
	kostka granitowa 15/15/15-30 cm (układ rzędowy) 15 cm
	podsyпка cementowo-piaskowa 1:4 3 cm
	warstwa podbudowy 15 cm
	z mieszanki kruszywa niezwiązanego 0/31,5 C _{90/3}
	warstwa mrozochronna 22 cm
	z mieszanki związanej cementem C _{1,5/2,0}
	Σ: 55 cm


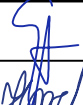
2	MIEJSCA POSTOJOWE
	kostka granitowa 10x10x10 cm (układ rzędowy) 10 cm
	podsyпка cementowo-piaskowa 1:4 3 cm
	warstwa podbudowy 15 cm
	z mieszanki kruszywa niezwiązanego 0/31,5 C _{90/3}
	warstwa mrozochronna 20 cm
	z mieszanki związanej cementem C _{1,5/2,0}
	Σ: 48 cm

3	CHODNIK / PERON
	kostka granit. 10x10x10cm chodnik / 9/11cm peron 10 cm
	podsyпка cementowo-piaskowa 1:4 3 cm
	warstwa podbudowy 15 cm
	z mieszanki kruszywa niezwiązanego 0/31,5 C _{90/3}
	warstwa mrozochronna 20 cm
	z mieszanki związanej cementem C _{1,5/2,0}
	Σ: 48 cm

4	krawężnik granitowy 15x30x100cm (*15x22x100cm)
	podsyпка cementowo-piaskowa 1:4 5 cm
	ława betonowa C12/15 z oporem 15 cm
5	obrzeże granitowe 8x25x100cm
	podsyпка cementowo-piaskowa 1:4 5 cm
	ława betonowa C12/15 z oporem 10 cm

(*) dotyczy obniżenia krawężnika na przejściu dla pieszych h=2 cm

6	kostka granitowa cięta 20x20x20cm 20 cm
	podsyпка cementowo-piaskowa 1:4 5 cm
	ława betonowa C12/15 z oporem 15 cm

Investor	Gmina Grodków ul Warszawska 29, 49-200 Grodków		 Nadzory i Projekty Drogowe Justyna Grzelczak ul Moniuszki 8/7 57-100 Strzelin		
Objekt / temat :	Przebudowa zatoki autobusowej i przebudowa miejsc postojowych w ul Sienkiewicza wraz z przebudową ul Sienkiewicza na wysokości Rynku w Grodkowie				
Tytuł rys. PRZEKROJE NORMALNE					
Adres działka nr 296, 297, 298, 426/4, 798 obręb Grodków, jedn. ew. Grodków-miasto		Data 04.2018			
Imię i nazwisko		Specjalność/Nr upr.	Podpis	Etap	Skala
Projektant mgr inż. Łukasz Grzelczak		drogi LBS/P00D/0058/06		PW	1:50
Asystent Projektanta mgr inż. Justyna Grzelczak		drogi ----		Nr rysunku	3