

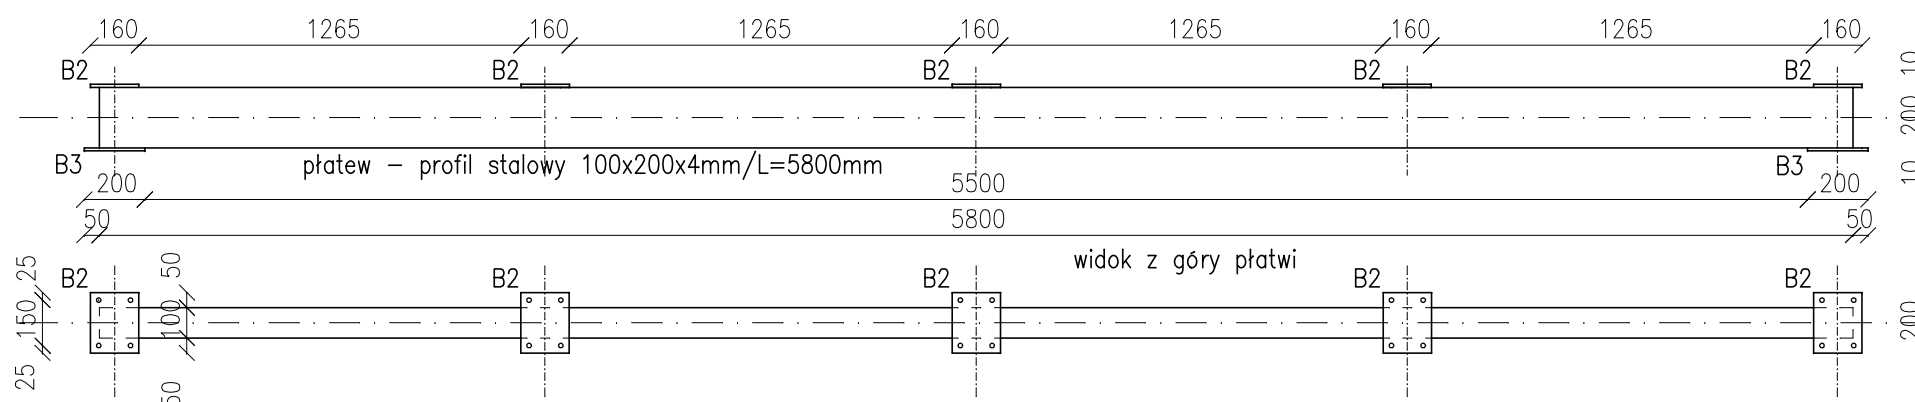


PŁATEW – ILOŚĆ 2szt.


blacha węzłowa B2
gr.10mm/160x200mm

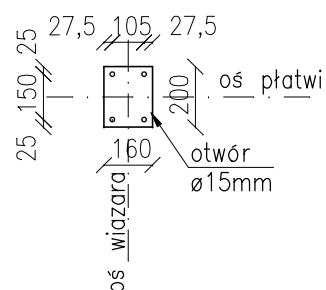

blacha węzłowa B3
gr.10mm/200x200mm

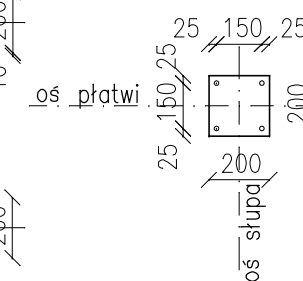


blacha węzłowa B5
gr.10mm/200x200mm
fundamentowa

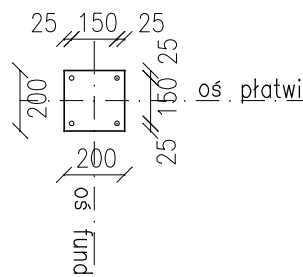

SŁUP – ILOŚĆ 4szt.

blacha węzłowa B4
gr.10mm/200x200mm

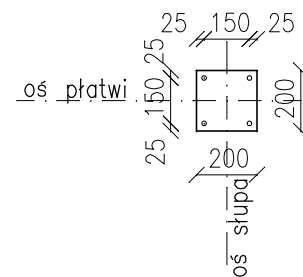

PRZEDMIOT	SZCZEGÓŁY ELEMENTÓW KONSTRUKCJI		SKALA
OBIEKT	ZGŁOSZENIE ROBÓT BUDOWLANYCH BUDOWA WIATY STALOWEJ WE WSI POLANA		1:25
ADRES	Wierzbnik-Polana,Gm.Grodków,Dz. 577/15		
INWESTOR	GMINA GRODKÓW		NR. RYS. 9
	IMIĘ I NAZWISKO	NUMER UPRAWNIEŃ	
PROJEKTANT	techn. Jan Żołyński	44/83/Op	
OPRACOWAŁ	inż. Robert Sobstyl		