


ELEWACJA WSCHODNIA

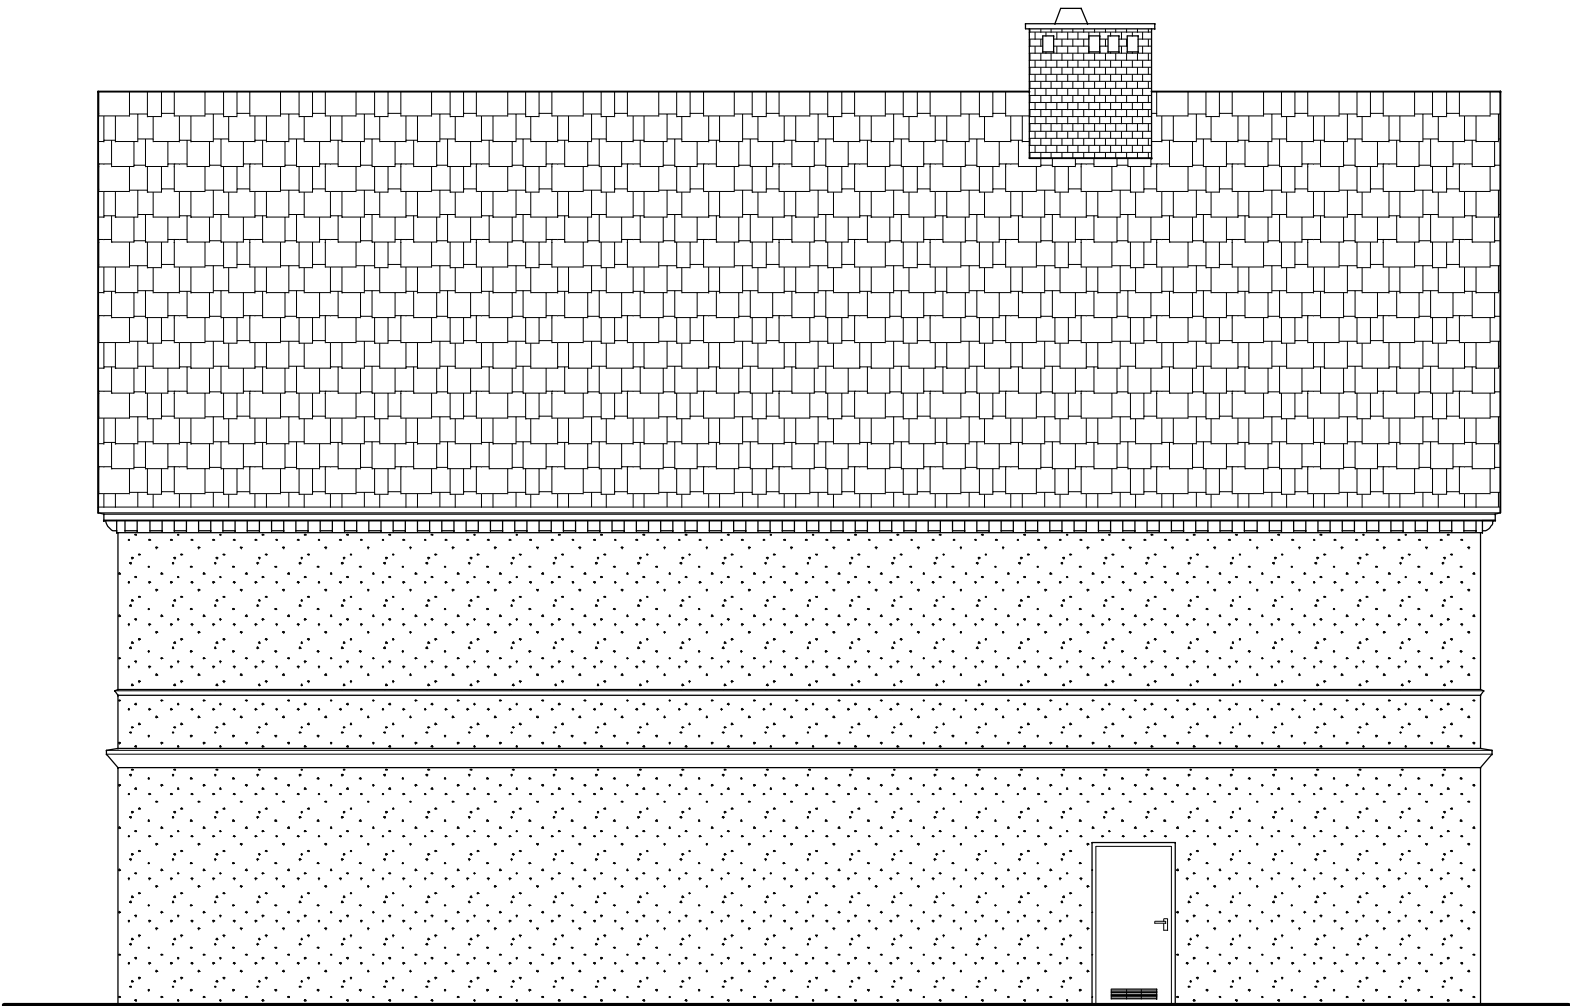

PRZEDMIOT	ELEWACJA WSCHODNIA			SKALA
OBIEKT	ZMIANA SPOSOBU UŻYTKOWANIA BUDYNKU SZKOŁY NA ŚWIETLICĘ			1:100
ADRES	Wierzbnik, Gmina Grodków, Działka 307			
INWESTOR	Gmina Grodków, ul. Warszawska 29			
	IMIĘ I NAZWISKO	NUMER UPRAWNIEŃ	PODPIS	NR. RYS.
ARCHITEKTURA	mgr inż. arch. Ewa Berthold-Majewska	210/92/Op		24
KONSTRUKCJA	inż. Józef Śliwka	118/77/Op, 101/80/Op		
OPRACOWAŁ	inż. Robert Sobstyl			