Rys. E-1

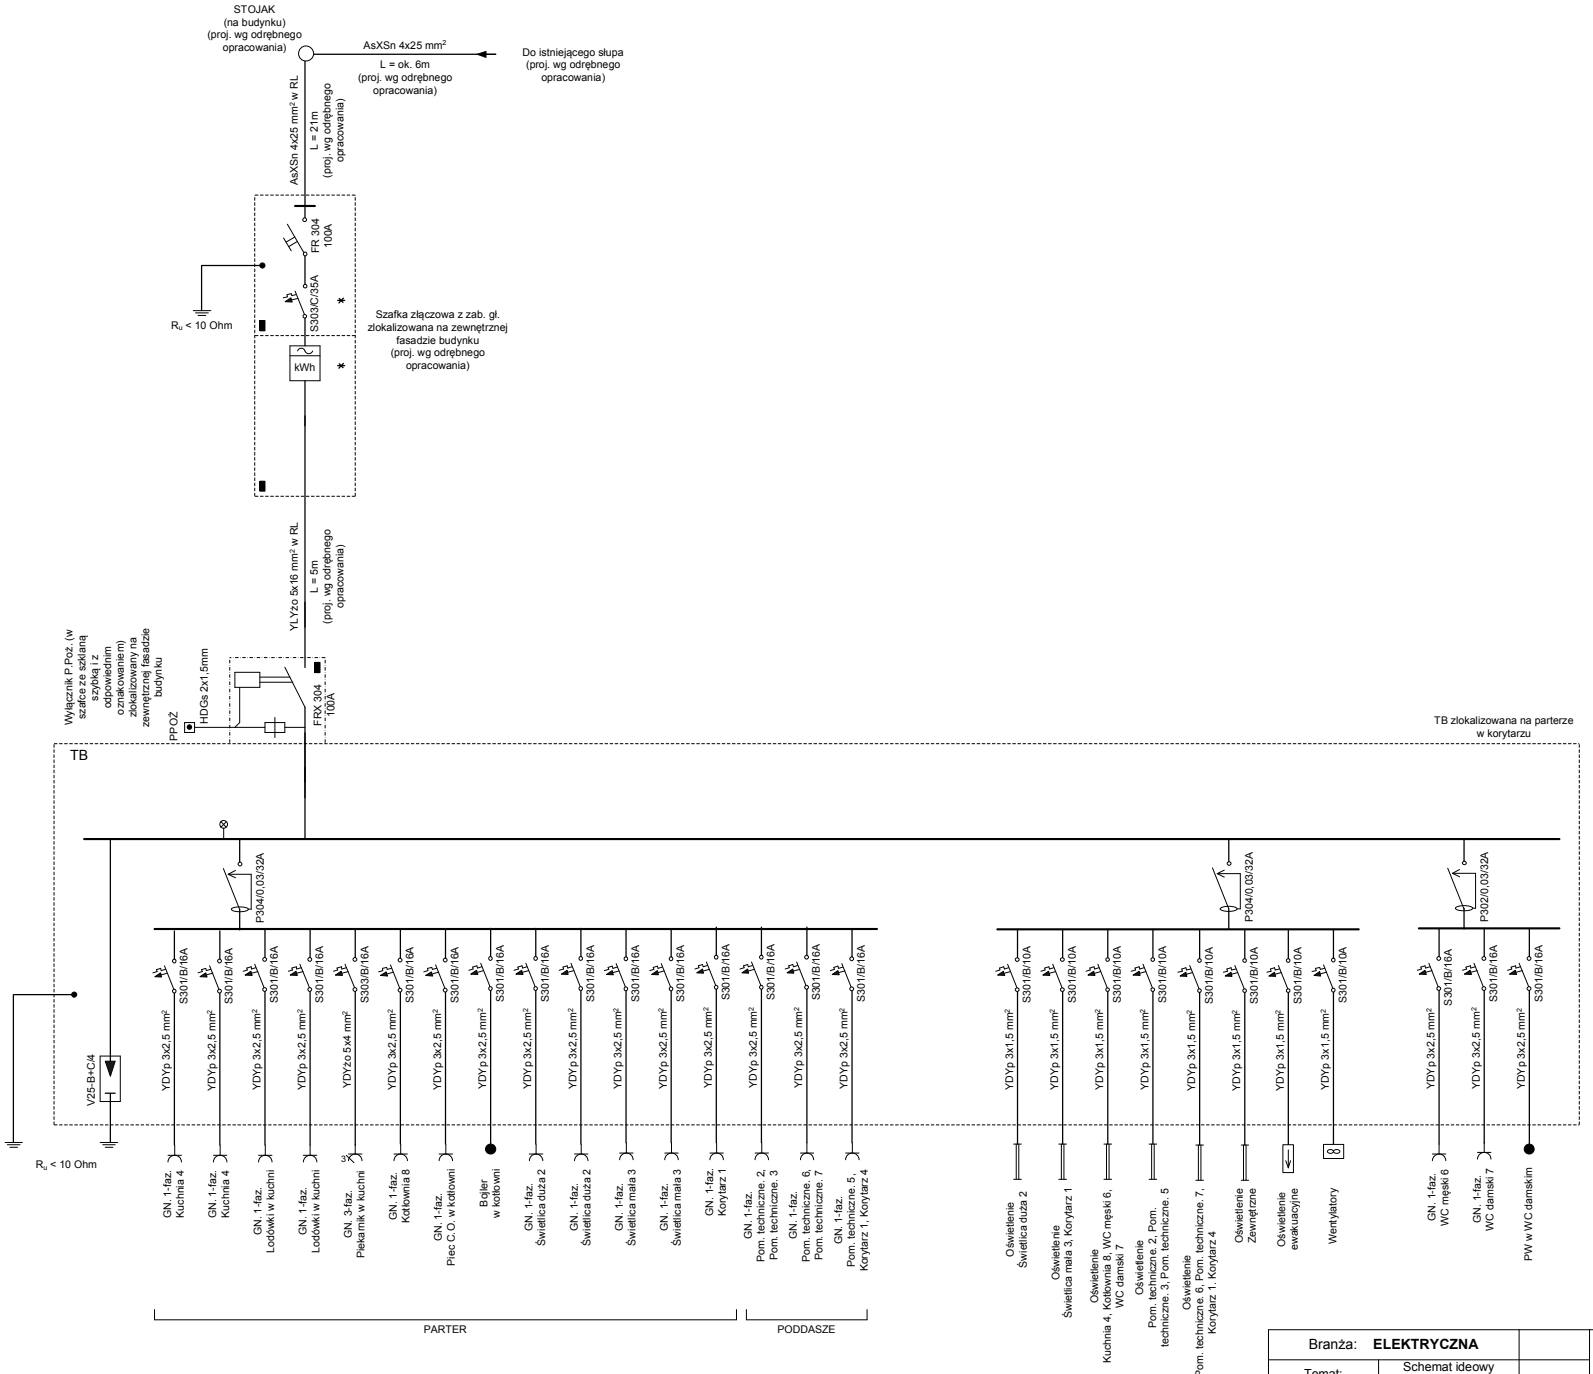

SYSTEM OCHRONY PRZED PORAŻENIEM
SZYBKIE WYŁĄCZENIE NAPIĘCIA

Branża:	**ELEKTRYCZNA**	
Temat:	Schemat ideowy zasilania TB	
Autor projektu:	**tech. Ryszard Romański**	
Autor projektu:	**inż. Witold Borowiec**	
Asystent projetanta:	**mgr inż. Rafał Pałka**	

Inwestor:
Gmina Grodków, ul. Warszawska 29

Obiekt:
ZMIANA SPOSOBU UŻYTKOWANIA BUDYNKU SZKOŁY NA ŚWIETLICĘ WIEJSKĄ
Wierzbnik, Gmina Grodków, dz. nr 307