


1	KORYTARZ+K.S.
16,78m ²	PLYTKA CERAMICZNA
2	ŚWIETLICA DUŻA
76,31m ²	PANEL DREWNIANY
3	ŚWIETLICA MAŁA
26,99m ²	PLYTKA CERAMICZNA
4	KUCHNIA
15,59m ²	PLYTKA CERAMICZNA
5	POM. SANITARNE
2,17m ²	PLYTKA CERAMICZNA
6	WC MĘSKI
10,39m ²	PLYTKA CERAMICZNA
7	WC DAMSKI+N.S.
3,38m ²	PLYTKA CERAMICZNA
8	KOTŁOWNIA
7,16m ²	PLYTKA CERAMICZNA

POWIERZCHNIA PARTERU
– 158,77 m² BRUTTO

OZNACZENIA:

-  nowietrzak hydrostatyczny
-  nawiew grawit. u dołu drzwi

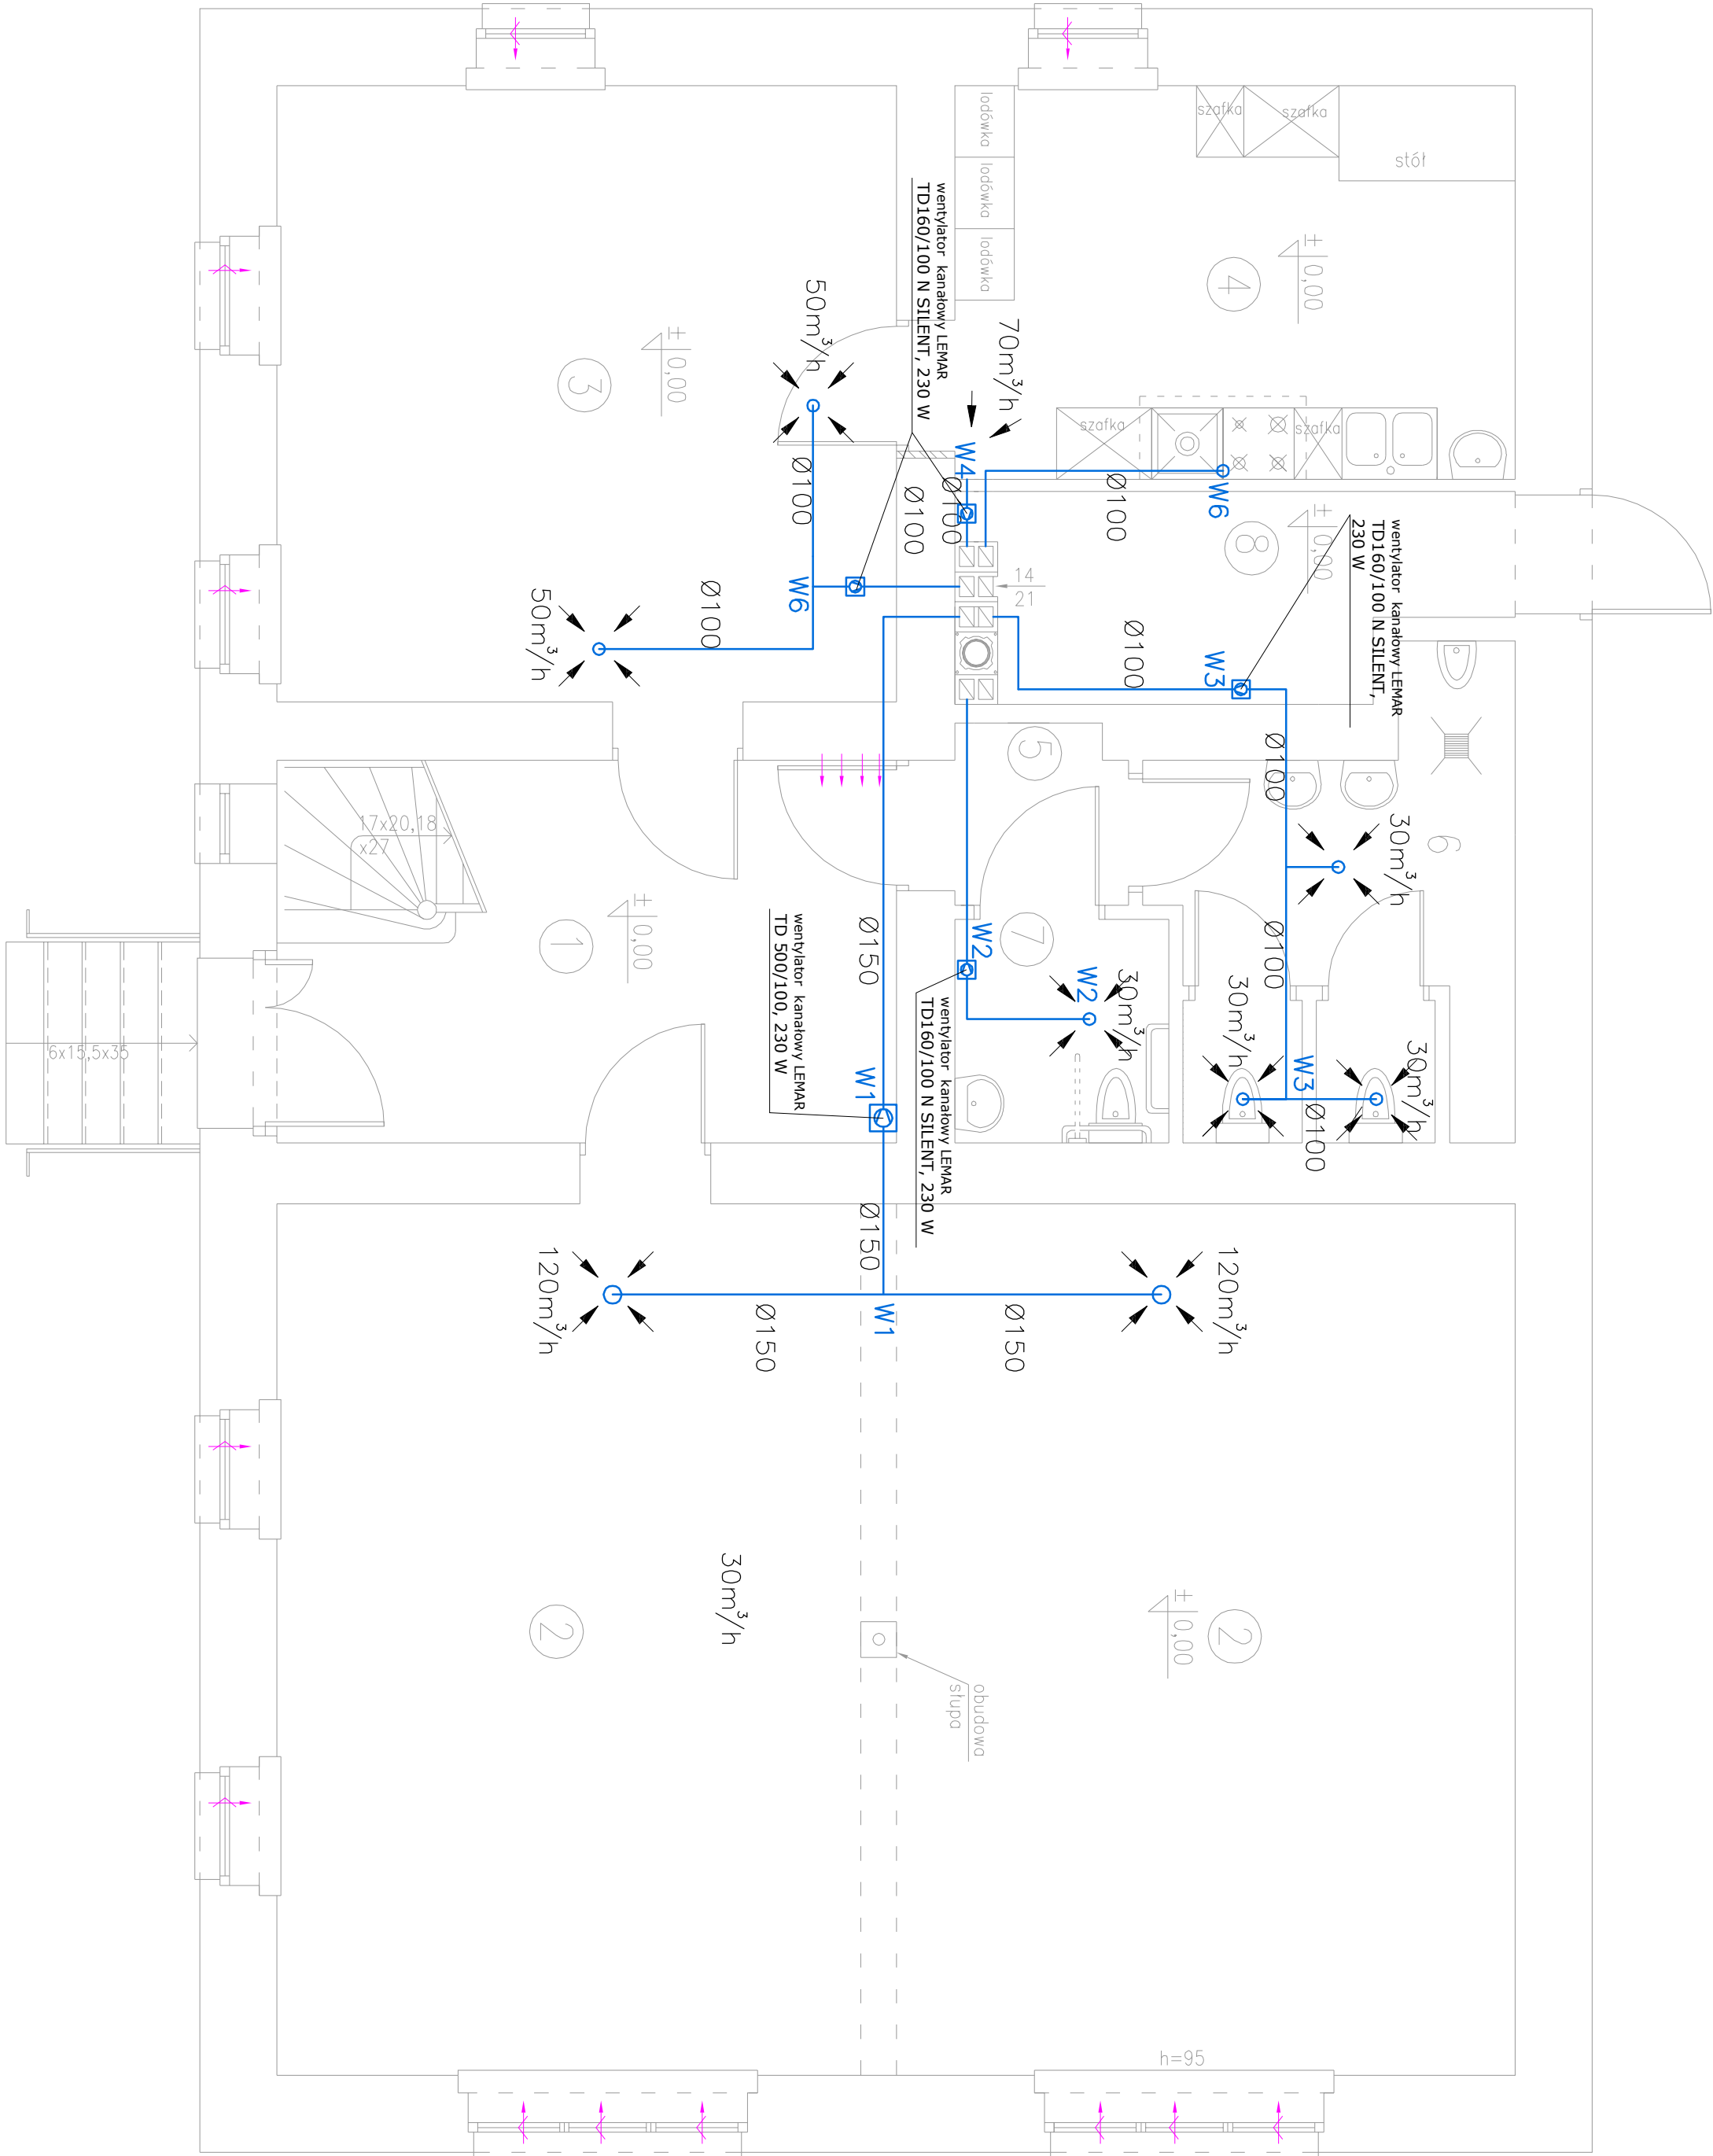

RZUT PARTERU

PRZEDMIOT	INSTALACJA WENTYLACJI	SKALA
OBIEKT	ZMIANA SPOSOBU UŻYTKOWANIA BUDYNKU SZKOŁY NA ŚWIE TLICĘ	
ADRES	Wierzbnik, Gmina Grodków, Działka 307	50
INWESTOR	Gmina Grodków, ul. Warszawska 29	1:1
SANIT.	IMIĘ I NAZWISKO	NR.
PROJEKTANT	Łukasz Prejsnar	RYS.
OPRACOWAŁ	Robert Sobotyl	S-4