




Widok z przodu

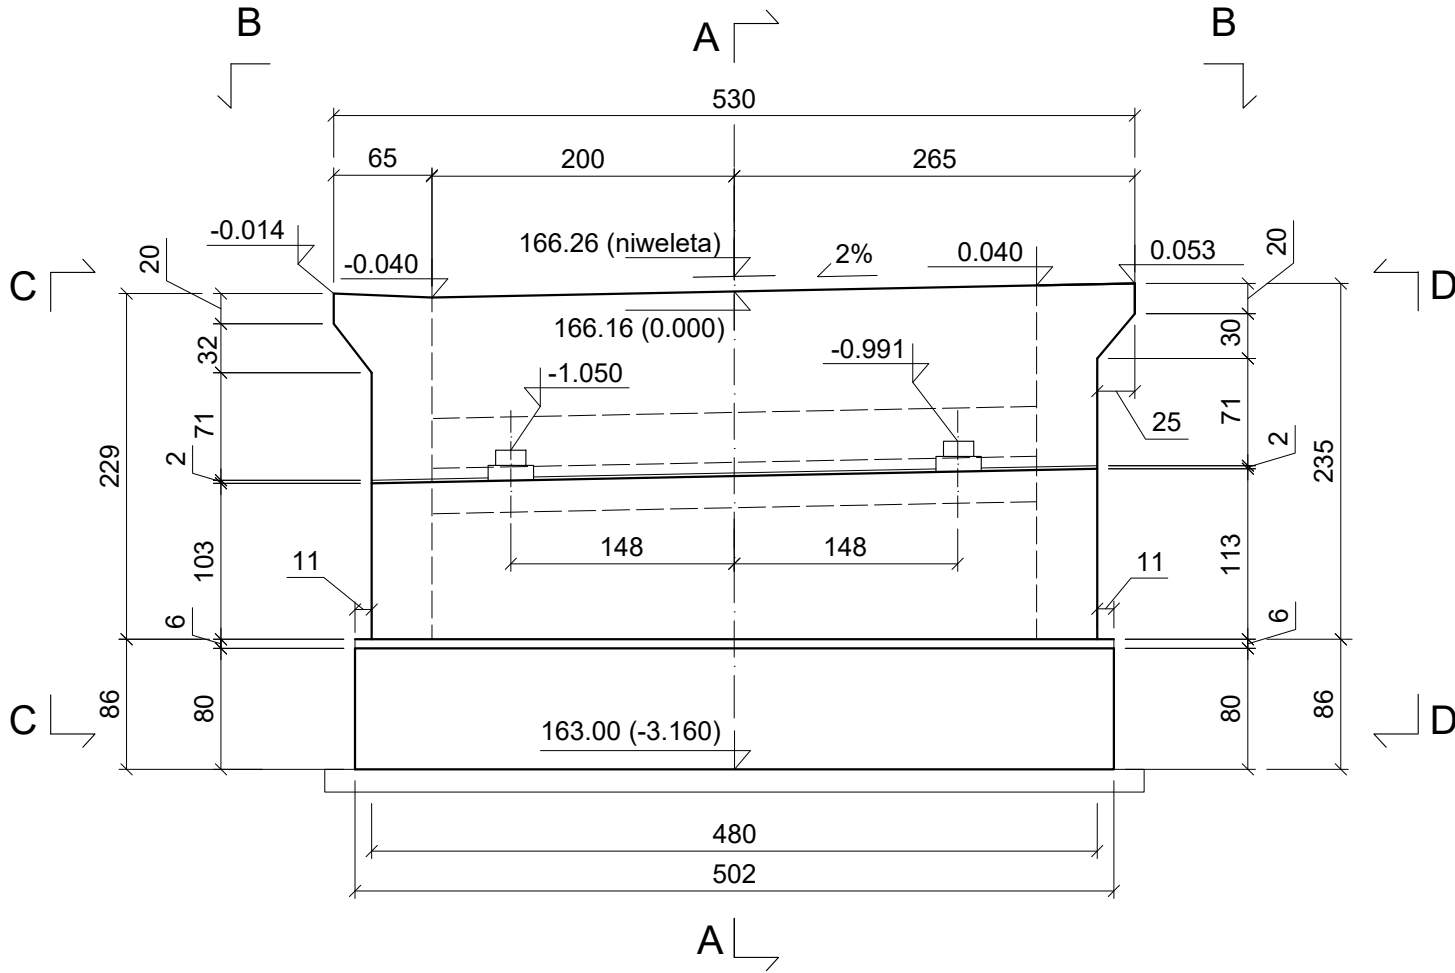


Przekrój A-A

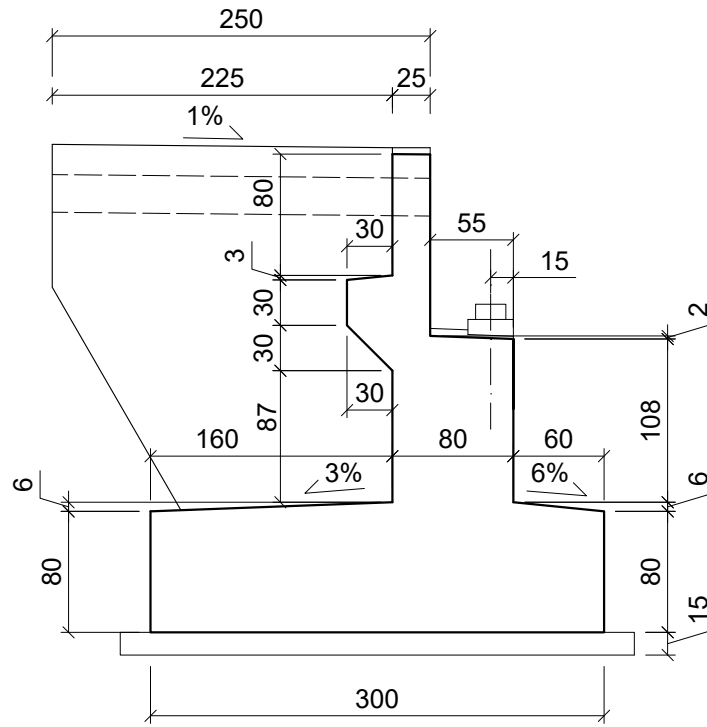


Widok D-D (skrzydło P1P)

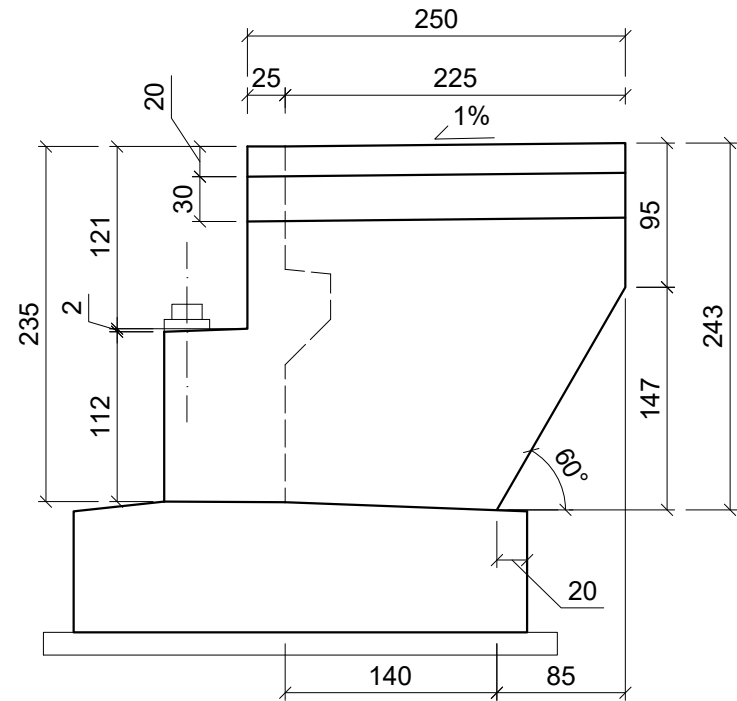

Rzut z góry B-B

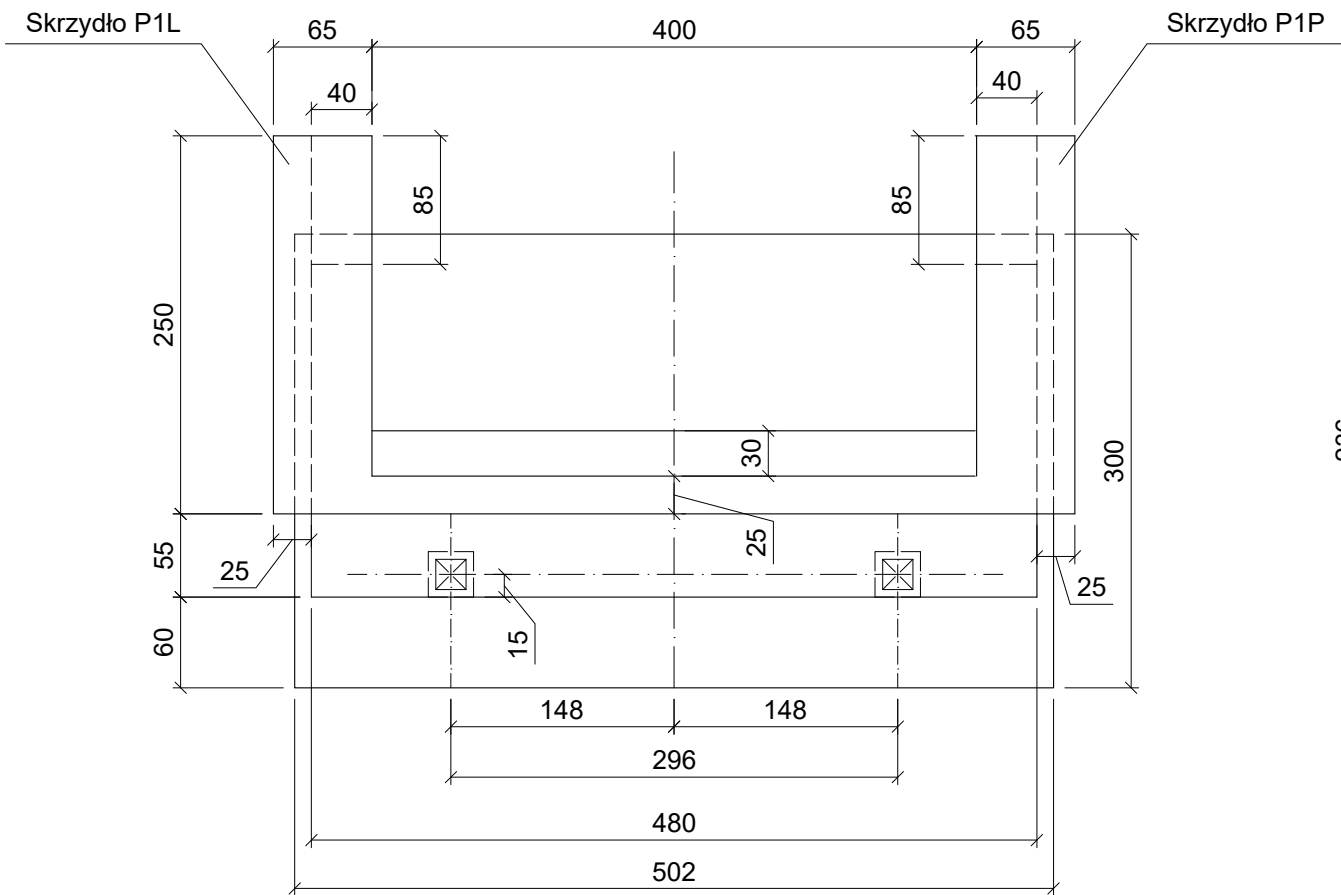

Widok C-C (skrzydło P1L)

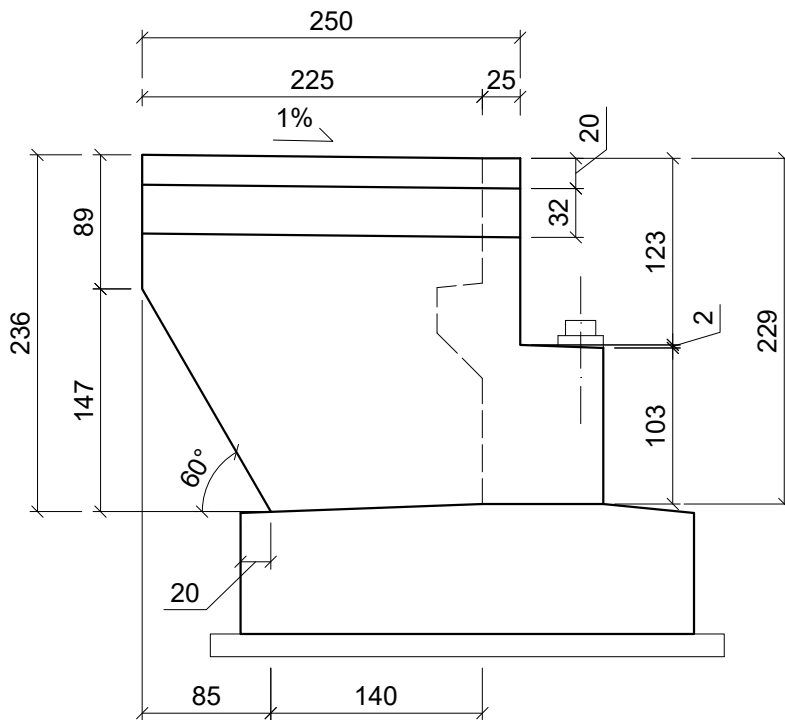

		Biuro Projektowo Usługowe Pro Bud s.c. Borecka Grażyna, Borecki Ryszard	
		PRACOWNIA: KONTAKT:	49-300 Brzeg, ul. Legionistów 3/1 tel. (77)4168754; 602-436-389 probud99@o2.pl
INWESTOR:			
Gmina Grodków Grodków, ul. Warszawska 29 49-200 Grodków			
NAZWA ZADANIA:			
PRZEBUDOWA MOSTU DROGOWEGO NAD RZEKĄ STRUGA GRODKOWSKA W KM 0+500 DROGI GMINNEJ NR 1043350 UL. ELSNERA W GRODKOWIE			
NAZWA INWESTYCJI:			
Rysunek gabarytowy podpory nr 1 wraz z fundamentem		BRANŻA	
		mostowa	
		PW.	
		SKALA	
		1:50	
Projektowa	mgr inż. Ryszard Borecki	upr. proj. konstrukcyjne 77/88/op,7/96/Op	REWIZJA
Asystent projektanta	mgr inż. Artur Sujka		DATA 07/2017
Sprowadzający			
PRAWA AUTORSKIE ZASTRZEŻONE. KOPIOWANIE BEZ ZGODY PROJEKTANTA ZABRONIONE PRZED PRZYSTĄPIENIEM DO PRAC WSZYSTKIE WYMIARY NALEŻY SPRAWDZIĆ W NATURZE. W PRZYPADKU NIEZGODNOŚCI NALEŻY SKONSULTOWAĆ Z PROJEKTANTEM			NR RYSUNKU 5