


| DREWNIANA WIATA | |
|-------------------|-------------------|
| wymiary | 300 x 600 cm |
| konstrukcja | słup 10x10 cm |
| rodzaj drewna | sosnowe, malowane |
| konstrukcja dachu | kopertowa |
| pokrycie dachu | gont |
| deska dachowa | 18 mm |
| kantówka | 14 mm |

PRZEKRÓJ NORMALNY A-A



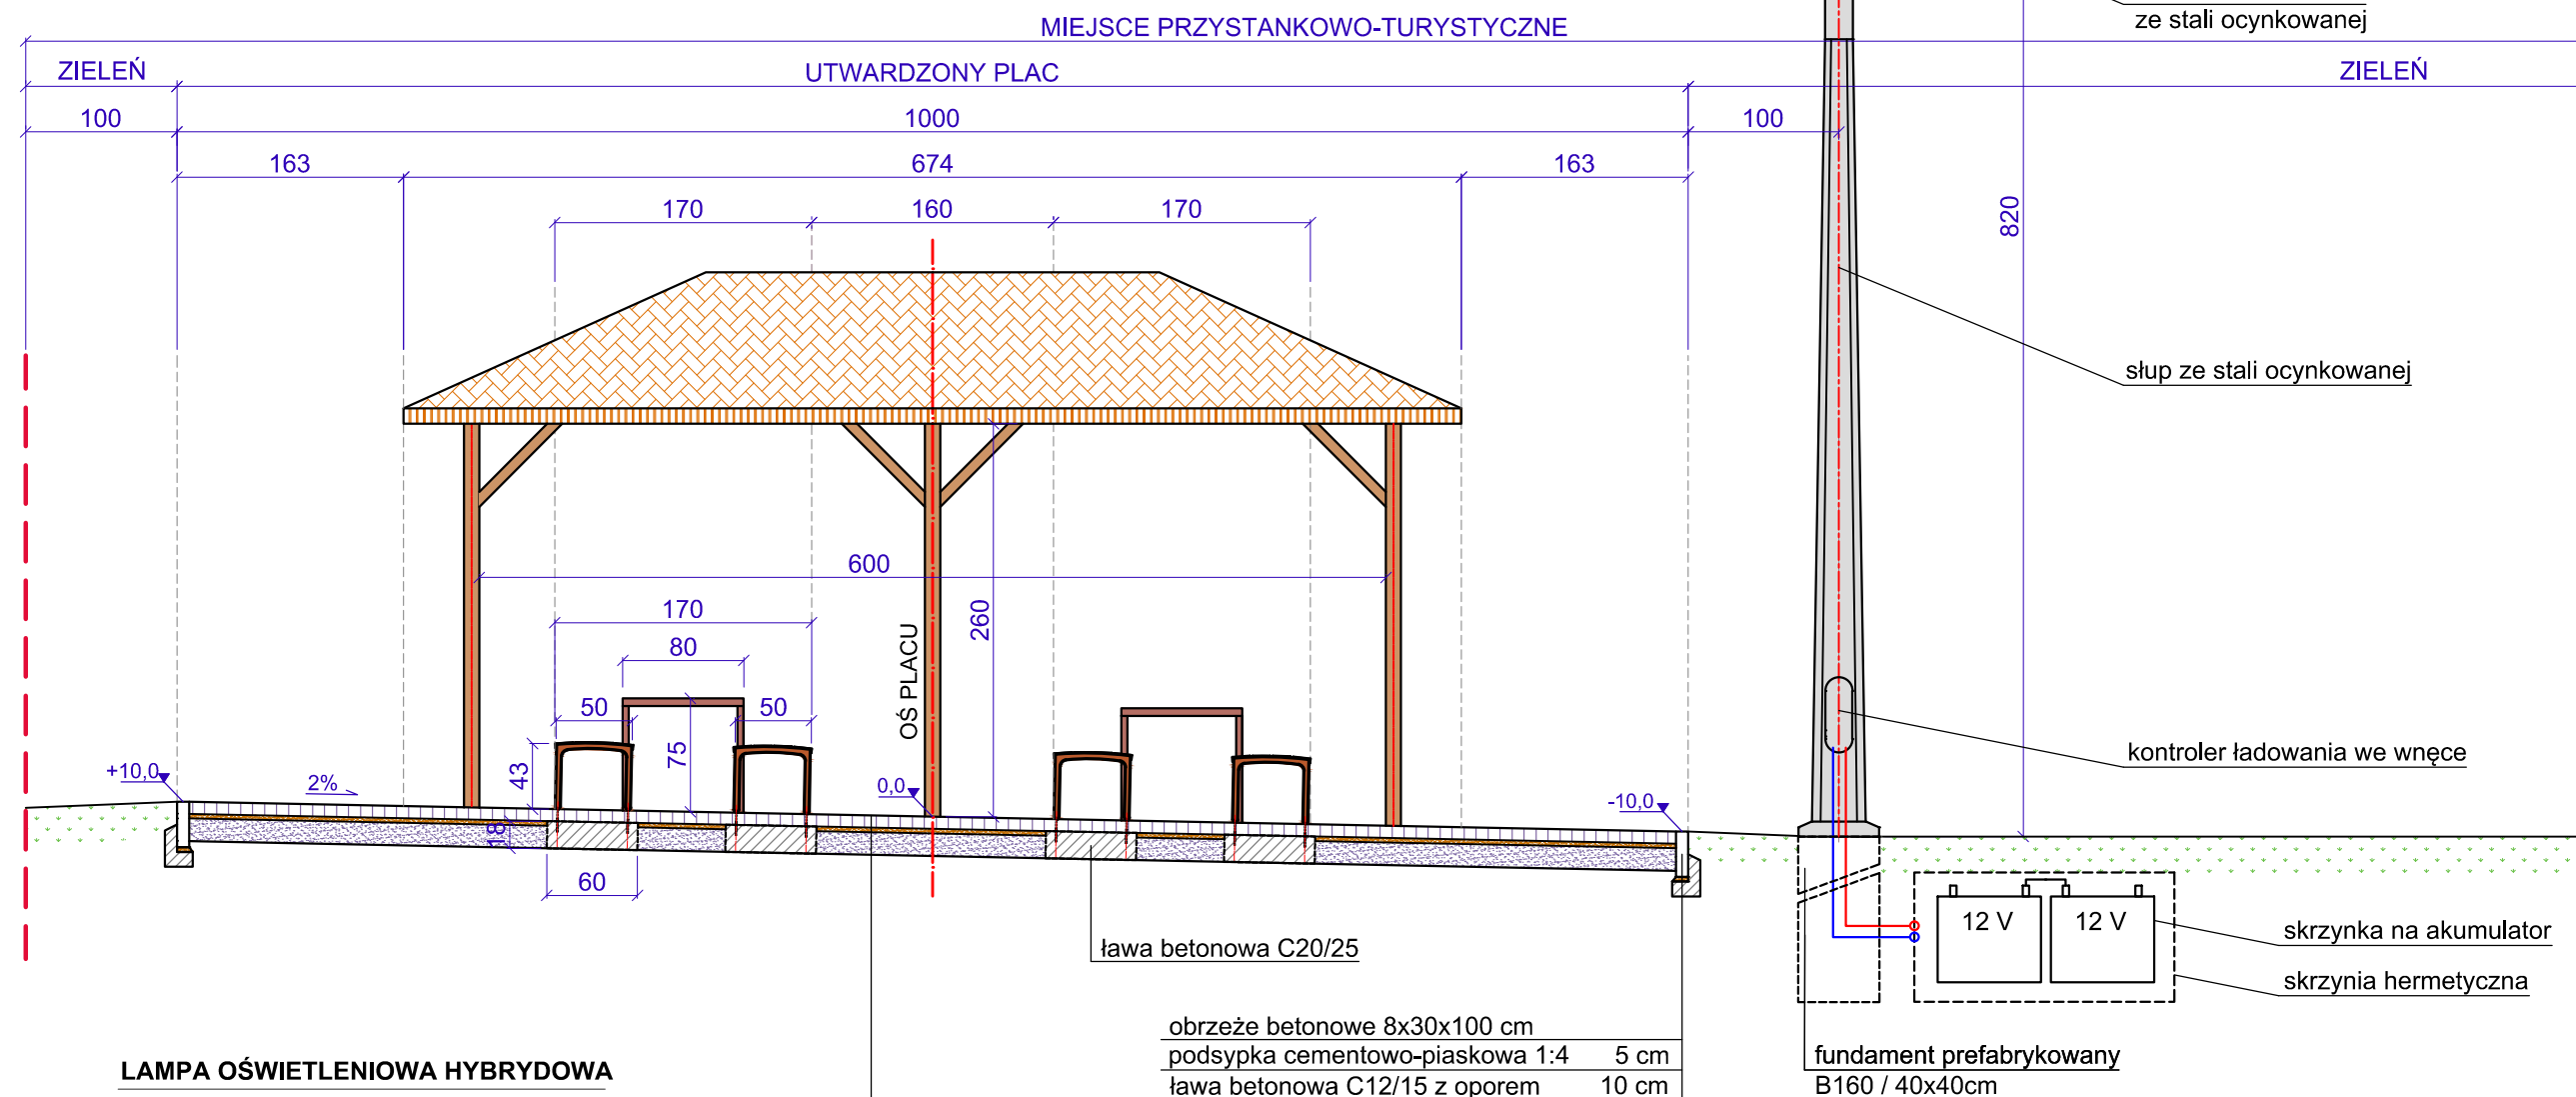

miejsce przystankowo-turystyczne
skala 1:50



LAMPA OŚWIETLENIOWA HYBRYDOWA

| | |
|-------------------|---------------------|
| wysokość słupa | 5,5 m |
| źródło światła | oprawa LED 40 W |
| strumień świetlny | 4400 lm |
| typ akumulatora | żelowy 2x120Ah |
| wymiary paneli | 1580x808x35 mm |
| sposób włączania | czujnik zmierzchowy |
| moc paneli | 2 x 200 W |
| moc turbiny | 100-400 W * |

*) w zależności od warunków wiatrowych

| | | | | | | |
|--|--|---|--|---|------------|---|
| Inwestor | |  | | Gmina Grodków ul Warszawska 29, 49-200 Grodków | |  Nadzory i Projekty Drogowe <i>Justyna Grzelczak</i> ul Moniuszki 8/7 57-100 Strzelin |
| Objekt / temat : | | Budowa ścieżek rowerowych na terenie Gminy Grodków. Odcinek Gałązcyce-Wójtowice | | | | |
| Tytuł rys. | | PRZEKROJE NORMALNE | | | | |
| Adres | | obręb: Gałązcyce, Sulisław, Lubcz Wójtowice, Pówiosek gmina Grodków | | Data | 12.2016 | |
| Imię i nazwisko | | Specjalność/Nr upr. | | Podpis | Etap | |
| Projektant mgr inż. Łukasz Grzelczak | | drogi LBS/P00D/0058/06 | |  | PW | 1:50 |
| Asystent Projektanta mgr inż. Justyna Grzelczak | | drogi | |  | Nr rysunku | 3.2 |