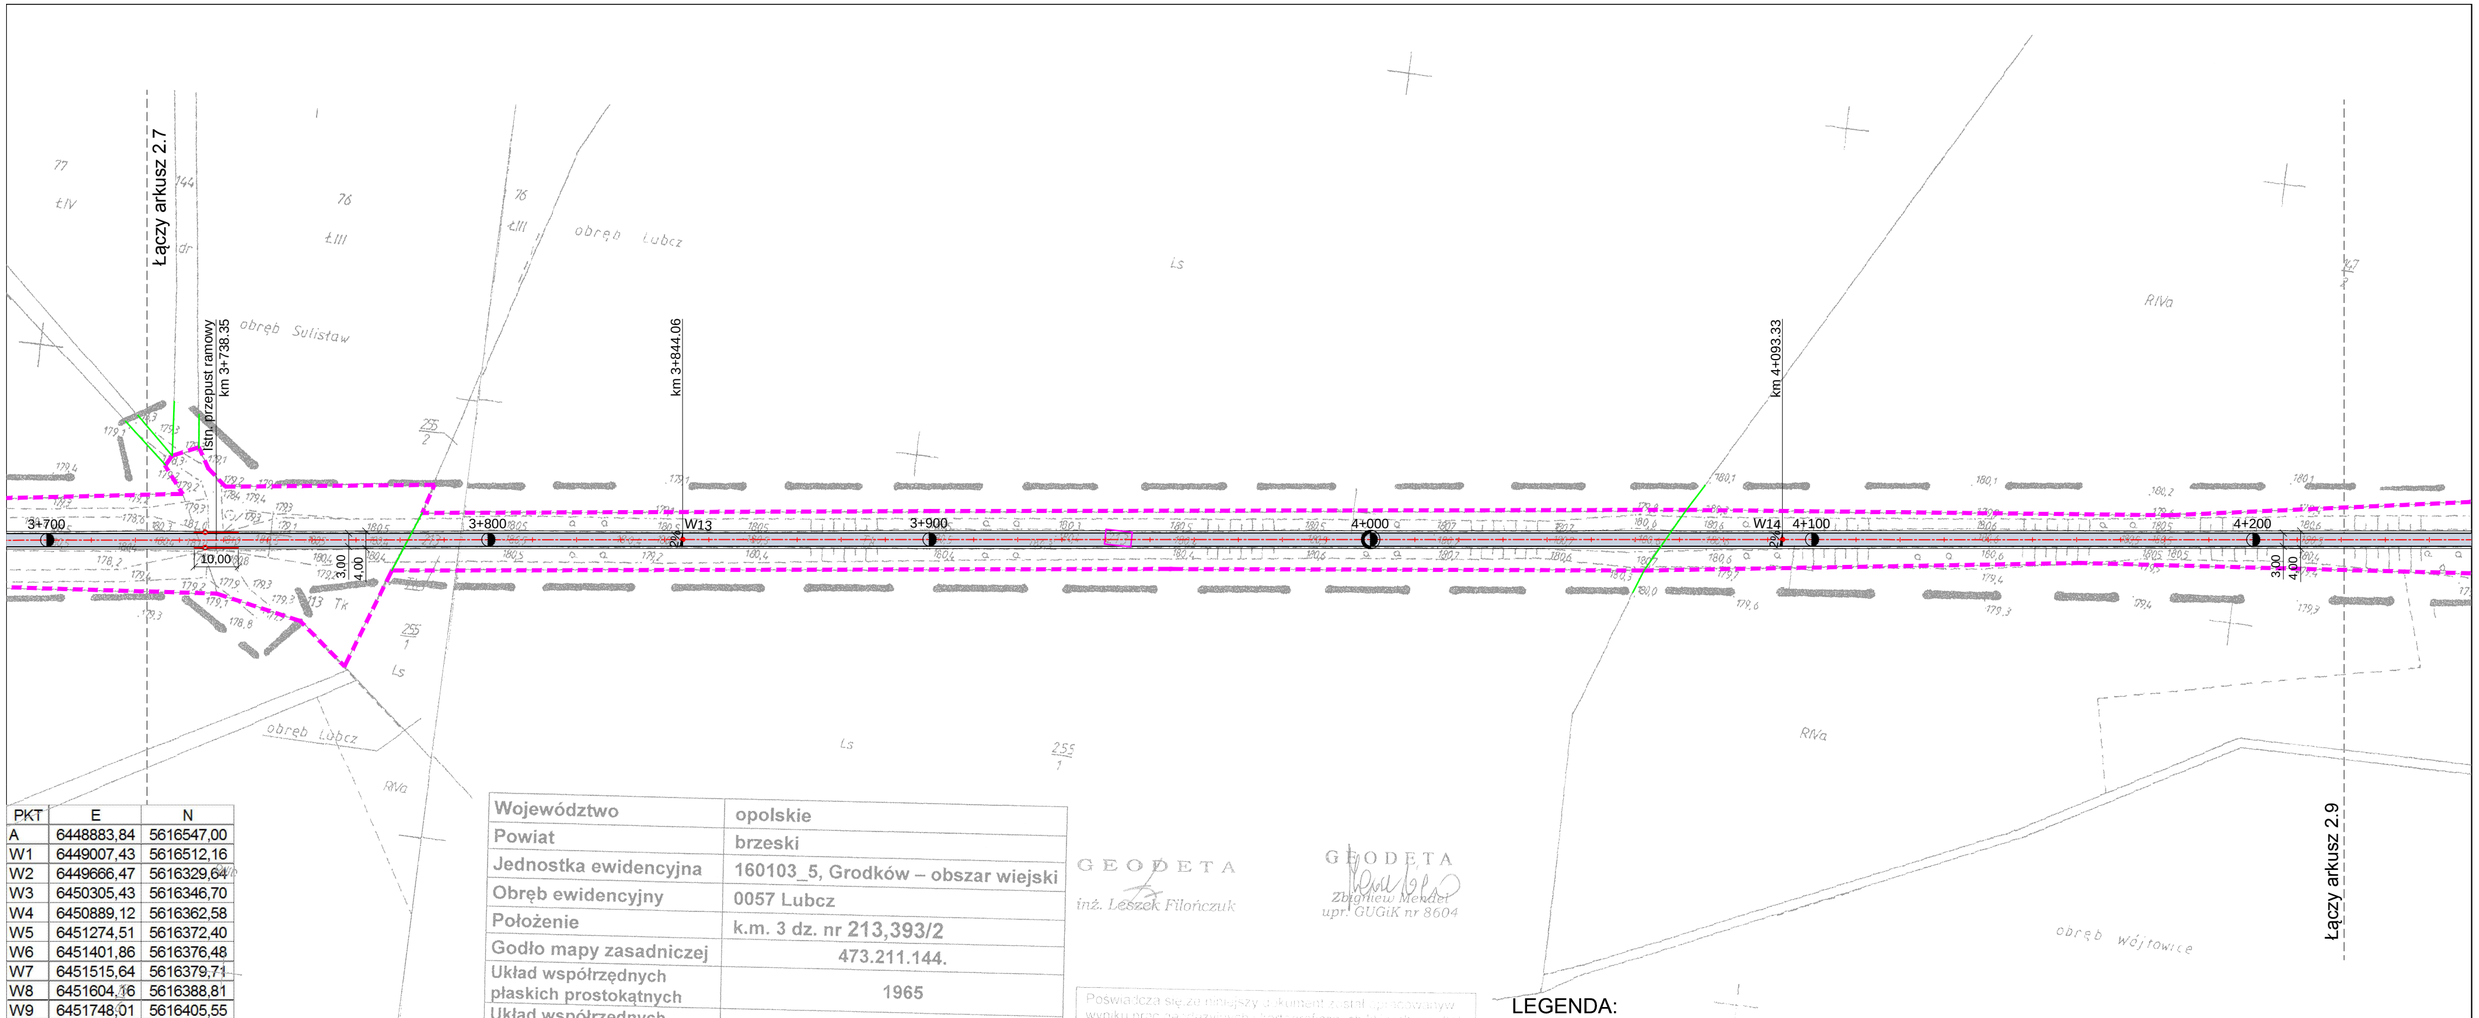

PKT	E	N
A	6448883,84	5616547,00
W1	6449007,43	5616512,16
W2	6449666,47	5616329,64
W3	6450305,43	5616346,70
W4	6450889,12	5616362,58
W5	6451274,51	5616372,40
W6	6451401,86	5616376,48
W7	6451515,64	5616379,71
W8	6451604,16	5616388,81
W9	6451748,01	5616405,55
W10	6452015,58	5616443,56
W11	6452163,39	5616450,36
W12	6452355,42	5616471,87
W13	6452692,34	5616509,03
W14	6452940,13	5616536,14
W15	6453409,65	5616587,44
W16	6453844,25	5616635,62
W17	6453862,48	5616648,11
B	6453869,65	5616642,98
P1	6451463,19	5616375,22
P2	6451463,47	5616365,22
P3	6451478,46	5616365,65
P4	6451478,18	5616375,64

Województwo	opolskie
Powiat	brzeski
Jednostka ewidencyjna	160103_5, Grodków – obszar wiejski
Obręb ewidencyjny	0057 Lubcz
Położenie	k.m. 3 dz. nr 213,393/2
Godło mapy zasadniczej	473.211.144.
Układ współrzędnych płaskich prostokątnych	1965
Układ współrzędnych wysokościowych	Kronsztadt 60
Skala	1:1000
Ks. rob.	119/2016
ID zgłoszenia	G.6640.1.848.2016

MAPA DO CELÓW PROJEKTOWYCH

Legenda : - - - - - - - zakres pomiaru

Granic w terenie nie wznawiano. Mapa została wykonana bez ustalenia obciążeń służebnościami gruntowymi.

GEODETA
inż. Leszek Filończuk

GEODETA
Zbigniew Mendel
upr. GUGiK nr 8604

Poświadcza się że niniejszy dokument zawiera opracowanie wyniku prac geodezyjnych i kartograficznych, których rezultaty zawierają operat techniczny, opisany do zasobu geodezyjnego i kartograficznego państwowego zasobu geodezyjnego i kartograficznego.
Organ prowadzący zasób geodezyjny i kartograficzny: Starosta Brzeski
Identyfikator operatu technicznego: P.1601.2016.1070
Data wpisu: 2016-03-09
Podpis pracownika obsługującego zasób: z up. STAROSTY
Judyta Auszol-Bobak
Inspektor w Wydziale Geodezji

LEGENDA:

- proj. droga rowerowa - nawierzchnia z BA
- proj. nawierzchnia z kostki betonowej
- proj. oś jezdni
- proj. krawędź jezdni
- proj. krawędź pobocza
- linia rozgraniczająca teren inwestycji
- granica ewidencji gruntów
- 319 - numery działek inwestycyjnych
- proj. rów / skarpa
- proj. bariera zabezpieczająca U-12a
- proj. słupki przeszkodowe

Inwestor	Gmina Grodków ul Warszawska 29, 49-200 Grodków			
Obiekt / temat:	Budowa ścieżek rowerowych na terenie Gminy Grodków. Odcinek Gałązczyce-Wójtowice			
Tytuł rys.	PLAN SYTUACYJNY			
Adres	obręby: Gałązczyce, Sulisław, Lubcz Wójtowice, Pówiosek gmina Grodków	Data 12.2016		
Imię i nazwisko	Specjalność/Nr upr.	Podpis	Etap	Skala
Projektant mgr inż. Łukasz Grzelczak	drogi LBS/P00D/0058/06		PW	1:1000
Asystent Projektanta mgr inż. Justyna Grzelczak	drogi ----		Nr rysunku	2.8

Nadzory i Projekty Drogowe
Justyna Grzelczak
ul Moniuszki 8/7
57-100 Strzelin