Rzut belek podestu drewnianego skala 1:100

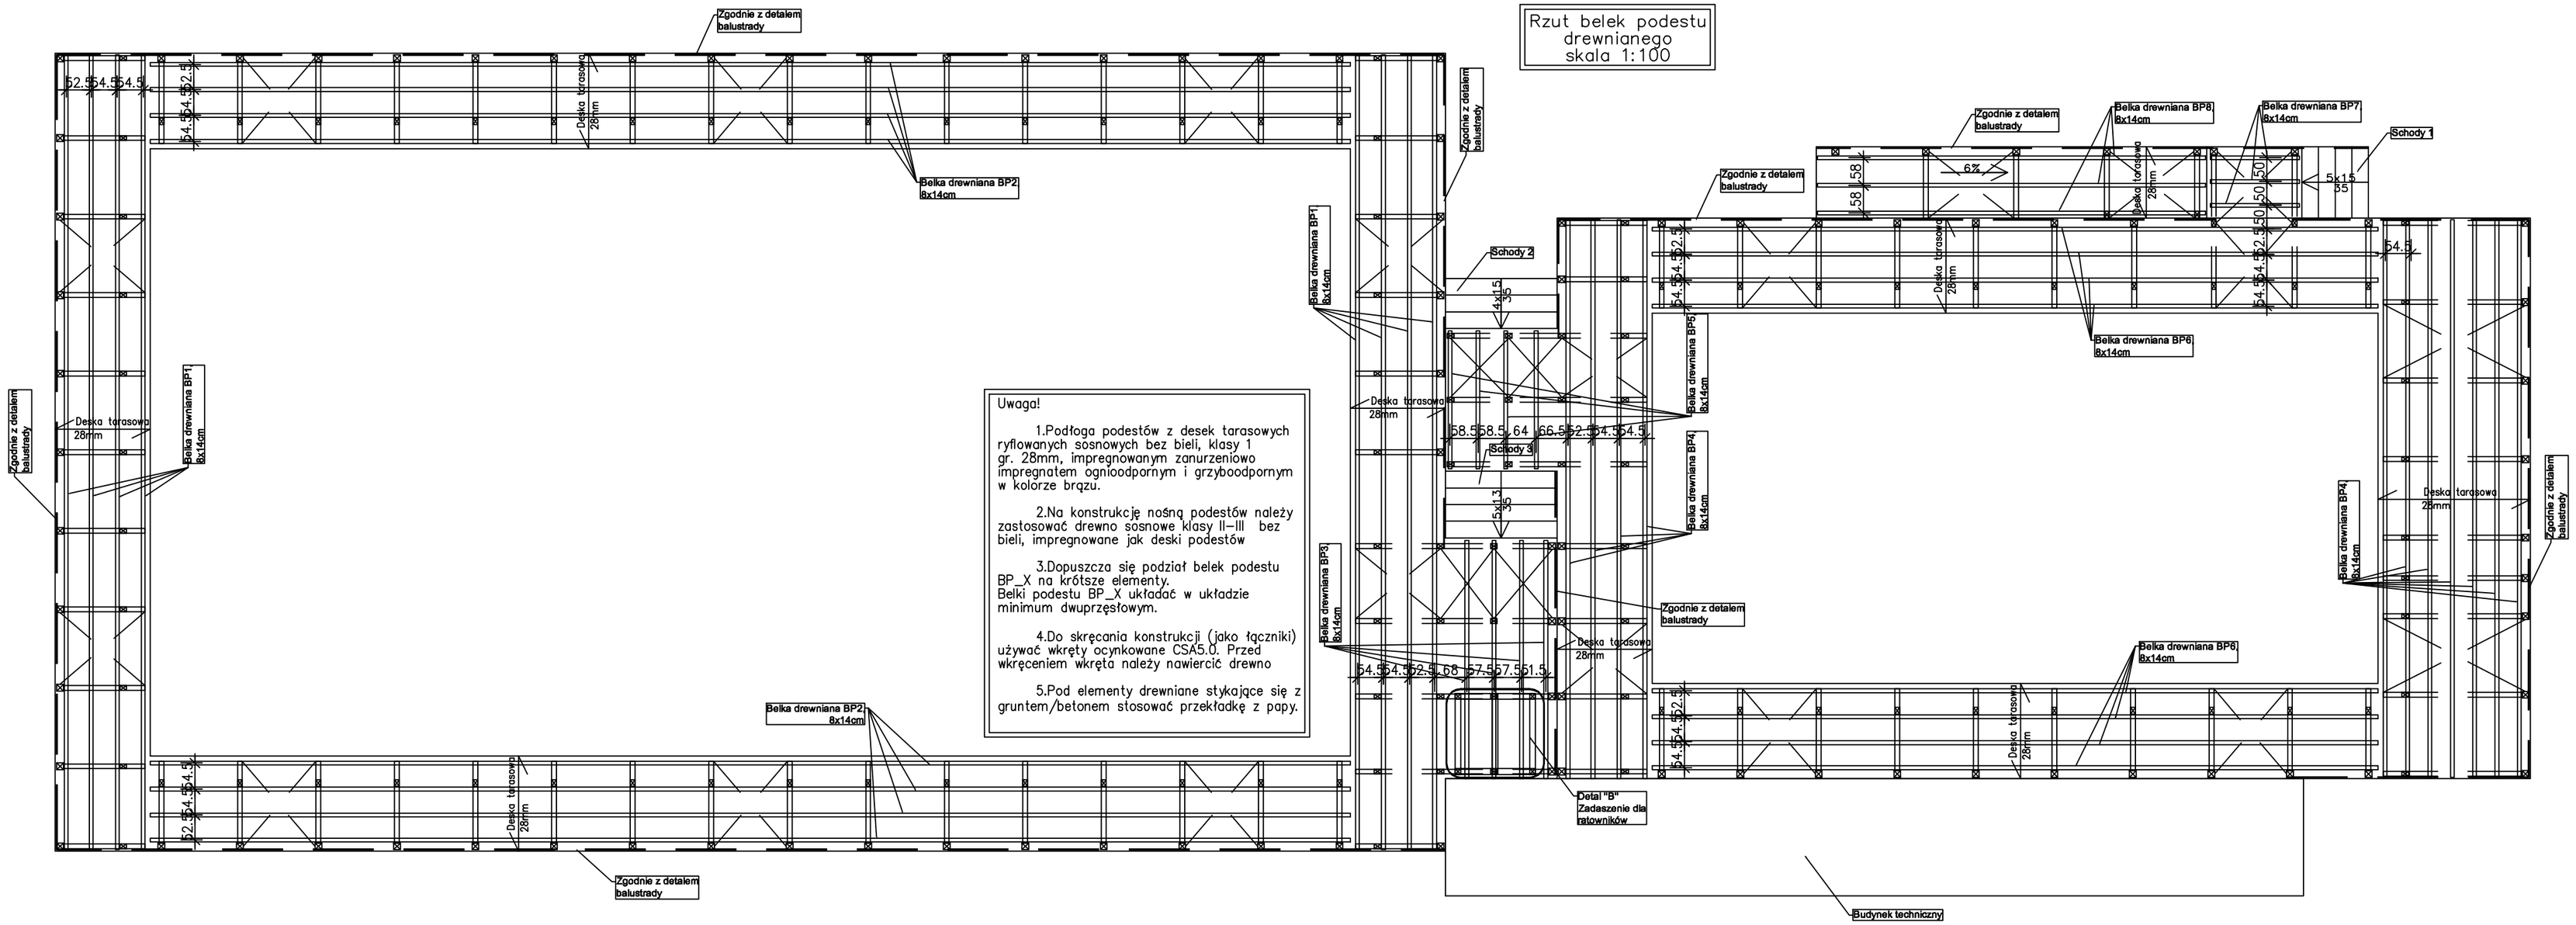

Uwaga!

1.Podłoga podestów z desek tarasowych ryflowanych sosnowych bez bieli, klasy 1 gr. 28mm, impregnowanym zanurzeniowo impregnatem ognioodpornym i grzyboodpornym w kolorze brązu.

2.Na konstrukcję nośną podestów należy zastosować drewno sosnowe klasy II–III bez bieli, impregnowane jak deski podestów

3.Dopuszcza się podział belek podestu BP_X na krótsze elementy. Belki podestu BP_X układać w układzie minimum dwuprzęstowym.

4.Do skręcania konstrukcji (jako łączniki) używać wkręty ocynkowane CSA5.0. Przed wkręceniem wkręta należy nawiercić drewno

5.Pod elementy drewniane stykające się z gruntem/betonem stosować przekładkę z papy.

Detal mocowania belek oraz desek podestu skala 1:25

Detal balustrady skala 1:25

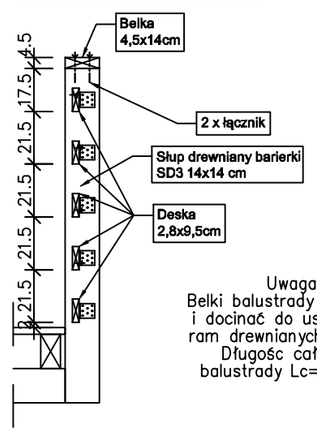

Uwaga!
Belki balustrady domierzyć i docinać do ustawionych ram drewnianych podestu.
Długośc całkowita balustrady Lc=139,05m

Przekrój B–B skala 1:50

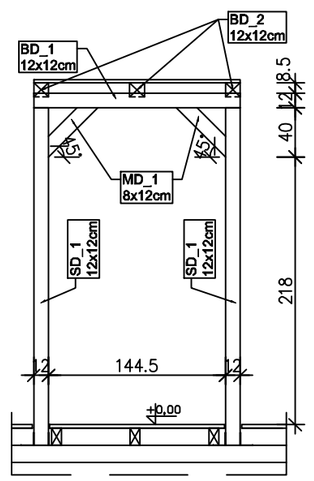

Przekrój A–A skala 1:50

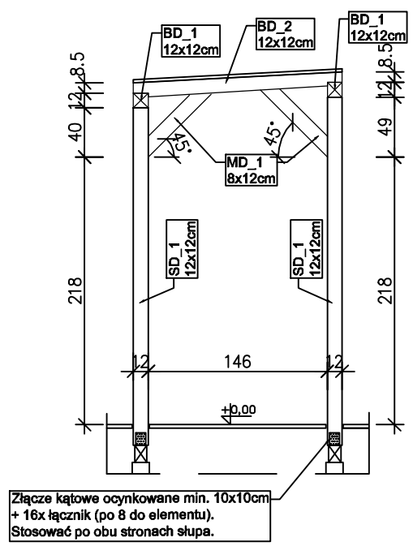

Detal"B" Zadaszenie dla ratowników skala 1:50

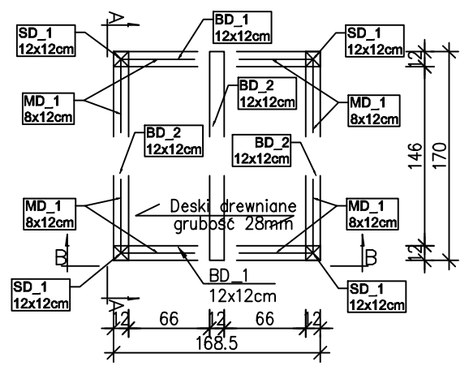

Zestawienie drewna – belki podestu

Symbol	Nazwa	Element: Szerokość [cm]	Element: Wysokość [cm]	Długość całkowita [cm]	Szt. [-]	Kubatura [m³]
BP1	Belka drewniana	8	14	1670	8	1,50
BP2	Belka drewniana	8	14	2521	8	2,26
BP3	Belka drewniana	8	14	501	4	0,22
BP4	Belka drewniana	8	14	1175	11	1,45
BP5	Belka drewniana	8	14	290	4	0,13
BP6	Belka drewniana	8	14	1525	8	1,37
BP7	Belka drewniana	8	14	187	3	0,06
BP8	Belka drewniana	8	14	816	3	0,27
				SUMA		7,26

Zestawienie drewna – deska tarasowa

Symbol	Nazwa	Element: Wysokość [cm]	Element: Powierzchnia [m²]	Kubatura [m³]
	Deska tarasowa	2,8	332,14	9,30
			SUMA	9,30

Zestawienie drewna – balustrada

Symbol	Nazwa	Element: Szerokość [cm]	Element: Wysokość [cm]	Długość całkowita [cm]	Szt. [-]	Kubatura [m³]
	Belka drewniana	4,5	14	13905	1	0,88
	Deska drewniana	2,8	9,5	13905	5	1,85
				SUMA		2,73

Zestawienie drewna – Zadaszenie dla ratowników

Symbol	Nazwa	Element: Szerokość [cm]	Element: Wysokość [cm]	Długość całkowita [cm]	Szt. [-]	Kubatura [m³]
SD_1	Słup drewniany	12	12	285	4	0,16
BD_1	Belka drewniana	12	12	168,5	2	0,05
BD_2	Belka drewniana	12	12	170	3	0,07
MD-1	Miecz drewniany	8	12	77	8	0,06
	Deska dachowa		2,8			0,08
				SUMA		0,43

UWAGI:

1. WSZYSTKIE WYMIARY I POZIOMY WERYFIKOWAĆ NA BUDOWIE,
2. RYSUNEK ROZPATRYWAĆ ŁĄCZNIE Z PROJEKTEM ARCHITEKTURY,
3. HIERARCHIA WAŻNOŚCI DOKUMENTACJI:
   a) PROJEKT ARCHITEKTURY,
   b) PROJEKT KONSTRUKCJI,
   c) PROJEKT POZOSTAŁYCH BRANŻ,
4. WSZYSTKIE WYMIARY PODANO W CENTYMETRACH,
5. PRZED BETONOWANIEM OSADZIĆ ELEMENTY INSTALACJI WG PROJ. BRANŻOWYCH,
6. PRZED WYKONANIEM FUNDAMENTÓW NALEŻY SPRAWDZIĆ PARAMETRY GRUNTU W POZIOMIE POSADOWIENIA, W PRZYPADKU STWIERDZENIA PARAMETRÓW GORSZYCH OD ZAŁOŻONYCH W PROJEKCIE, NALEŻY POWIADOMIĆ PROJEKTANTAM
7. WARSTWY IZOLACJI PRZECIWWODNEJ ORAZ TERMICZNEJ WG WYTYCZNYCH PROJEKTU ARCHITEKTURY,
8. SPOSÓB ZABEZPIECZENIA PRZECIWPOŻAROWEGO ORAZ ANTYKOROZYJNEGO WG WYTYCZNYCH ZAMIESZCZONYCH W OPISIE TECHNICZNYM.

KLASA EKSPOZYCJI DLA FUNDAMENTÓW – XC2

BETON – C25/30 (B30)

KLASA STALI – A–IIIN B500B

KLASA DREWNA – C24 O WILGOTNOŚCI 12%

inwest BAU – BIURO PROJEKTOWO-BUDOWLANE
BPB Inwest-Bau
Sp z o.o. Sp.K.
39-200 Dębica ul. 1-go Maja 1
tel. 0-14 68 16 350
fax. 0-14 68 16 349

INWESTOR:

Gmina Grodków
ul. Warszawska 29 , 49-200 Grodków

TEMAT: Budowa zespołu basenów letnich zewnętrznych wraz z 4 konteneramI oraz niezbędnymI urządzenIami technIczno-budowlanymI zapewnIającymI prawIdłowe funkcjonowanIe obIektu I zagospodarowanIe terenu (w tym dojścIa, drogI dojazdowe, mIejsce na odpady stałe, zewnętrzna InstalacjA zasIlająca energetyczna , oświetlenIa terenu , wodociągowaI kanalizacjI sanItarnej)).na działce nr444 obr.0043 j.ew 160106_4 Grodków

PROJEKTANT	mgr inż. Wojciech Wolak PDK/0082/POOK/04	PODPIS
SPRAWDZAJĄCY	mgr inż. Kazimierz Łaba BUA-NB-8346/115/90	
OPRACOWANIE	mgr inż. Klaudyna Brzycka mgr inż. Karolina Litwin mgr inż. Zuzanna Lubecka-Łępa	DATA: 01.2020
FAZA:	**PROJEKT BUDOWLANY Branża konstrukcja**	SKALA:

NAZWA RYSUNKU:

RYSUNEK BELEK POD DESKI PODESTU

NR RYSUNKU: **K-3**

Zastrzega się wszelkie prawa wynikające z Ustawy o prawie autorskim.
Rysunek niniejszy nie może być w całości lub w części przerysowany, uzupełniony lub odstąpiony komukolwiek, bez pisemnej zgody firmy KR Studio