




MAGAZYN ŚRODKÓW CHEMICZNYCH, MAGAZYN TECHNOLOGII BASENOWEJ - SKALA 1:50

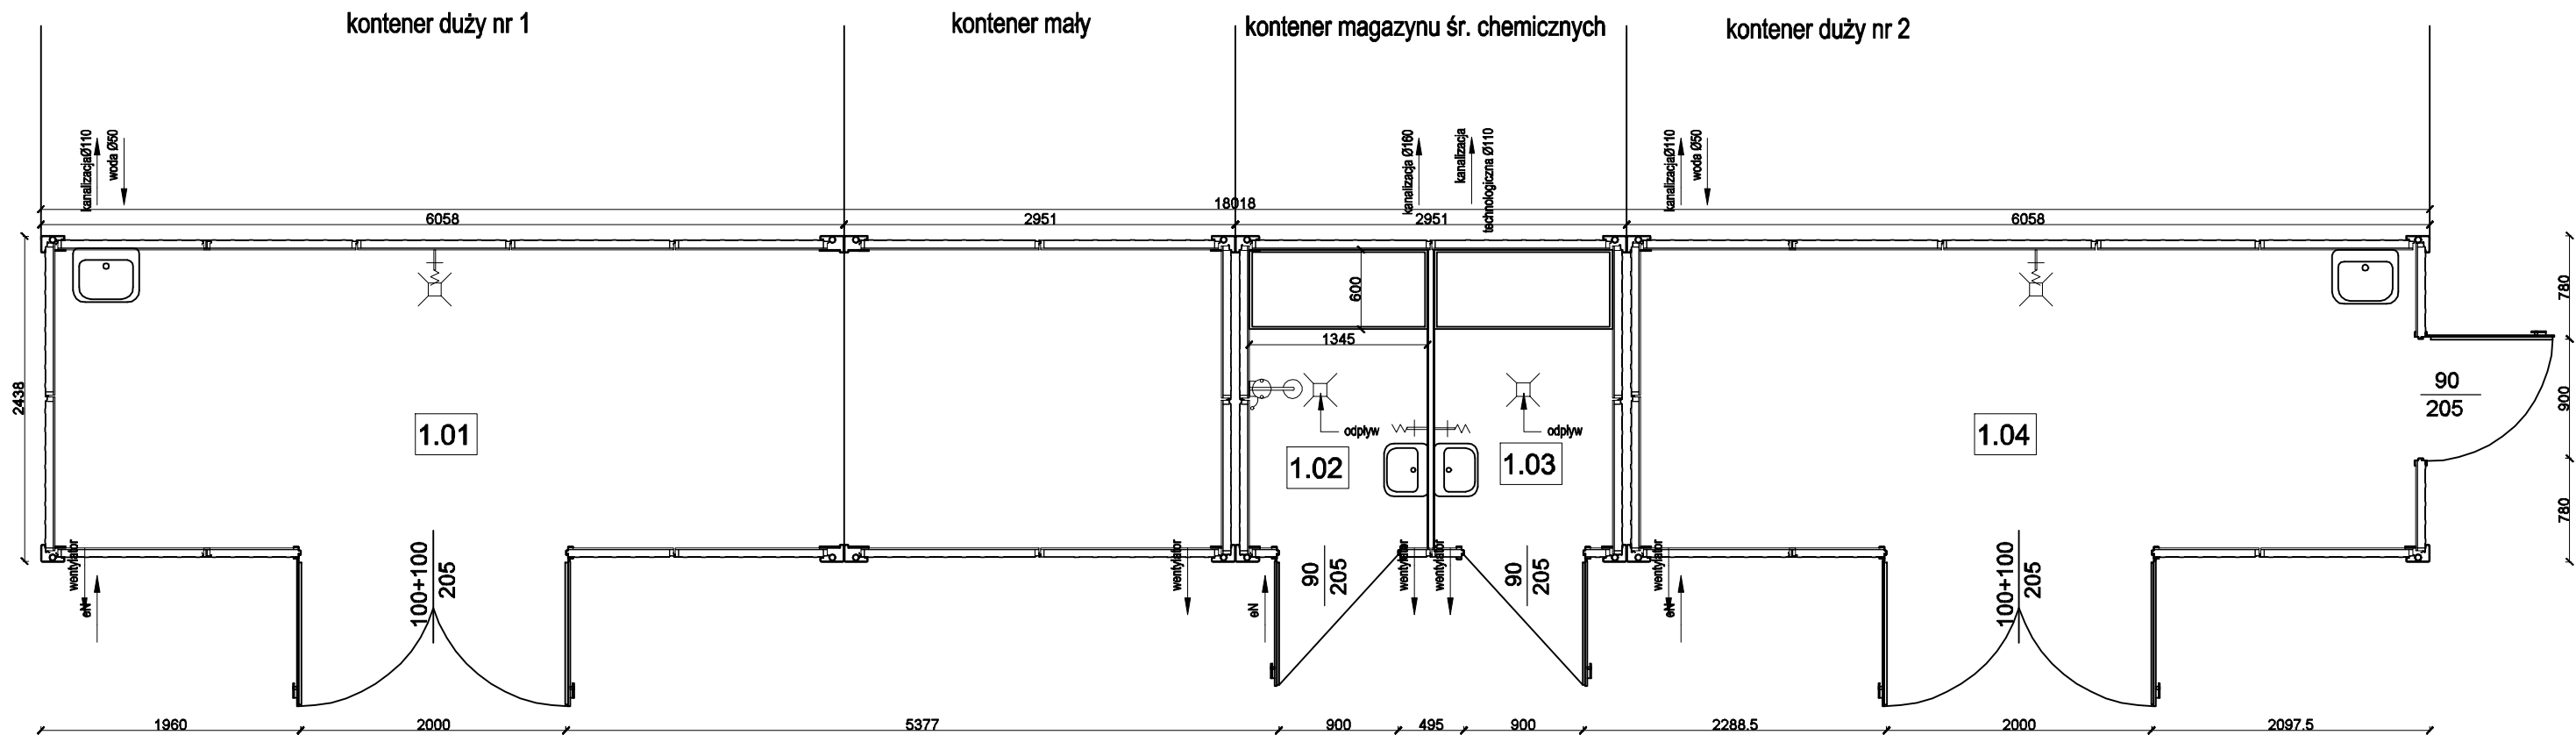

ELEWACJA BOCZNA PRAWA  
SKALA 1:50

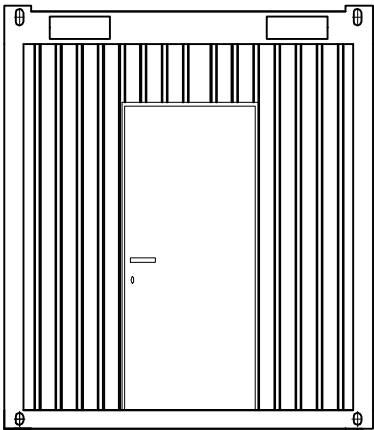


ELEWACJA BOCZNA LEWA  
SKALA 1:50

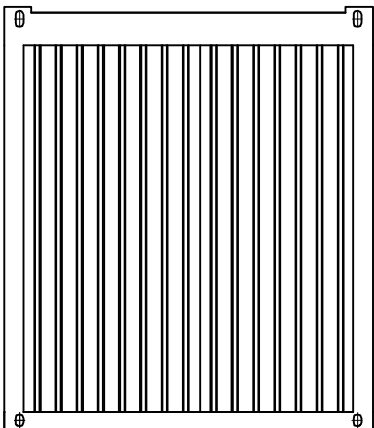



Spis pomieszczeń		
Nr.:	Pomieszczenie	Powierzchnia [m2]
1.01	Pomieszczenie technologii basenowej	19.79
1.02	Magazyn PH	3.02
1.03	Magazyn HCL	3.02
1.04	Pomieszczenie technologii basenowej	13.15

ELEWACJA FRONTOWA - SKALA 1:50

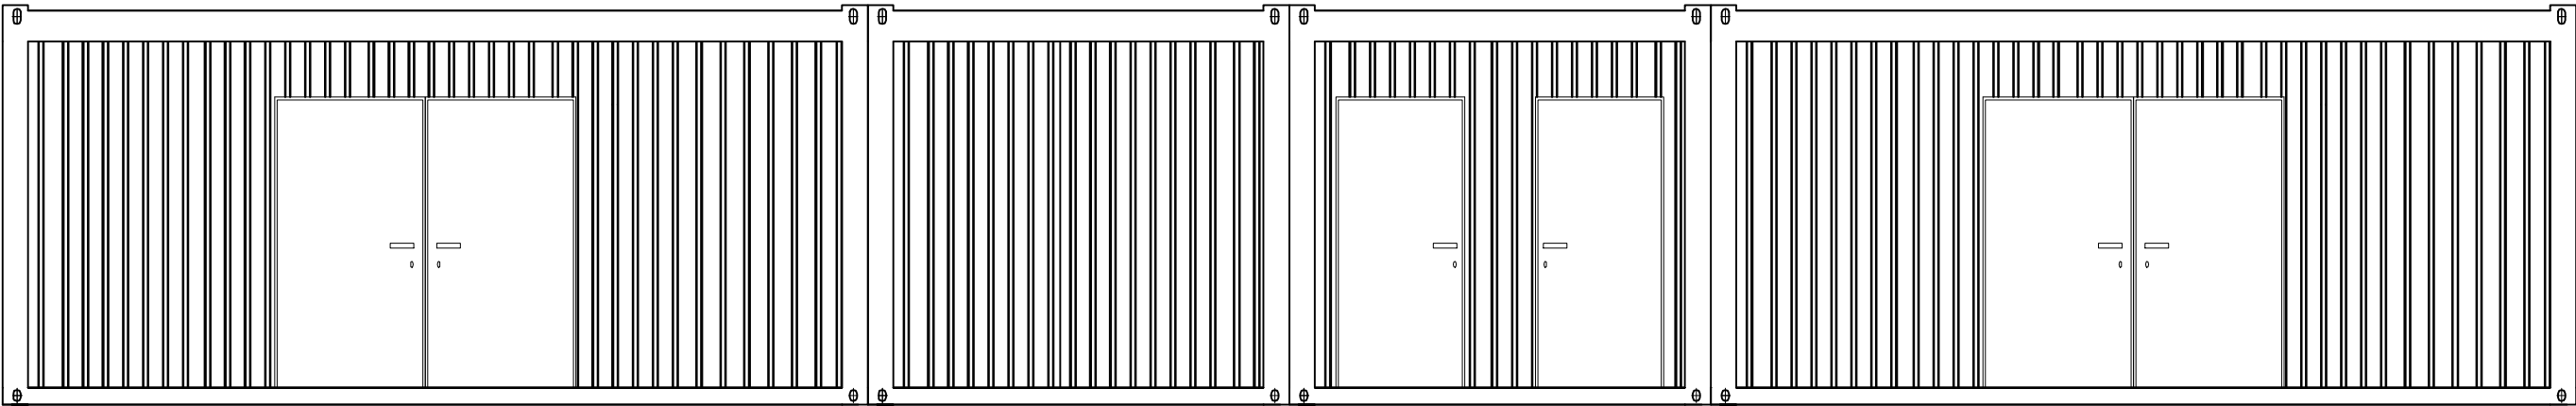

ELEWACJA TYLNA - SKALA 1:50

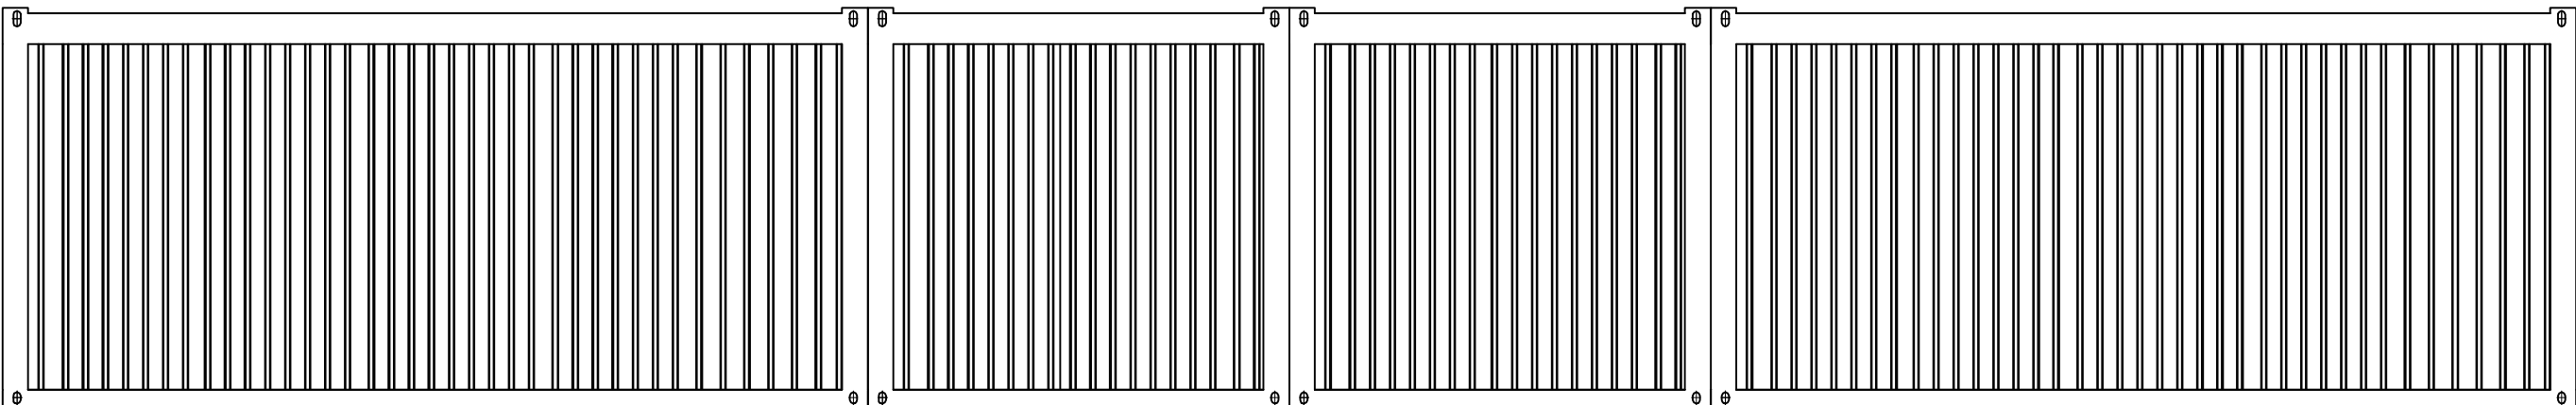



BPB Inwest-Bau

Sp z o.o. Sp.K

39-200 Dębica    ul. 1-go Maja 1

tel. 0-14 68 16 390

fax. 0-14 68 16 349

INWESTOR :

Gmina Grodków

ul. Warszawska 29 , 49-200 Grodków

TEMAT: Budowa zespołu basenów letnich zewnętrznych wraz z 4 kontenerami oraz niezbędnymi urządzeniami techniczno-budowlanymi zapewniającymi prawidłowe funkcjonowanie obiektu i zagospodarowanie terenu (w tym dojścia drogi dojazdowe, miejsce na odpady stałe, zewnętrzna instalacja zasilająca energetyczna , oświetlenia terenu , wodociągowej kanalizacji sanitarnej), na działce nr444 obr.0043 i ew 160106.4 Grodków

PROJEKTANT:	UPRAWNIENIA:	PODPIS
mgr inż. arch. Anna Jando Roztoczyńska	UAN-8348/24/85	
inż. Kazimierz Litwin	GT-IV-63/28/77	
mgr inż. Paweł Piękoś	POK/0098/POOE/09	

FAZA: PROJEKT BUDOWLANY

DATA: 01.2020

SKALA: 1:50

NAZWA RYSUNKU: Kontener technologii i chemi basenowej

NR RYSUNKU: A-4

Zastrzega się wszelkie prawa wynikające z Ustawy o prawie autorskim. Rysunek niniejszy nie może być w całości lub w części przetwarzany, uzupełniany lub obsługiwany komputerowo, bez pisemnej zgody firmy K&R Studio