




ELEWACJA FRONTOWA - SKALA 1:50

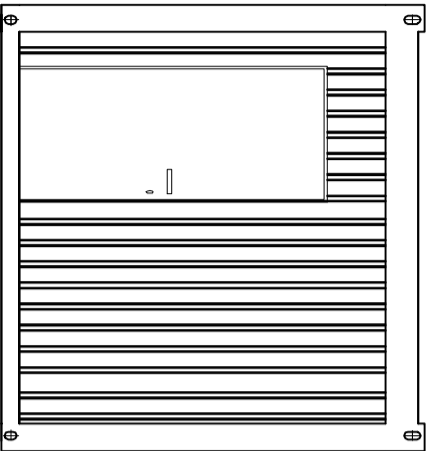


ELEWACJA BOCZNA PRAWA
SKALA 1:50

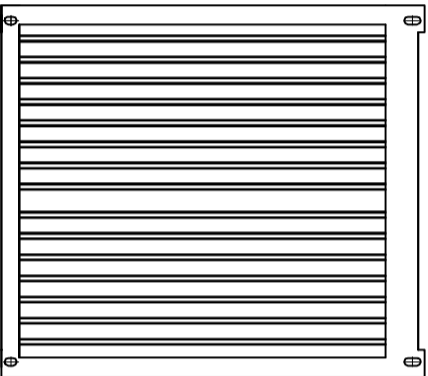


ELEWACJA TYLNA - SKALA 1:50

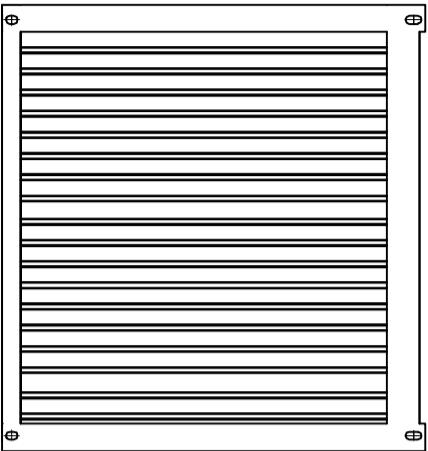


ELEWACJA BOCZNA LEWA
SKALA 1:50

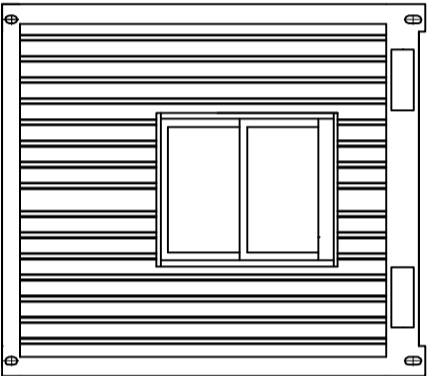

KONTENER BIUROWY (RATOWNIKA) - SKALA 1:50

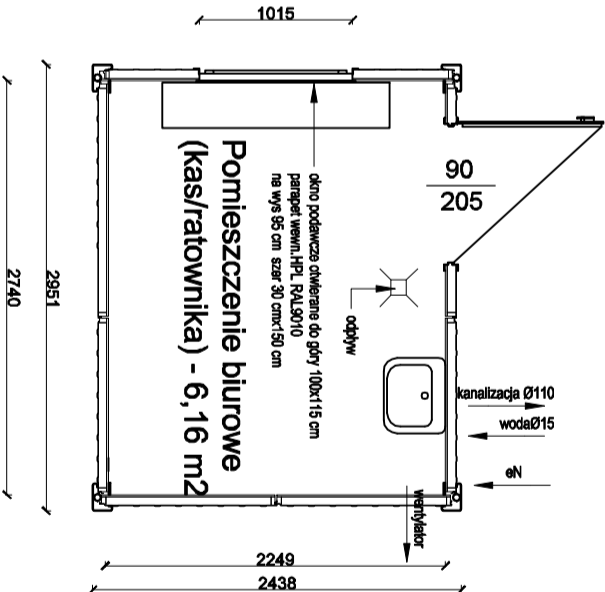

<div><div><div><div>BPB Invest-Bau</div><div>Sp z o.o. sp.k.</div><div>35-200 Dębica ul. 1-go Maja 1</div></div></div><div><div>tel. 0-14 68 16 500</div><div>fax. 0-14 68 16 549</div></div></div>			
INWESTOR:			
Gmina Grodków			
ul. Warszawska 29 , 49-200 Grodków			
TEMAT: Budowa zespołu basenów letnich zewnętrznych wraz z 4 kontenerami oraz niezbędnymi urządzeniami techniczno-budowlanymi zapewniającymi prawidłowe funkcjonowanie obiektu i zagospodarowanie terenu (w tym dojście drogi dojazdowe, miejsca na odpady stałe, zewnętrzna instalacja zasilająca energetyczna, oświetlenie terenu, wodociągowej kanalizacji sanitarnej) na działce nr444, obr.0043 i ew.160106, 4 Grodków		UPRAWNIENIA:	PODPIS
PROJEKTANT:			
mgr inż. arch. Anna Jando Roztoczyńska		UAN-834624/85	
inż. Kazimierz Litwin		GT-IV-63/28/77	
mgr inż. Paweł Piękoś		PDK/0086/POCE/08	
FAZA: PROJEKT BUDOWLANY		DATA: 01.2020	
		SKALA: 1:50	
NAZWA RYSUNKU: Kontener kasal/ratownik		NR RYSUNKU: A-3	
Zastrzegam się wszelkie prawa wynikające z Ustawy o prawie autorskim. Rozumie się, że niniejszy projekt może być kopiowany lub częściowo przetwarzany, uzupełniany lub odciskany komunikatów, bez pisemnej zgody firmy R& Studio			