



Istniejąca rozdzielnica elektryczna
rozbudowana o zabezp. zaś. sali gimnastycznej

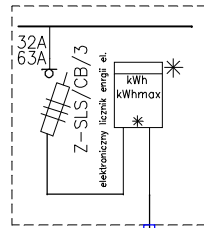

ROZDZIELNICA R-SP

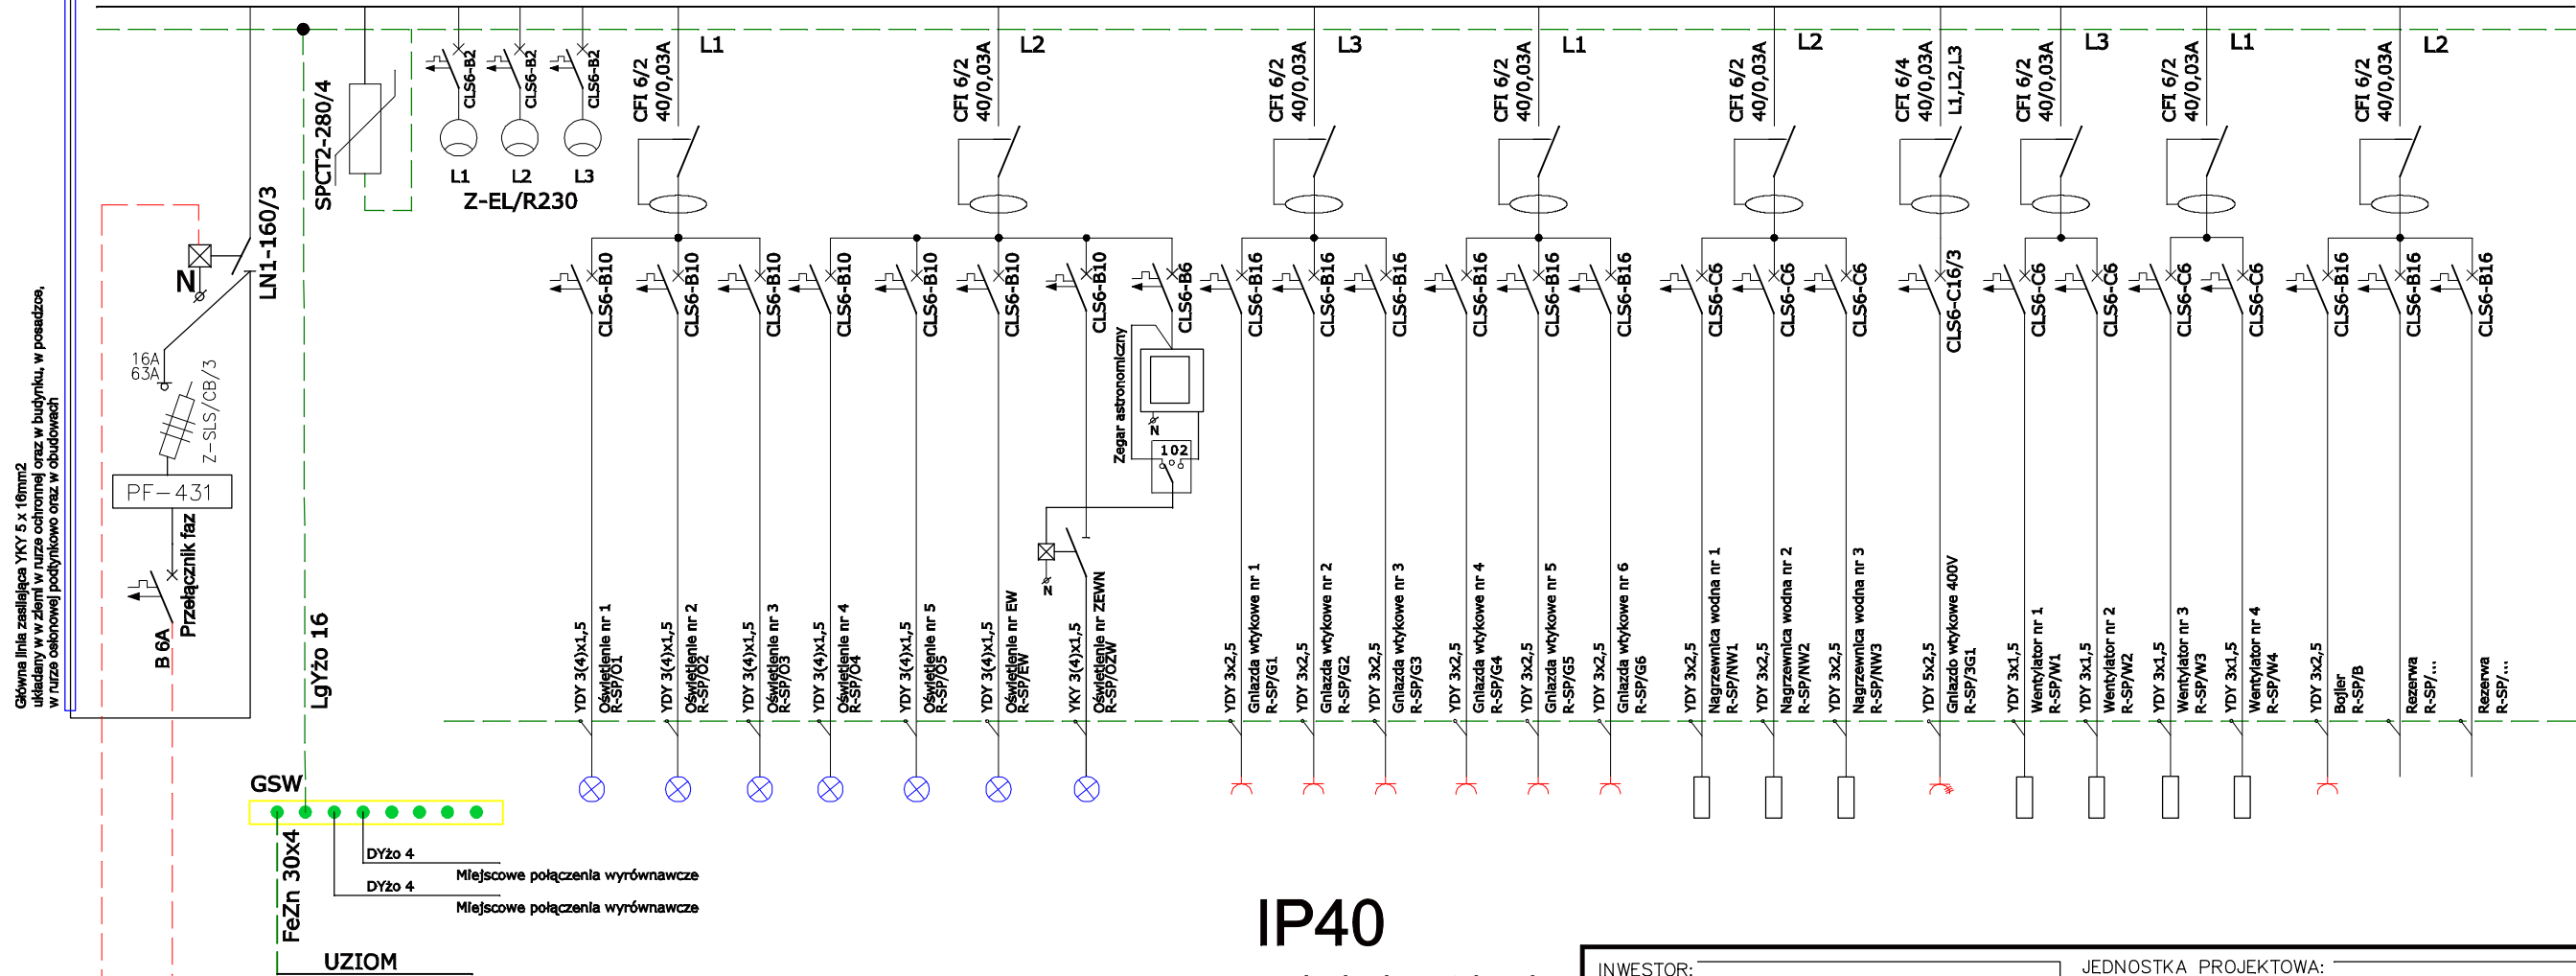

Przeciwpożarowy wyłącznik prądu
zlokalizowany przy wejściu do budynku

IP40

w obudowie metalowej,
zamykana na klucz

INWESTOR: GMINA GRODKÓW
ul. Warszawska 29
49-200 Grodków

TEMAT: Budowa sali gimnastycznej wraz z zapleczem
sanitarno szatniowym.
Lipowa, Gmina Grodków
dz. nr 317

FAZA PROJEKTU: PROJEKT BUDOWLANY

ZESPÓŁ PROJEKTOWY: mgr inż. Franciszek Thlon
PROJEKTANT: upr. nr OPL/0796/P00E/12
w specjalności instalacyjnej – inst. elektryczne

JEDNOSTKA PROJEKTOWA: PROJBUD OBSŁUGA
PROCESU BUDOWLANEGO
inż. Robert Sobstyl
49-200 Grodków, ul. Rynek 11/2
tel. 600 286 091

BRANŻA: ELEKTRYCZNA
DATA: maj 2017
SKALA: –

TYTUŁ RYSUNKU: SCHEMAT ZASILANIA I ROZDZIELNICY
ELEKTRYCZNEJ SALI GIMNASTYCZNEJ R-SP

NUMER RYSUNKU: E-02