


CENTRALA Polon 4200

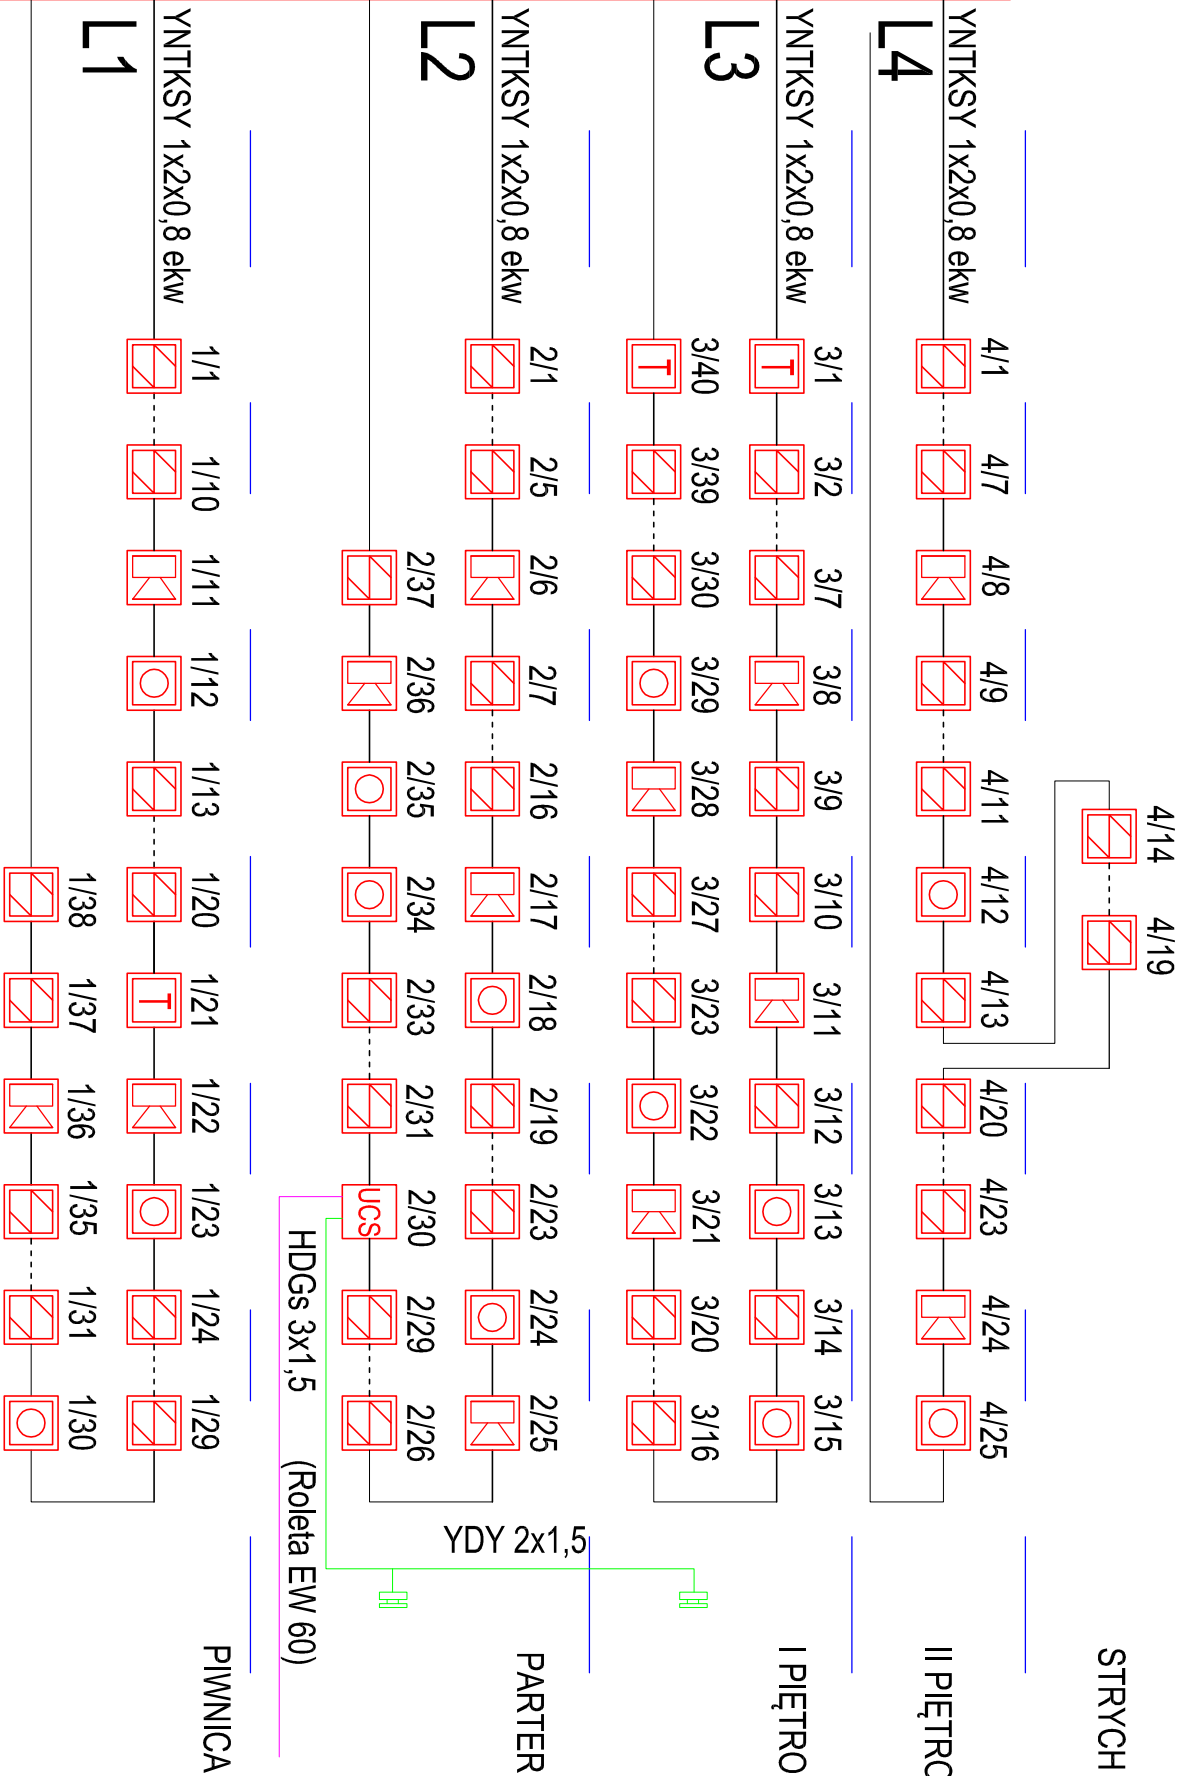

ZASILANIE HDGs 3X2,5 z RG parter sprzed wyłącznika p-poż.

LEGENDA

- CZUJKA OPTYCZNA DOR 4043
- CZUJKA TERMICZNA TJUN 4043
- PRZYCISK ALARMOWY ROP 4001M
- SYGNALIZATOR SAL 4001
- CENTRALA POLON 4200
- CENTRALA STEROWNICZA UCS 6000
- ELEKTROTRZYMACZ DRZWIOWY

generałny projektant:			
T'Graf <small>Mikołaj Poluszyński</small>			
45-027 OPOLE, ul. Osmańczyka 16			
Inwestor:			
URZĄD MIEJSKI W GRODKOWIE			
GRODKÓW, UL. WARSZAWSKA 29			
projekt:			
WYKONANIE SYSTEMU ALARMU POŻARU			
W BUDYNKU UM W GRODKOWIE, UL. WARSZAWSKA 29			
projektant:			
inż. Danuta Bobrowska			
sprawdzający:			
mgr inż. Gerard Mainka			
kontrola rysunku:			
INSTALACJE NISKONAPIĘCIOWE			
- SCHEMAT INSTALACJI -			
data:	data:	data:	data:
ELEKTRYCZNA	MARZEC 2018	PROJEKT WYKONAWCZY	skala:
			numer rysunku:
			E-7