


proj.RG istn. rozdzielnia na parterze

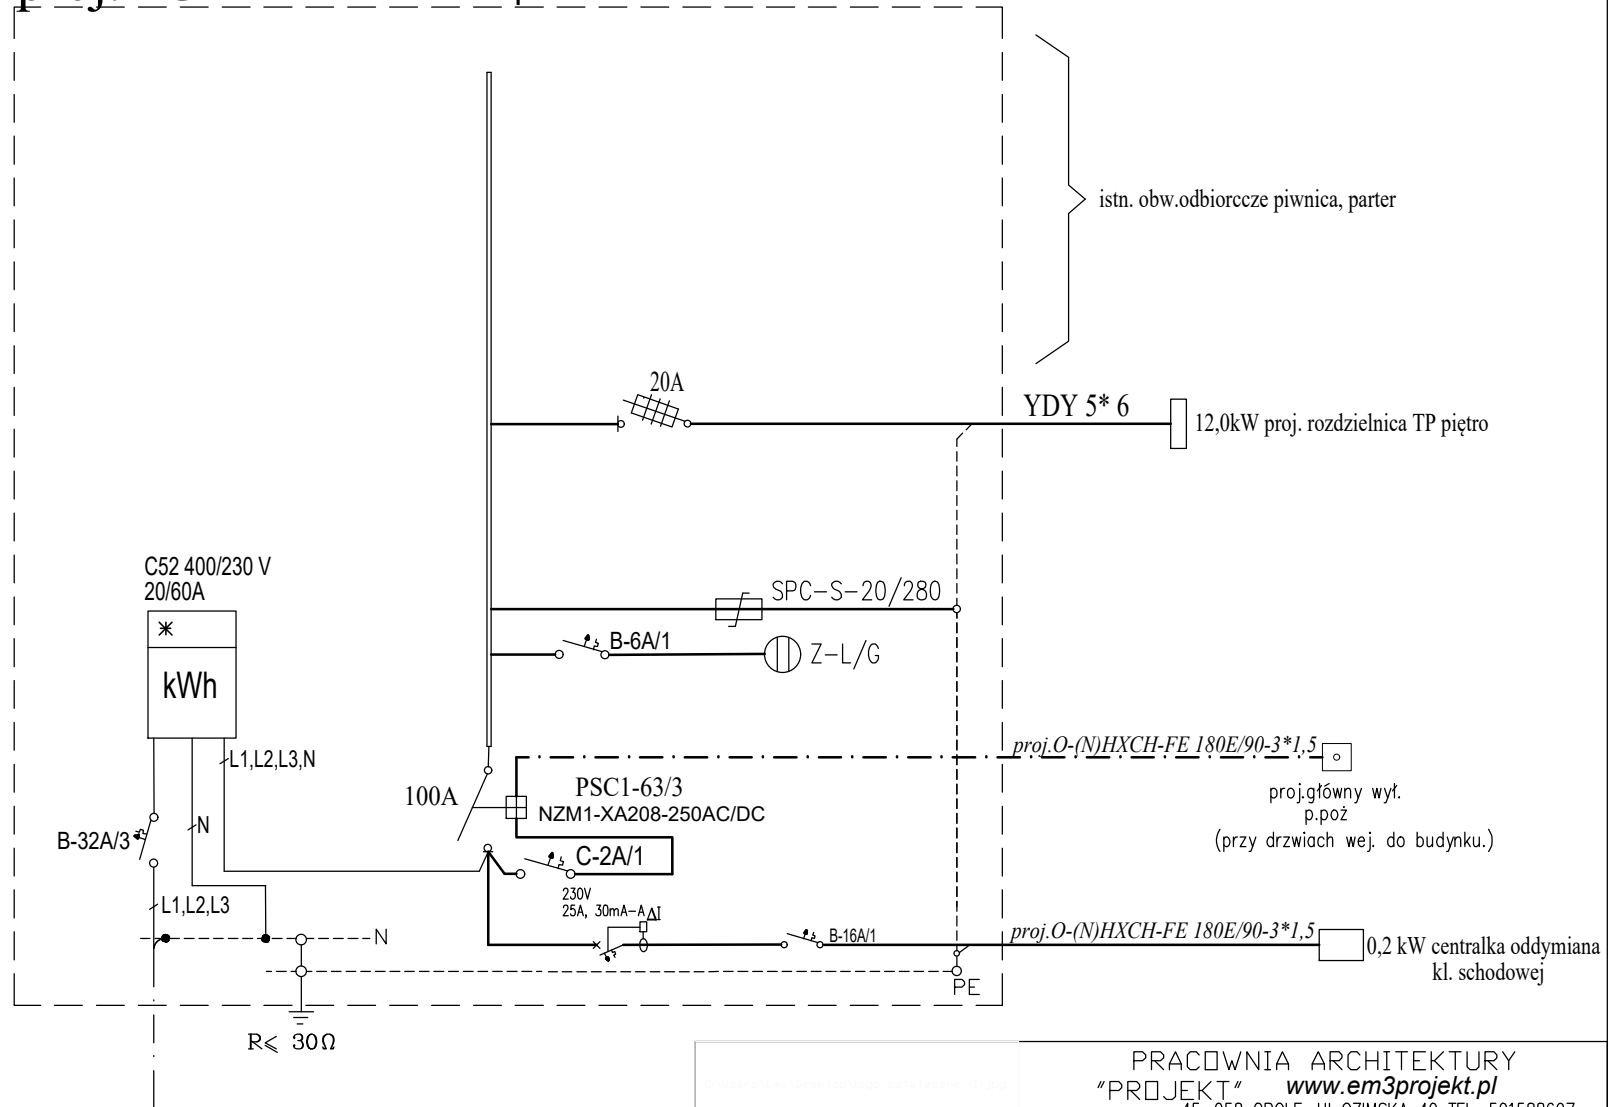

Dla sieci zasilającej układ TN-S  
Ochrona uzupełniająca od porażeń prądem :  
**WYŁĄCZNIK RÓŻNICOWO-PRĄDOWY**

PRACOWNIA ARCHITEKTURY "PROJEKT" <a href="http://www.em3projekt.pl">www.em3projekt.pl</a> 45-058 OPOLE, UL.OZIMSKA 40 TEL. 501588697		KOPICE 32			
OBIEKT: PRZEBUDOWA I ZMIANA SPOSOBU UŻYTKOWANIA NA ODDZIAŁ PRZEDSZKOLNY		ADRES:			
TYTUŁ RYSUNKU: <b>SCHEMAT IDEOWY ZASILANIA</b>					SKALA: ---
					NR RYS.: 3
ZAKRES PRAC:	IMIĘ I NAZWISKO PROJEKTANTA	SPECJALNOŚĆ:	NR UPRAWNIEN:	DATA:	PODPIS:
PROJEKT	mgr inż. Krzysztof Giesa	Elektryczna	195/91/OP	grudzień 2017 R.	
OPRACOWANIE					
SPRAWDZENIE	mgr inż. Ewald Mrugała	Elektryczna	201/91/OP		