
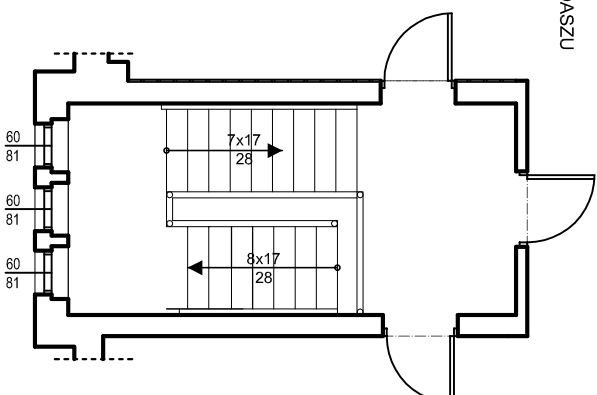


RZUT I PIĘTRA

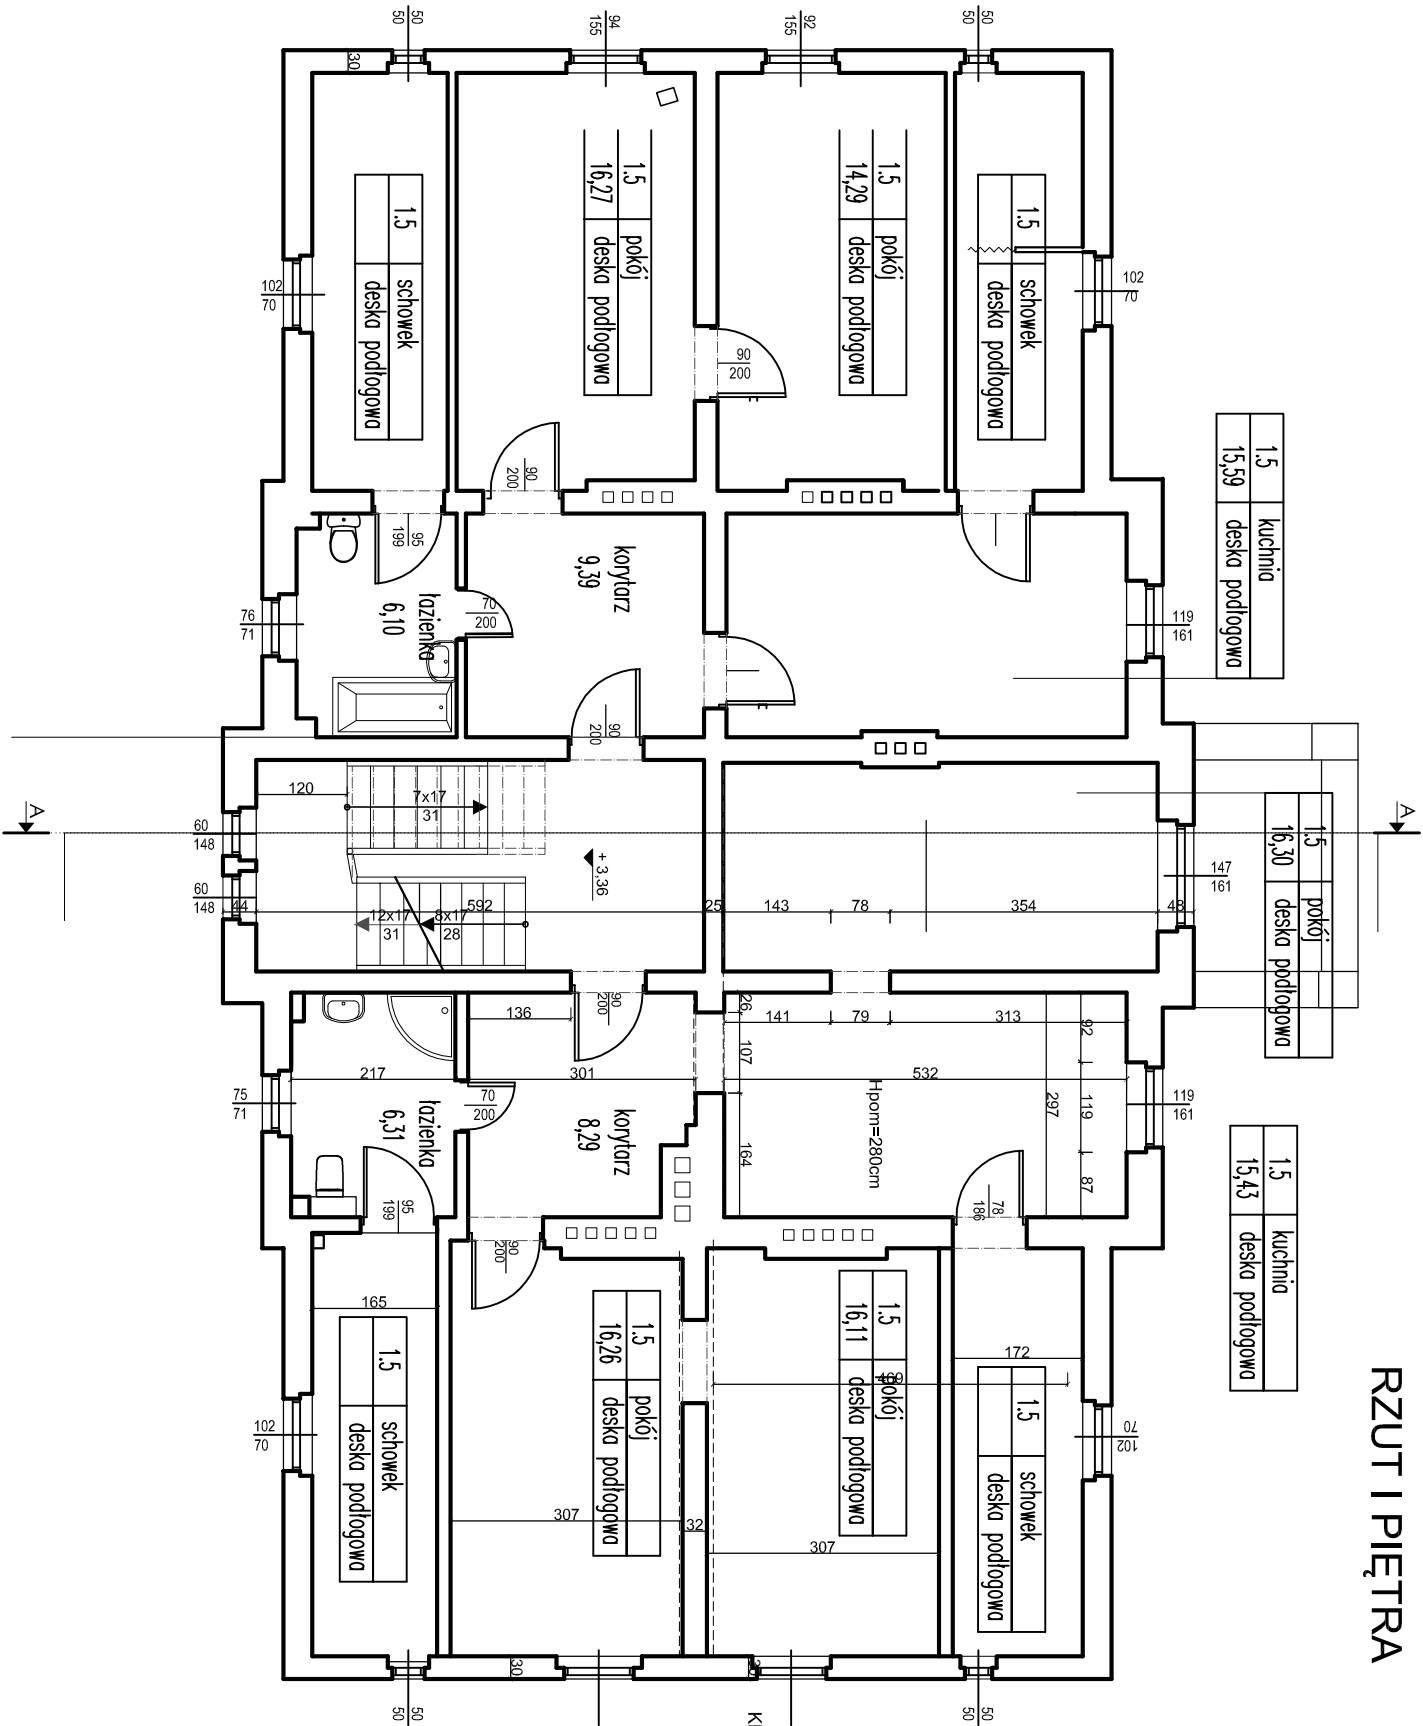

PRACOWNIA ARCHITEKTURY "PROJEKT"		45-058 OPOLĘ, UL. DZIĘKA 40 TEL. 501586697	
ZADANIE: PRZEBUDOWA I ZMIANA SPOSÓBU UŻYTKOWANIA NA ODDZIAŁ PRZEDSZKOLNY		KOPICE 32	
Tytuł rysunku:		Skala: 1:100	
Rzut I Piętra Inwentaryzacja		nr rys. 2	
ZADANIE: PRZEBUDOWA I ZMIANA SPOSÓBU UŻYTKOWANIA	INICJAŁY: arch. Ewa Berthold-Mogerska	SPRACOWANO: 21/09/09	DATA: 2017 R.
PROJEKT	mgr inż. arch. Ewa Berthold-Mogerska	OPRACOWANIE	UPRZEC
SPRAWOZDANIE			