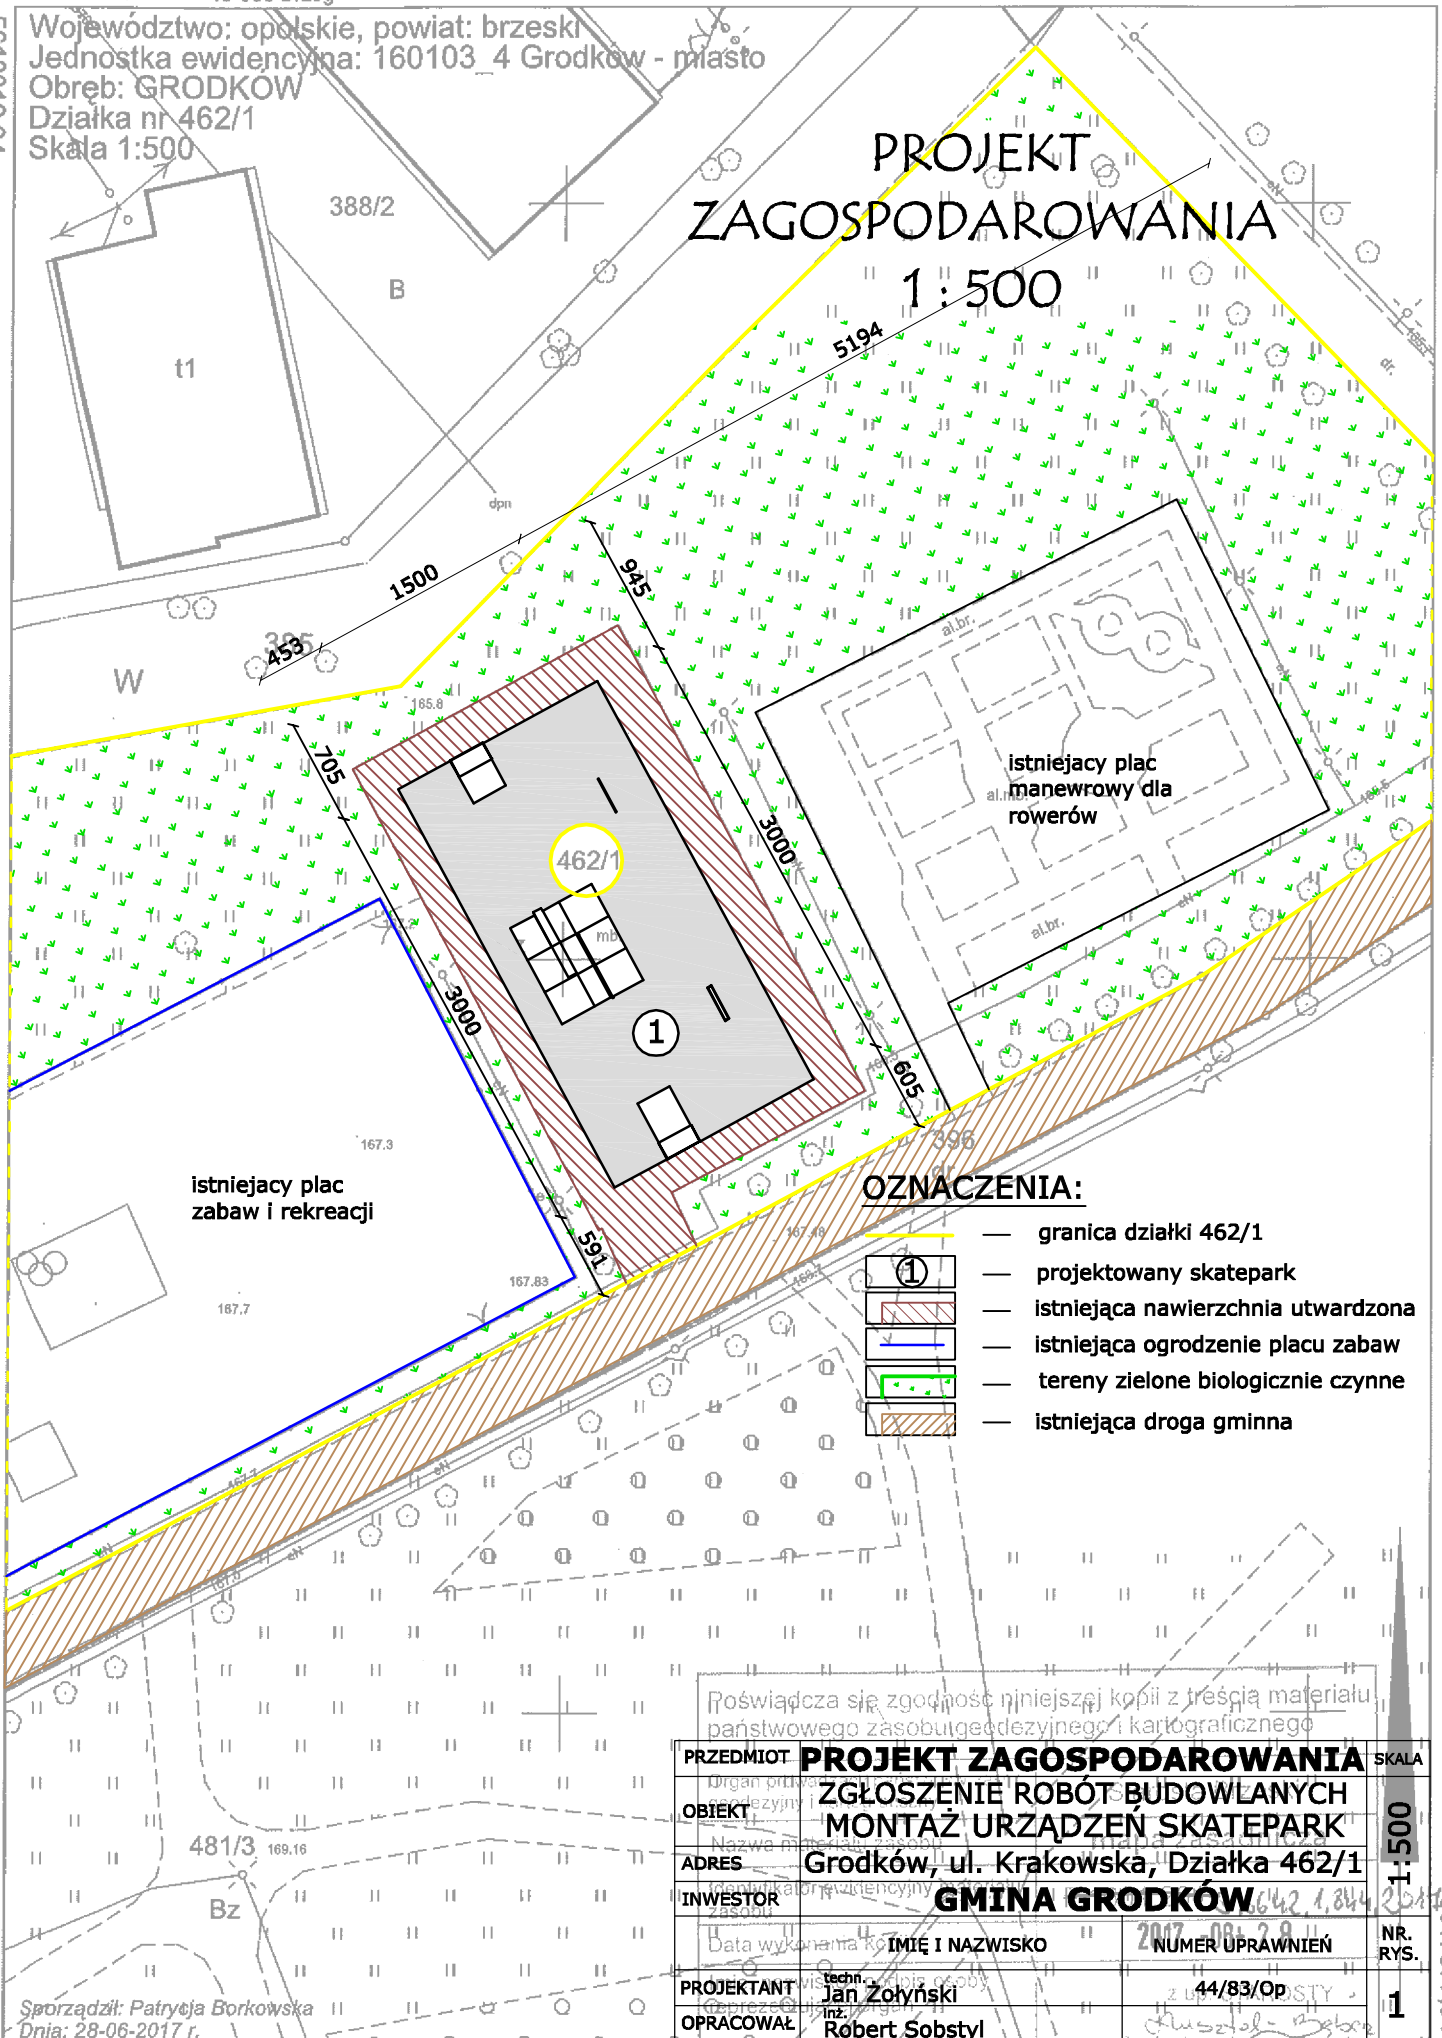


6456763,08

Starosta Brzeski
ul. Robotnicza 20
49-300 Brzeg

Mapa zasadnicza

6456858,08

Województwo: opolskie, powiat: brzeski
Jednostka ewidencyjna: 160103_4 Grodkow - miasto
Obręb: GRODKOW
Działka nr 462/1
Skala 1:500PROJEKT
ZAGOSPODAROWANIA
1:500Sporządził: Patrycja Borkowska
Dnia: 28-06-2017 r.

6456763,08

Godło: 6.139.15.08.4.4, 6.139.15.09.3.3, 6.139.15.13.2.2, 6.139.15.14.1.1
Układ współrzędnych: 2000. Układ wysokości: Kronsztad 86Inspektor w Wydziale Geodezji
i Gospodarki Nieruchomościami