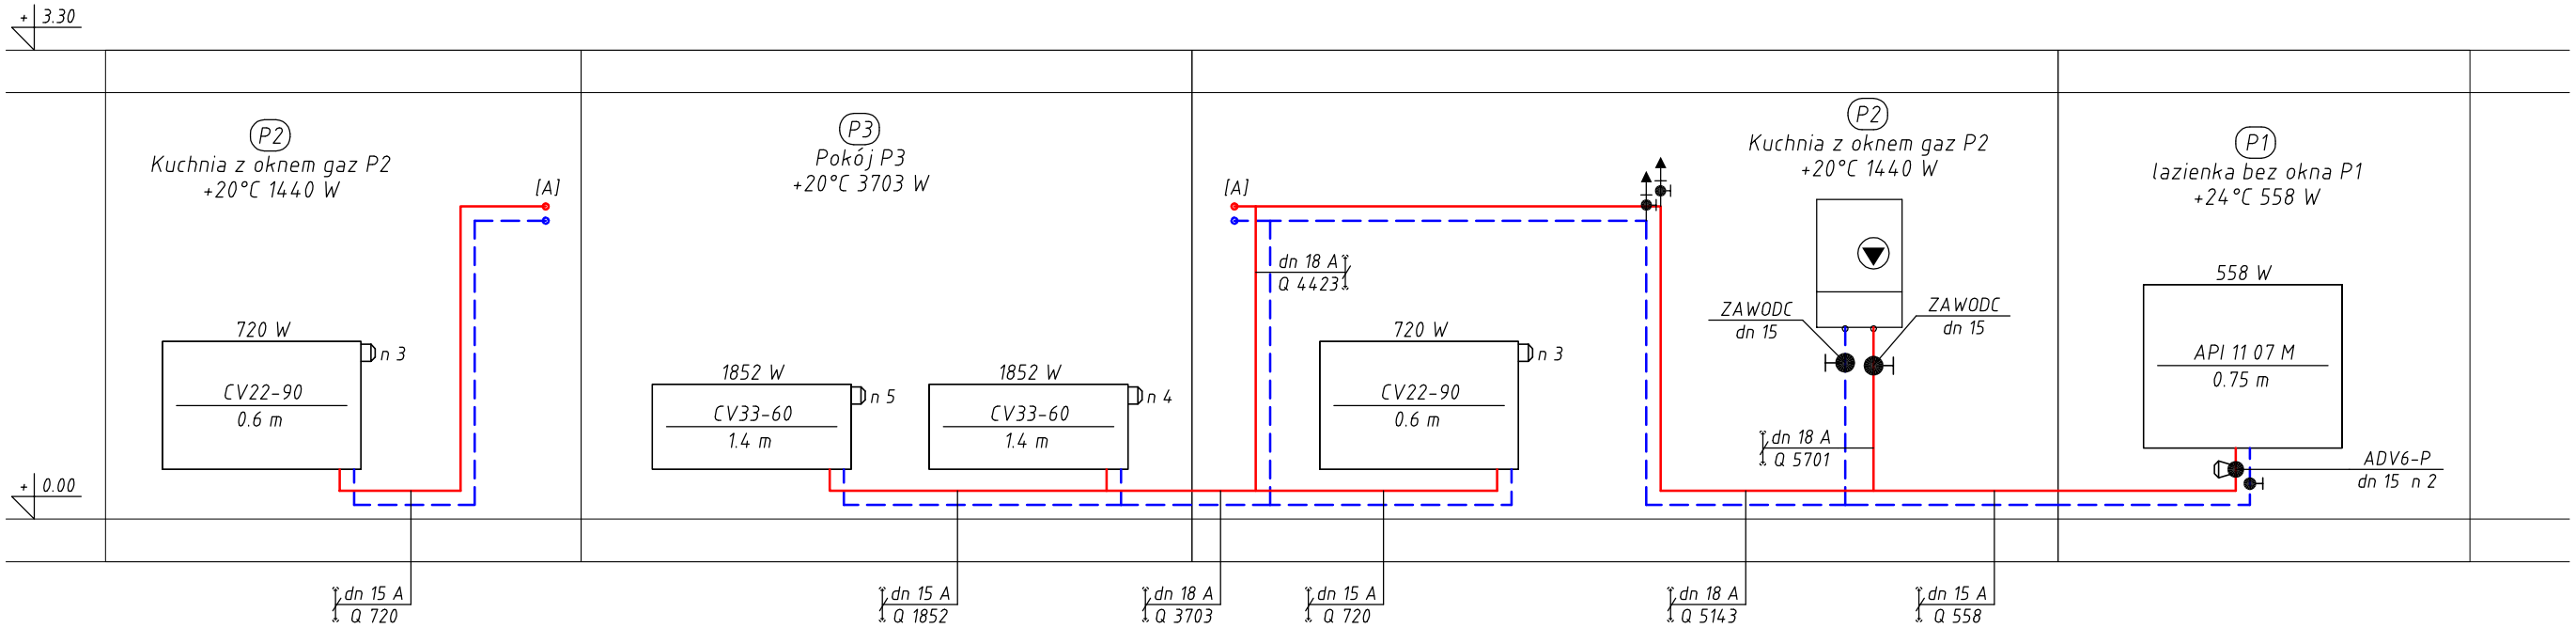

OZNACZENIA:

- instalacja c.o.– zasilanie
- instalacja c.o.– powrót
- zawór termostatyczny
- zawór grzejnikowy powrotny

2030 W
n 6
CV33-50
1.6 m
grzejnik stalowy płytowy dolnozasilany typ CV

402 W
API 11 05 M
0.5 m
grzejnik łazienkowy drabinkowy

UWAGI:

1. Instalację centralnego ogrzewania należy wykonanać z rur stalowych zewnętrznie ocynkowanych łaczonych metodą zaprasowywania.
2. Rury prowadzić po wierzchu ścian.
3. Przejścia przewodów przez przegrody budowlane wykonać w tulejach ochronnych.
4. Po zamontowaniu tulei ochronnych przebicia, należy zamurować i zatynkować.
6. Przewód odprowadzający kondensat należy włączyć do istniejącej kanalizacji.
7. Przed zamówieniem elementów instalacji i rozpoczęciem robót montażowych sprawdzić możliwość wykonania instalacji w warunkach realizacji. Wszelkie niejasności konsultować z projektantem niniejszego opracowania.

Przedsiębiorstwo Projektowo Wykonawcze
ECOLOGIS
42-690 Nowa Wieś Tworoska
ul. Brynkowska 4
www.ppwecologis.pl
tel. 664 780 554

LOKALIZACJA: ul. Warszawska 47/6, 49-200 Grodków	BRANŻA: Sanitarna
INWESTOR: Gmina Grodków, ul. Warszawska 29, 49-200 Grodków	DATA: 02/2017
OBIEKT/TEMAT: Projekt wewnętrznej instalacji gazu oraz instalacji c.o. wraz z wydzieleniem łazienki dla lokalu mieszkalnego zlokalizowanego przy ul. Warszawska 47/6 w Grodkowie	RYS. NR: 4
RYSUNEK: Rozwinięcie- instalacja c.o.	SKALA: 1:50

PROJEKTOWAŁ: mgr inż. Anna Karmańska
upr nr SLK/4252/PWOS/12
OPRACOWAŁ: mgr inż. Dawid Karmański