
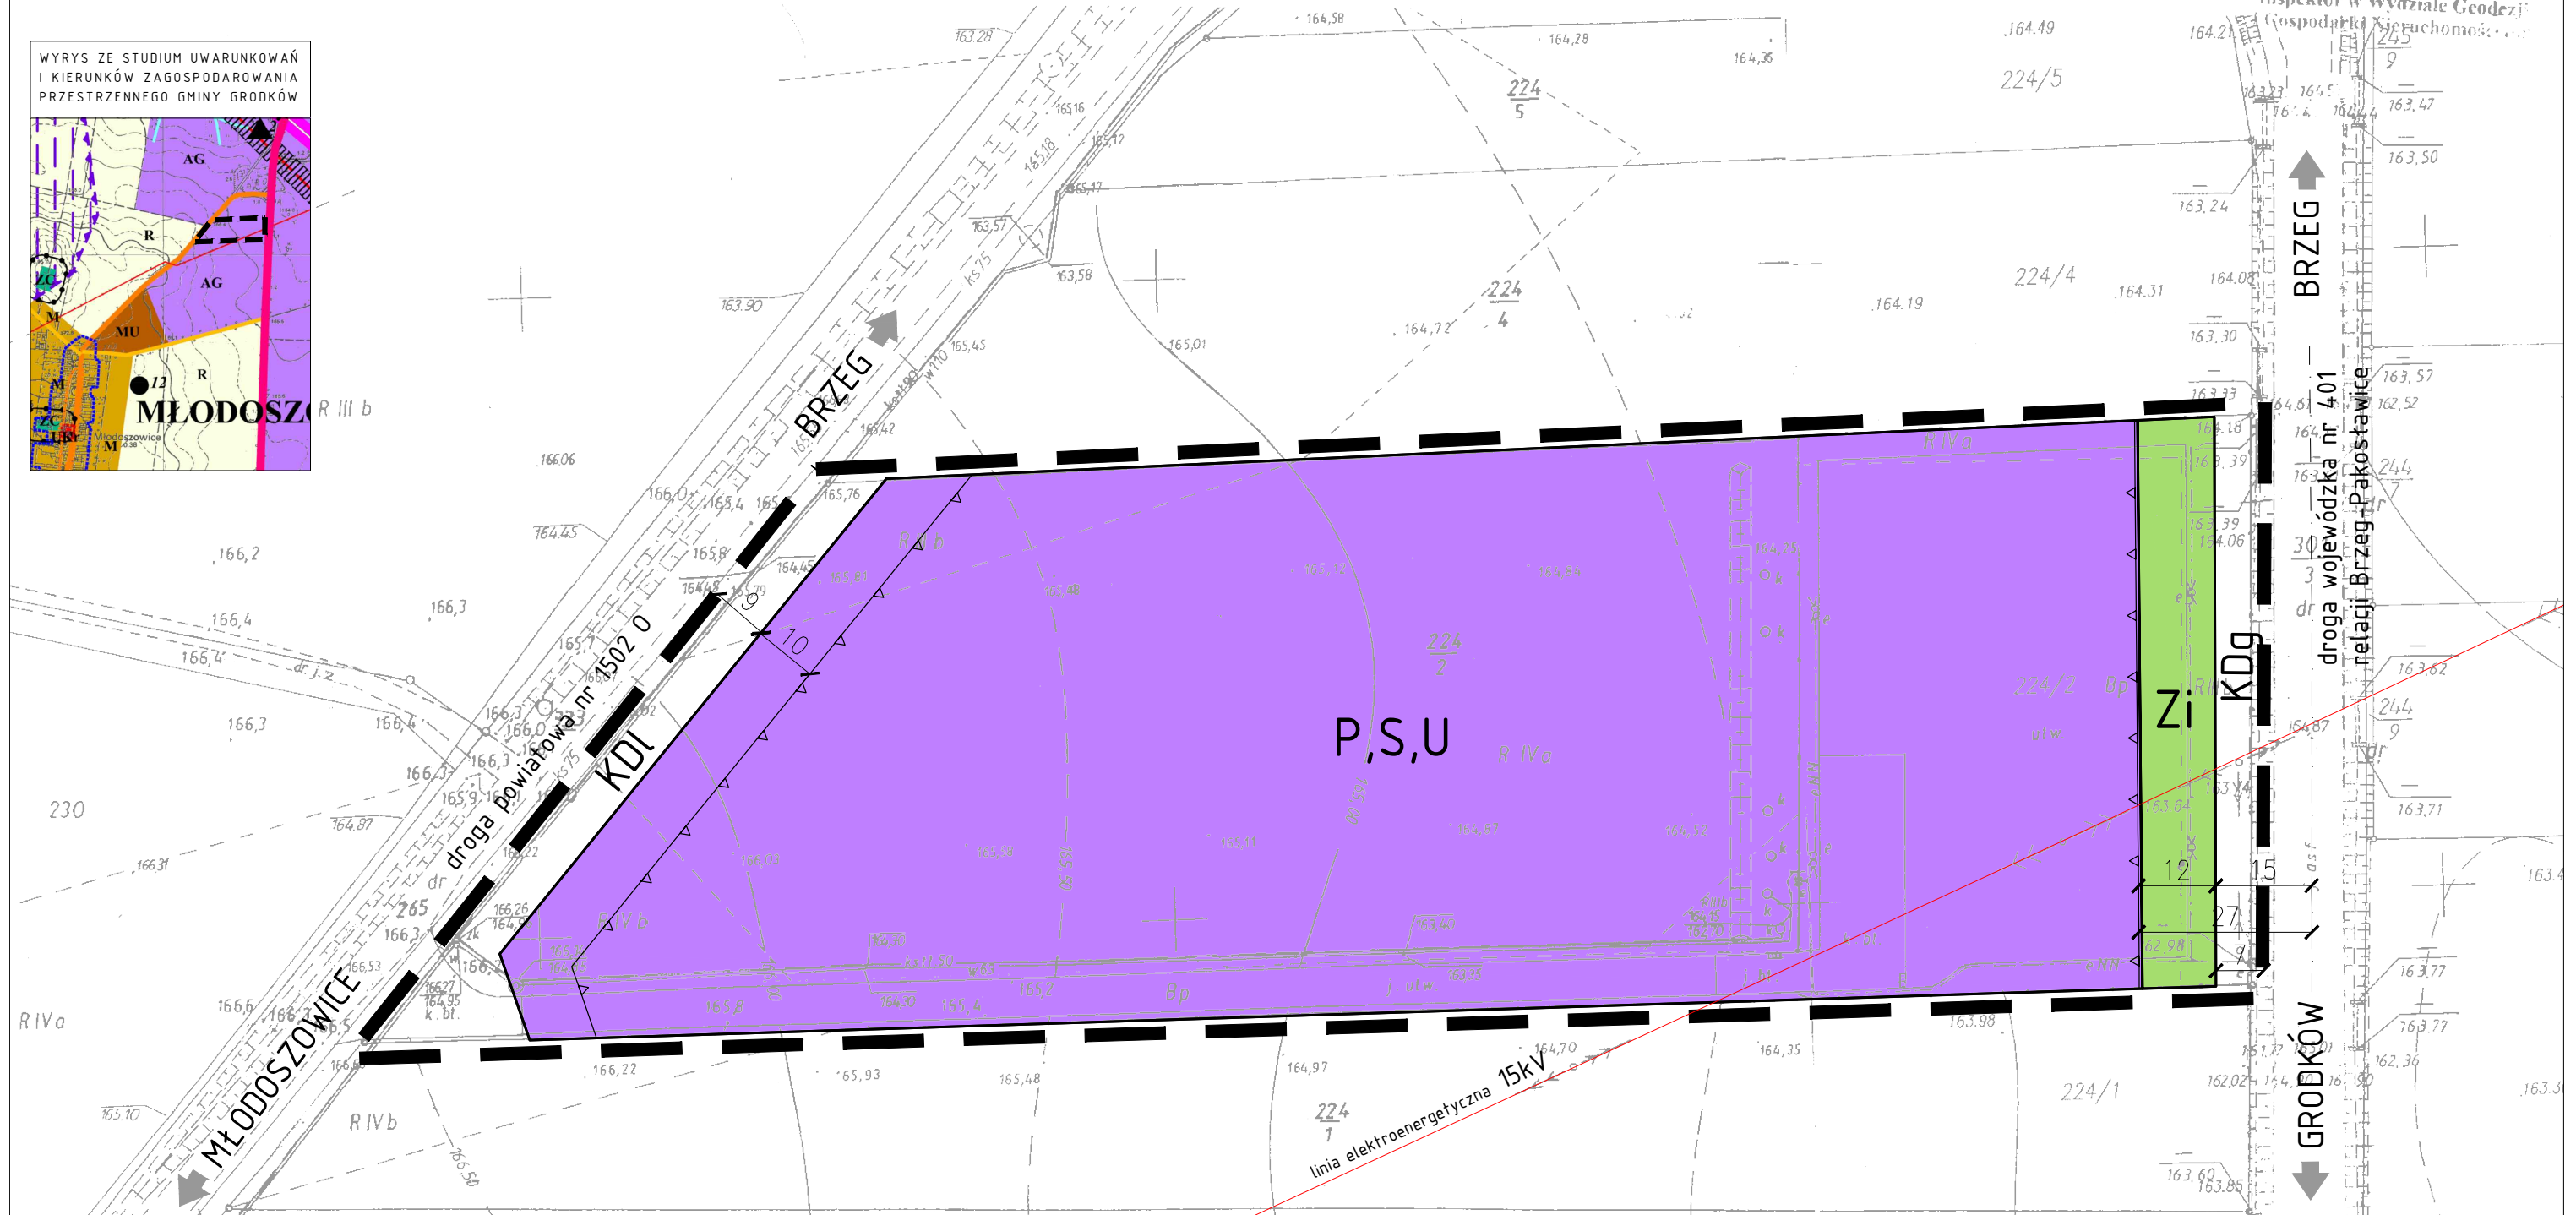


MIEJSCOWY PLAN ZAGOSPODAROWANIA PRZESTRZENNEGO DLA CZĘŚCI TERENU WSI MŁODOSZOWICE

Poświadczam się zgodność niniejszej kopii z treścią materiału państwowego zasobu geodezyjnego i kartograficznego	
Organ prowadzący zespół geodezyjny i kartograficzny	Starosta brzeski
Nazwa materiału zasobu	mapa zasadnicza
Identyfikator, ewidencyjny materiał zasobu	35.0059-101/2012 P.1601.201-2621.059-351/99
Data wykonania kopii	2016-02-04
Imię, nazwisko i podpis osoby reprezentującej organ	z up. STAROSTY <i>[Podpis]</i>

Miastogmina:	GRODKÓW	
Wies/obrzeż:	MŁODOSZOWICE	
3odnio mapy zasadniczej:	1801	Nr działki:
463.431.103	Skala:	224
463.431.094	1:	2
Starostwo Powiatowe w Brzegu, nr zamówienia:	Sporządził:	
G.6642.1.170.	ODSK	
2016	INTERGRAPH	

WYRYS ZE STUDIUM UWARUNKOWAŃ I KIERUNKÓW ZAGOSPODAROWANIA PRZESTRZENNEGO GMINY GRODKÓW


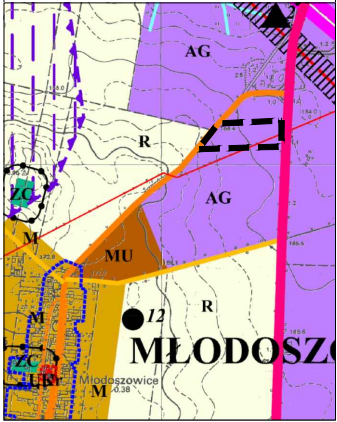


Krzysztof Korzeniowicz-Sobań
Inspektor w Wydziale Geodezji
(Gospodarka Nieruchomości...)

BRZEG ↑

droga wojewódzka nr 401
relacji Brzeg-Pakosławice

↓ GRODKÓW

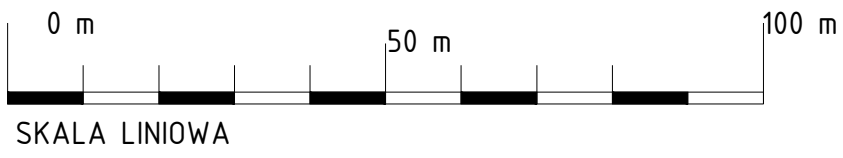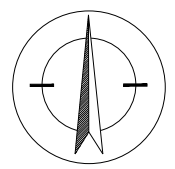

OZNACZENIA OBOWIĄZUJĄCE:

GRANICE I LINIE:	
	granica obszaru objętego planem miejscowym
	linie rozgraniczające tereny o różnym przeznaczeniu lub różnych zasadach zagospodarowania
	nieprzekraczalna linia zabudowy

OZNACZENIA TERENÓW O RÓŻNYM PRZEZNACZENIU LUB RÓŻNYCH ZASADACH ZAGOSPODAROWANIA:

	P,S,U tereny obiektów produkcyjnych, składów, magazynów i zabudowy usługowej
	Zi tereny zieleni izolacyjnej
	KDg droga publiczna klasy głównej
	KDI droga publiczna klasy lokalnej

OZNACZENIA INFORMACYJNE:

	15kV linia elektroenergetyczna napowietrzna niskiego napięcia
	oś jezdni

Załącznik Nr 1
do Uchwały Nr/.../...
Rady Miejskiej w Grodkowie
z dnia 2016r.

BUREAU URBANISTYCZNO-ARCHITEKTONICZNE "ARPLAN" Sp. z o.o. Nasz adres: 48-304 NYSA, ul. 22 Sierpnia 14, tel./fax 77 433 33 81		zak. nr 1
TEMAT: Miejscowy plan zagospodarowania przestrzennego dla części terenu wsi Młodoszowice		SKALA: 1000
RYSUNEK PLANU		BRANZA: URB.
AUTOR: mgr inż. arch. Jakub Tomczek		
WSPÓLPRACA: mgr inż. arch. Aleksandra Słopek		
PREZES: mgr Zbigniew Cwikliński		