


KOLNICA

6.140.15.02.3

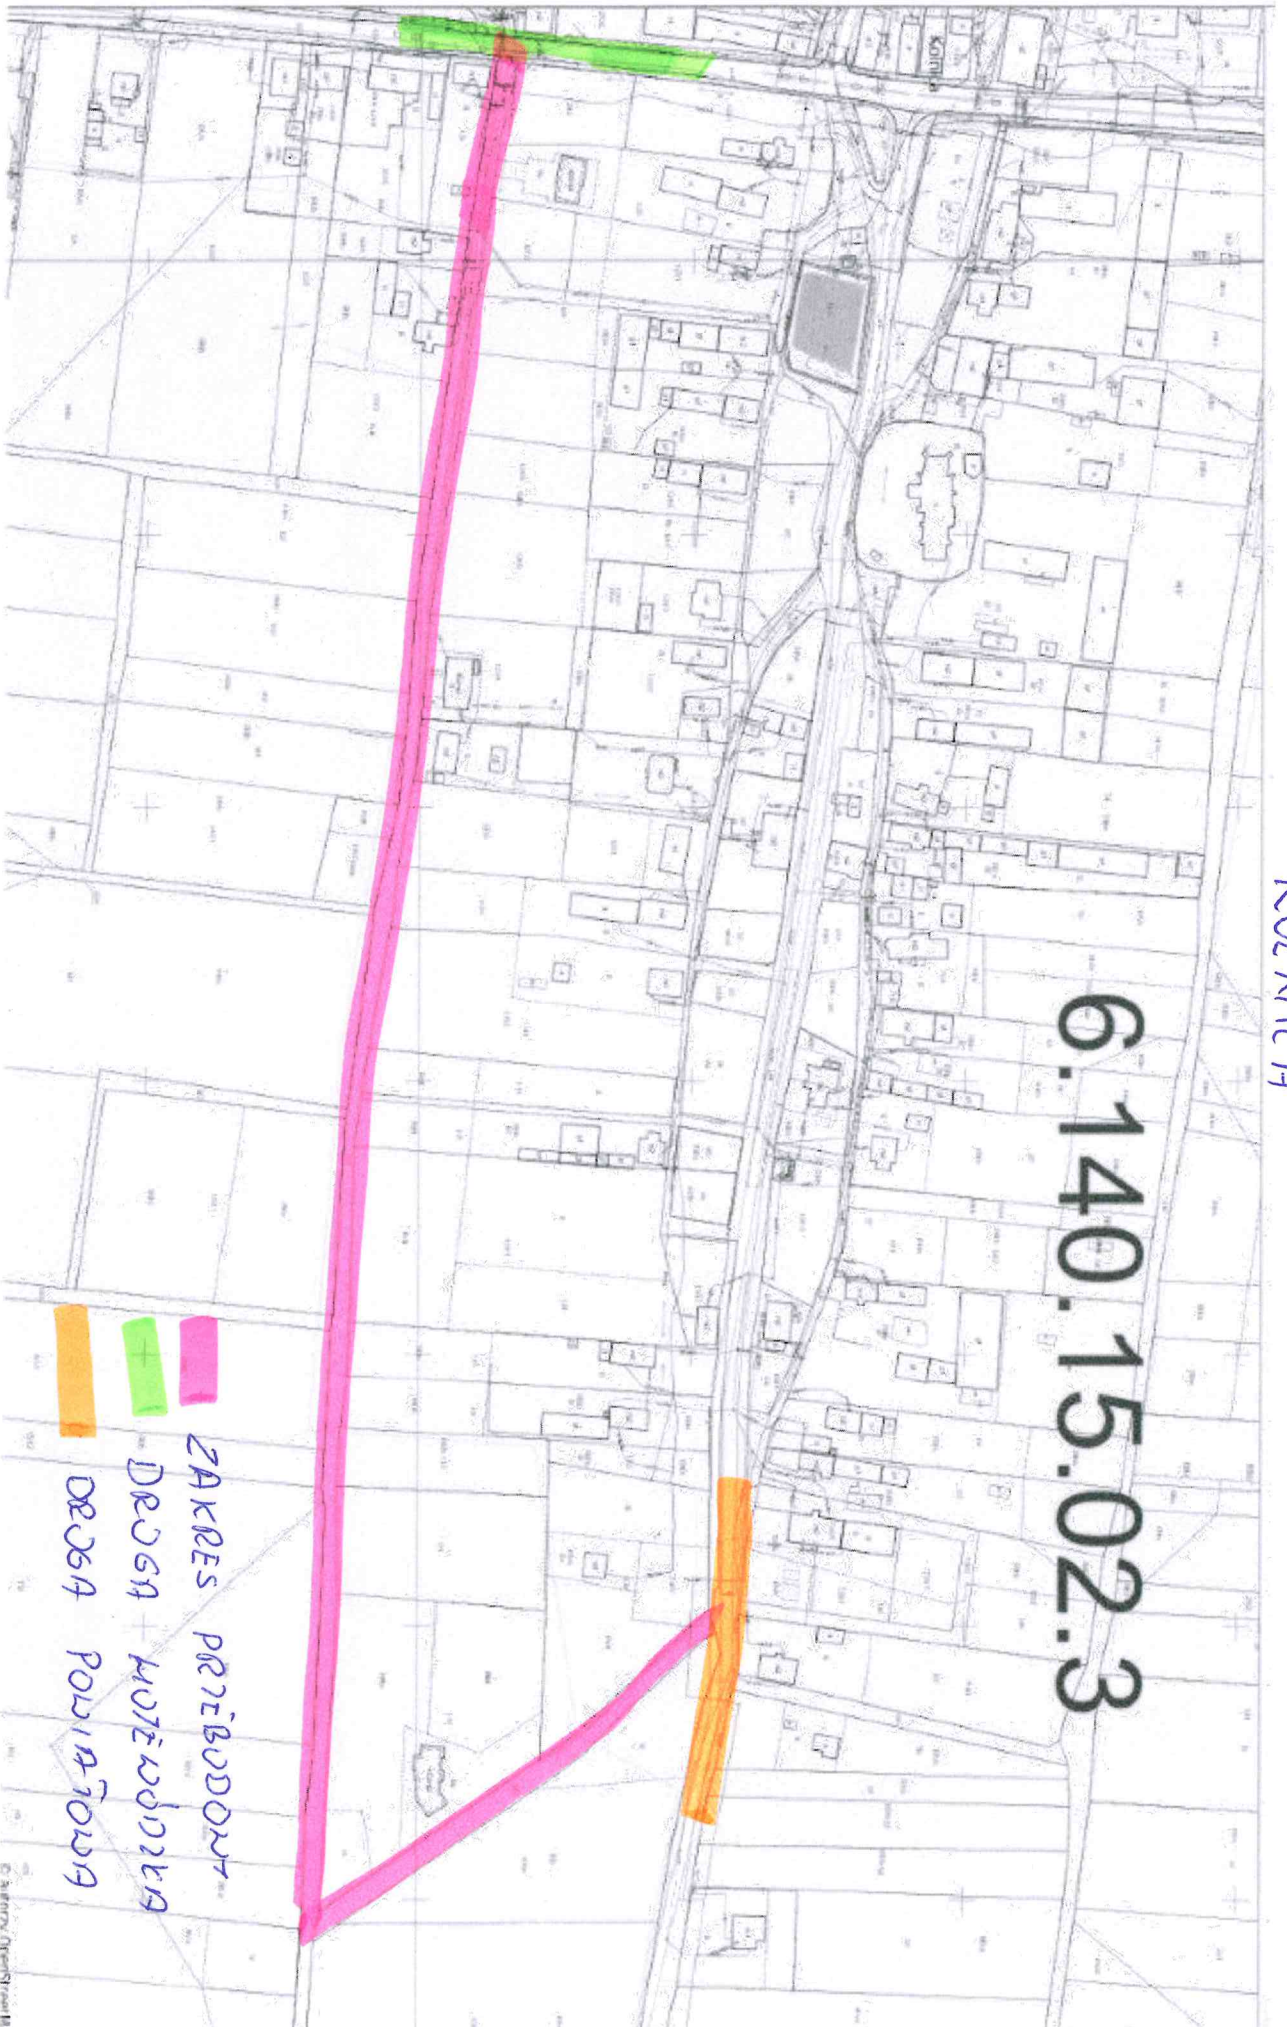

- ZAKRES PRZEBUDOWY
- DROGA + MOTEKOWISKA
- DROGA POWIATOWA