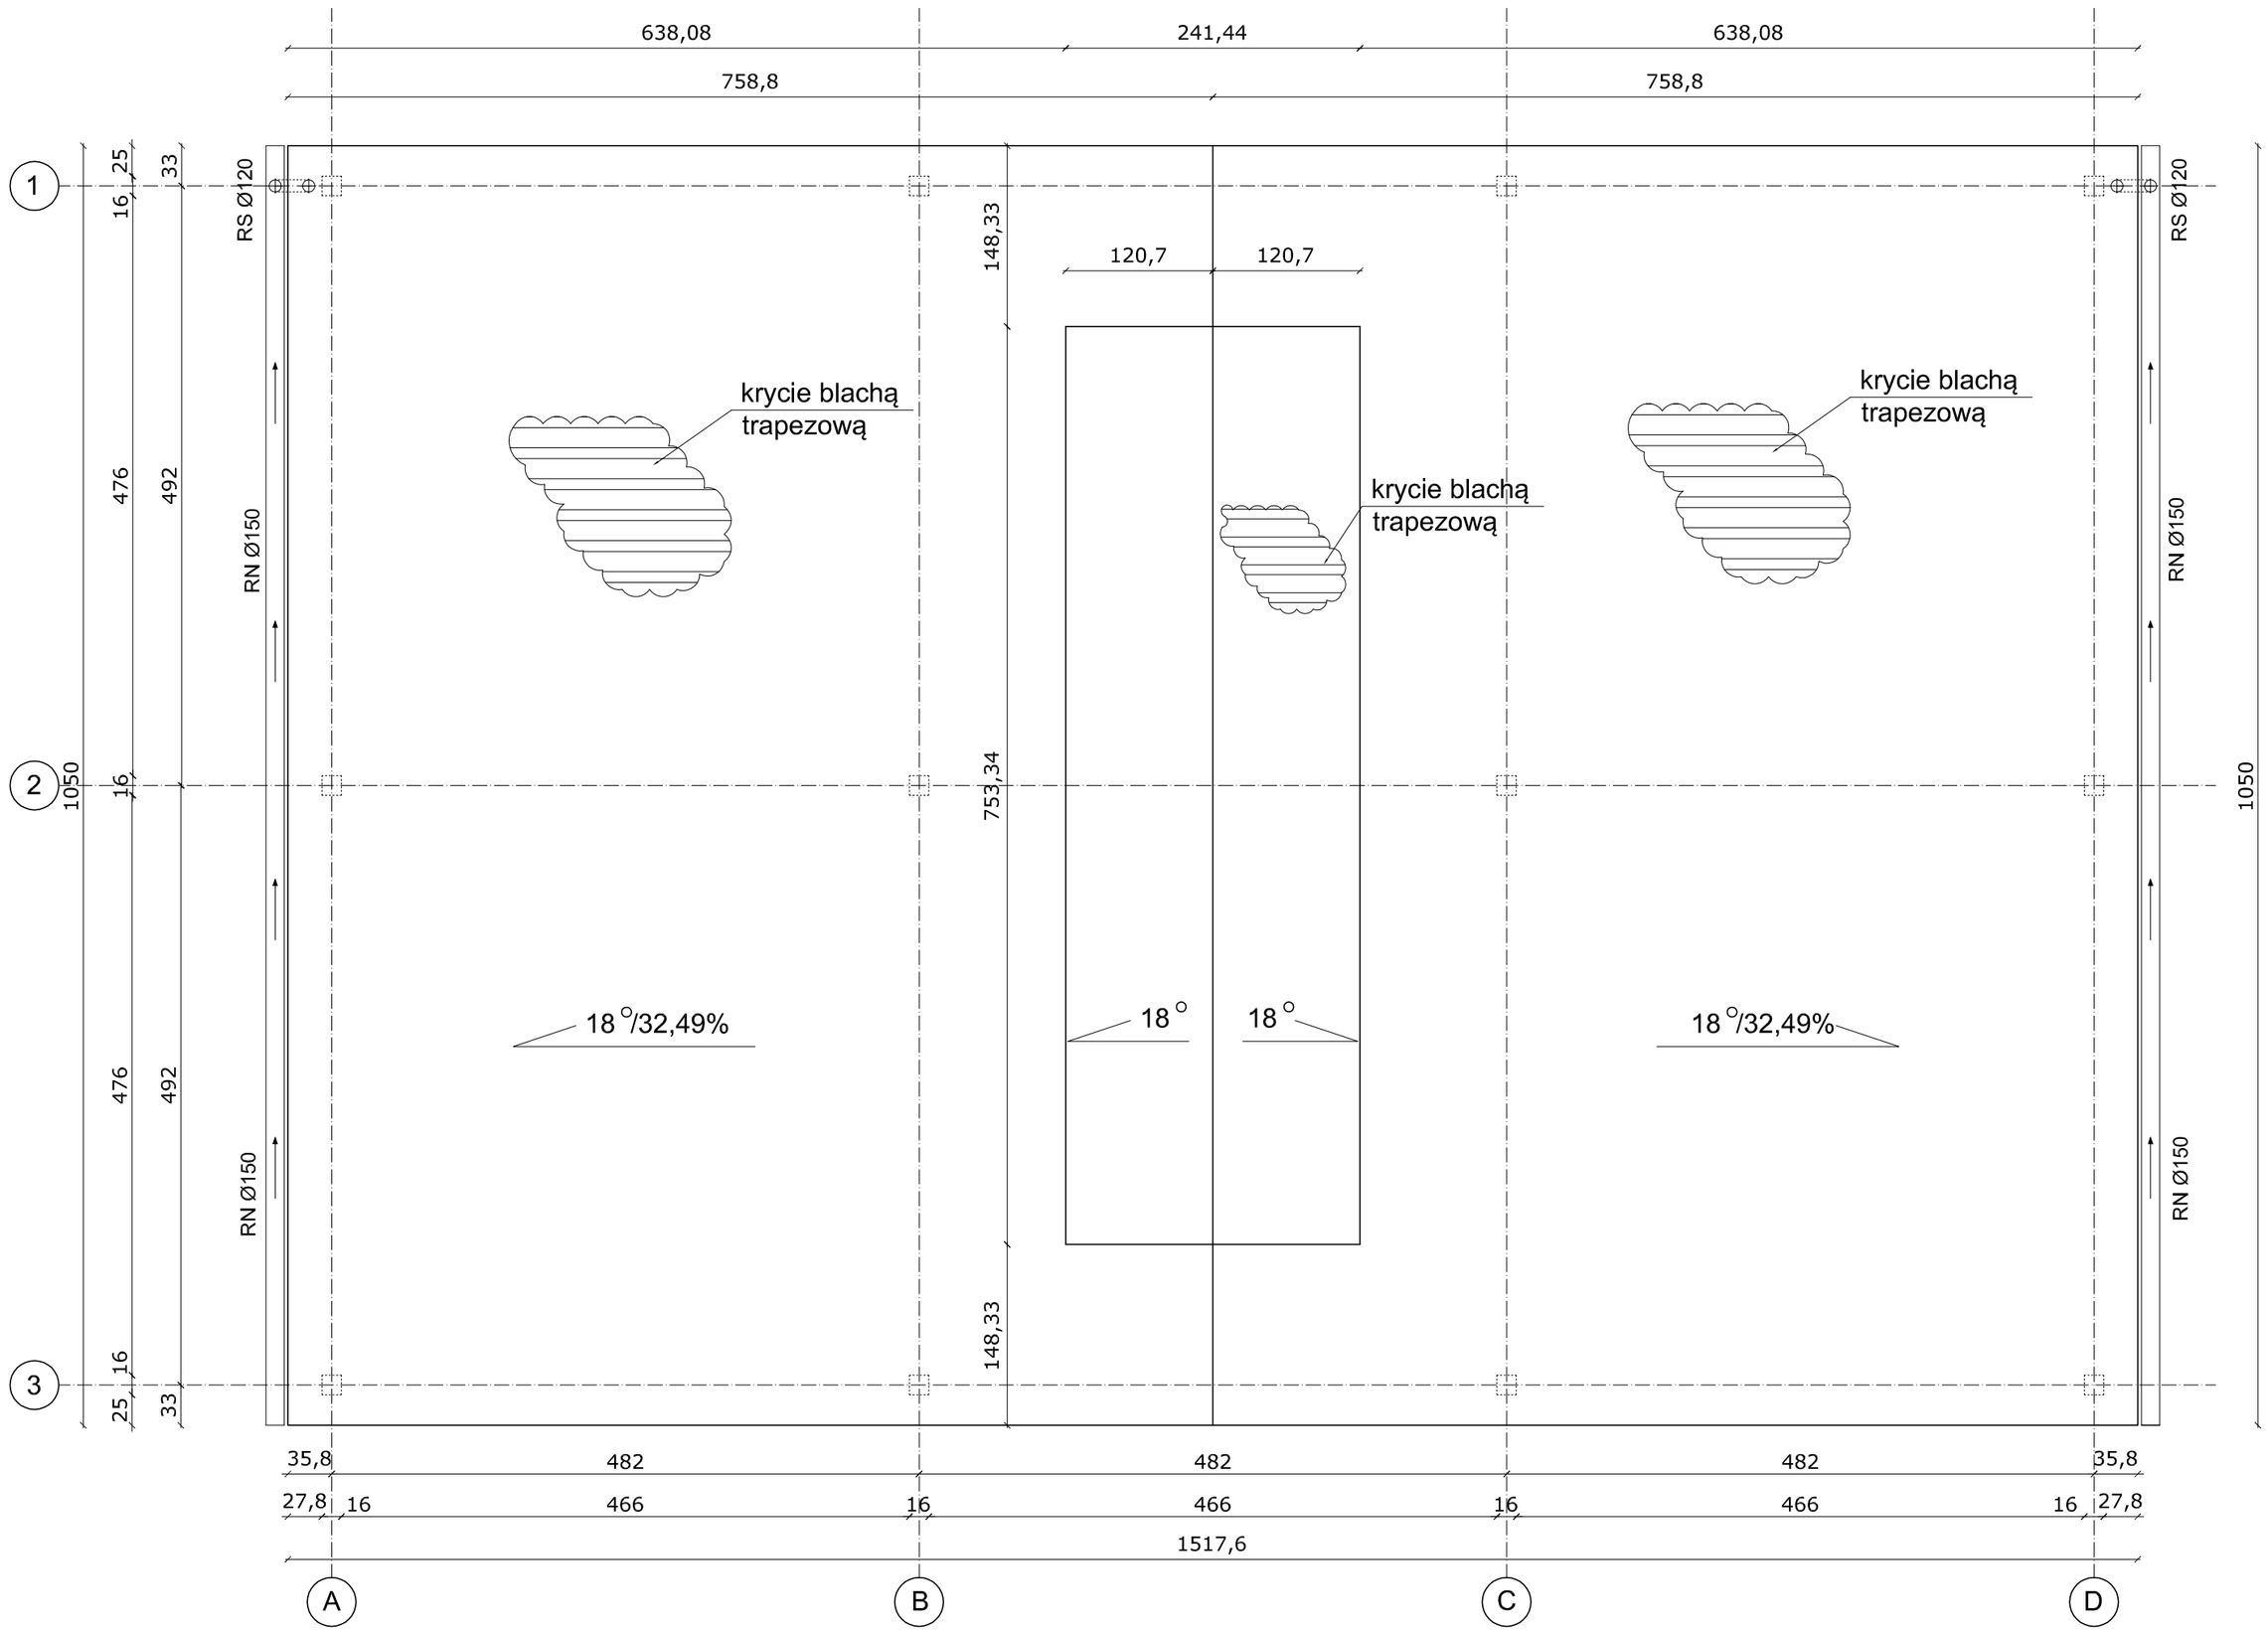


| | | | | |
|---|---|---|---|---|
| PRZEDMIOT | **RZUT DACHU** | | | SKALA |
| OBIEKT | BUDOWA WIATY DREWNIANEJ | | | 1:50 |
| ADRES | Kopice, Gmina Grodków, działka 208/5 | | | |
| INWESTOR | GMINA GRODKÓW, ul. Warszawska 29 | | | |
| | IMIĘ I NAZWISKO | NUMER UPRAWNIEŃ | PODPIS | NR. RYS. |
| PROJEKTANT | inż. Józef Śliwka | 118/77/Op, 101/80/Op | | 4 |
| OPRACOWAŁ | inż. Robert Sobstyl | | | |