
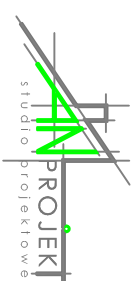


UWAGI OGÓLNE: ROZPATRYWAĆ ŁĄCZNIE Z ODPOWIEDNIMI RYSUNKAMI ARCHITEKTONICZNYMI, KONSTRUKCYJNYMI I BRANŻOWYMI ORAZ OPISEM TECHNICZNYM; WSZYSTKIE ZMIANY POWINNY BYĆ UZGODNIONE Z PROJEKTANTEM; POZOMY PODANO W METRACH, WYMIARY W CENTYMETRACH A NA SKALACH MNIEJSZYCH NIŻ 1:200 W METRACH; ZE WZGLĘDU NA CHARAKTER OBIEKTU WSZYSTKIE WYMIARY I RZĘDNE WYKONAWCA JEST ZOBOWIĄZANY DO SPRAWDZENIA NA BUDOWIE, A ZASADNICZNIE NEZGODNOSCI POMIĘDZY OPRACOWANIAM ARCHITEKTONICZNO-BUDOWLANYM I POZOSTALYM BRANŻOWYM I STANEM ISTNIEJĄCYM Należy wyjasnić i uzgodnić z projektantem zakres, wykonania i obowiązki przy robotach budowlanych wyłącznie zgodnie ze sztuką budowlaną wg rozporządzenia ministra infrastruktury z dnia 2 września 2004r. w sprawie określenia szczegółowego zakresu i formy dokumentacji projektowej, specyfikacji technicznych wykonania i odbioru robót budowlanych oraz programu funkcjonalno-użytkowego; WYKONAWCA JEST ZOBOWIĄZANY DO ZORGANIZOWANIA PŁACU BUDOWY W SPOSÓB SPEŁNIĄCY WSZYSTKIE WYKONAWCZE WARUNKI PRACY, SAKIERO I ZASADY PRACY. WSZYSTKI PRACOWNICY POWINNI ZOSTAĆ UPRIĘDZONO PRZESKOLENI W ZAKRESIE BHP ORAZ PRZEPISÓW PPOŻ. WSZYSTKIE ROZWIĄZANIA TECHNOLOGICZNE, MATERIAŁOWE I SYSTEMOWE WINNY POSIADAĆ ODPOWIEDNIE CERTYFIKATY I ATYSTY ORAZ POWINNY BYĆ WYKONANE ŚCISLE WG INSTRUKCJI I ZALECEŃ PRODUCENTA © RYSUNEK NIŻEJSZY STANOWI WŁASNOŚĆ ANNA BODAKIEWICZ I MOŻE BYĆ ZMIENIANY, KOPIONY, WYPOŻYCZANY ANI PRZEKAZYWANY STRONOM TRZECIM BEZ UPRIĘDZONEJ PISEMNEJ ZGODY - PRAWO AUTORSKIE DZ. U. 94.24.83 Z DNIA 04.02.94

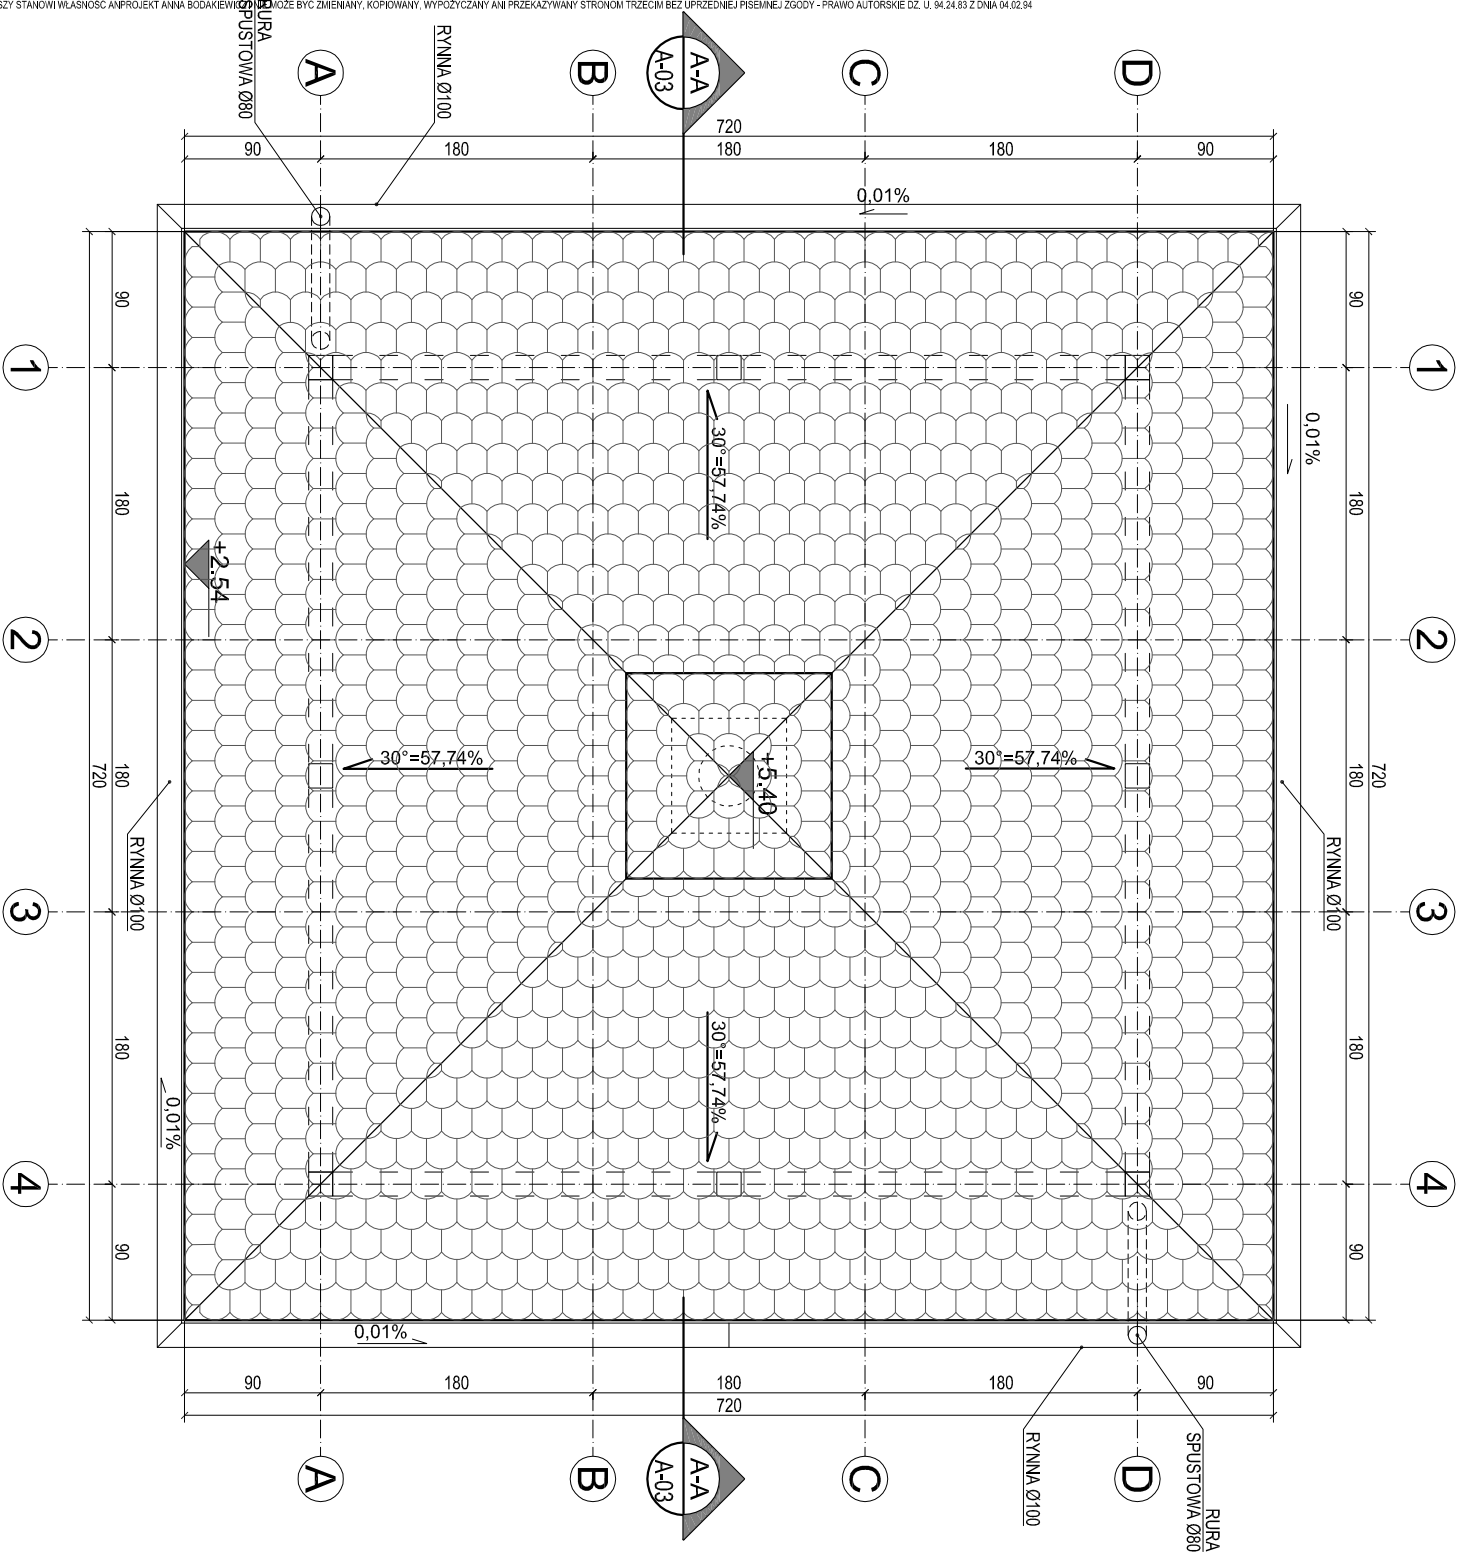

ANNA BODAKIEWICZ
ul. Spychalskiego 13
45-716 Opole
tel. 608 506 464

PROJEKTANT

mgr inż. arch.
JOANNA SZELER-RATAJCZAK

PROJEKTANT

mgr inż. ANNA BODAKIEWICZ
UPR. NR OP.U0374/PWOK/08
do projektowania w specjalności
KONSTRUKCYJNO - BUDOWLANEJ bez ograniczeń
I ARCHITEKTONICZNEJ w ograniczonym zakresie

INWESTOR

GINIA GRODKÓW
UL. WARSZAWSKA 29
49-200 GRODKÓW

ADRES INWESTYCJI

ŻELAZNA 15
DZ. NR 129/9
GINIA GRODKÓW
POWIAT NYSKI WOI. OPOLSKIE

INWESTYCJA

WIATA
WOLNOSTOJĄCA

TYTUŁ

RZUT
DACHU

ETAP

PROJEKT BUDOWLANY

BRANŻA

ARCHITEKTURA
+ KONSTRUKCJA

NR PROJEKTU

11/2018

DATA

06.2018

SKALA

1:50

NR RYSUNKU

A-02