


UWAGI OGÓLNE: ROZPATRYWAĆ ŁĄCZNIE Z ODPOWIEDNIMI RYSUNKAMI ARCHYTEKTONICZNYMI, KONSTRUKCYJNYMI I BRANŻOWYMI ORAZ OPISEM TECHNICZNYM; WSZYSTKIE ZMIANY POWINNY BYĆ UZGODNIONE Z PROJEKTANTEM; POZOMY PODANO W METRACH, WYMIARY W CENYMETRACH A NA SKALACH MNIEJSZYCH NIŻ 1:200 W METRACH; ZE WZGLĘDU NA CHARAKTER OBIEKTU WSZYSTKIE WYMIARY I RZĘDNE WYKONAWCA JEST ZOBOWIĄZANY DO SPRAWDZENIA NA BUDOWIE, A ZAISTNIAŁE NIEZGODNOŚCI POMIĘDZY OPRACOWANIAM ARCHYTEKTONICZNO-BUDOWLANYMI I POZOSTAŁYMI BRANŻOWYMI A STANEM ISTNIEJĄCYM NALEŻY WYJASNIĆ I UZGODNIĆ Z PROJEKTANTEM; ZAKRES, WYKONANIA I OBOWIĄZKI PRZY ROBOTACH BUDOWLANYCH WYŁĄCZNIE ZGODNIE ZE SZTUKĄ BUDOWLANA WG ROZPORZĄDZENIA MINISTRA INFRASTRUKTURY Z DNIA 2 WRZEŚNIA 2004R. W SPRAWIE OKREŚLENIA SZCZEGÓLNEGO ZAKRESU I FORMY DOKUMENTACJI PROJEKTOWEJ, SPECYFIKACJI TECHNICZNYCH WYKONANIA I ODBIORU ROBÓT BUDOWLANYCH ORAZ PROGRAMU FUNKCJONALNO-UŻYTKOWEGO; WYKONAWCA JEST ZOBOWIĄZANY DO ZORGANIZOWANIA PŁACU BUDOWY W SPOSÓB WŁASNY; WSZYSTKIE WYMIARY I RZĘDNE WYKONAWCA JEST ZOBOWIĄZANY DO SPRAWDZENIA NA BUDOWIE; WSZYSTKIE PRACOWNICY POWINNI ZOSTAĆ UPREŻDNIŁO PRZESZKOLEM W ZAKRESIE BHP ORAZ PRZEPISÓW PPOŻ.; WSZYSTKIE ROZWIĄZANIA TECHNOLOGICZNE, MATERIAŁOWE I SYSTEMOWE WINNY POSIADAĆ ODPOWIEDNIE CERTYFIKATY I ATESTY ORAZ POWINNY BYĆ WYKONANE ŚCIŚLE WG INSTRUKCJI I ZALECEŃ PRODUCENTA © RYSUNEK NINIEJSZY STANOWI WŁASNOŚĆ ANPROJEKT ANNA BODAKIEWICZ I NIE MOŻE BYĆ ZMIENIANY, KOPIOWANY, WYPOŻYCZANY ANI PRZEKAZYWANY STRONOM TRZECIM BEZ UPRZEDNIEJ PISEMNEJ ZGODY - PRAWO AUTORSKIE DZ. U. 94.24.83 Z DNIA 04.02.94

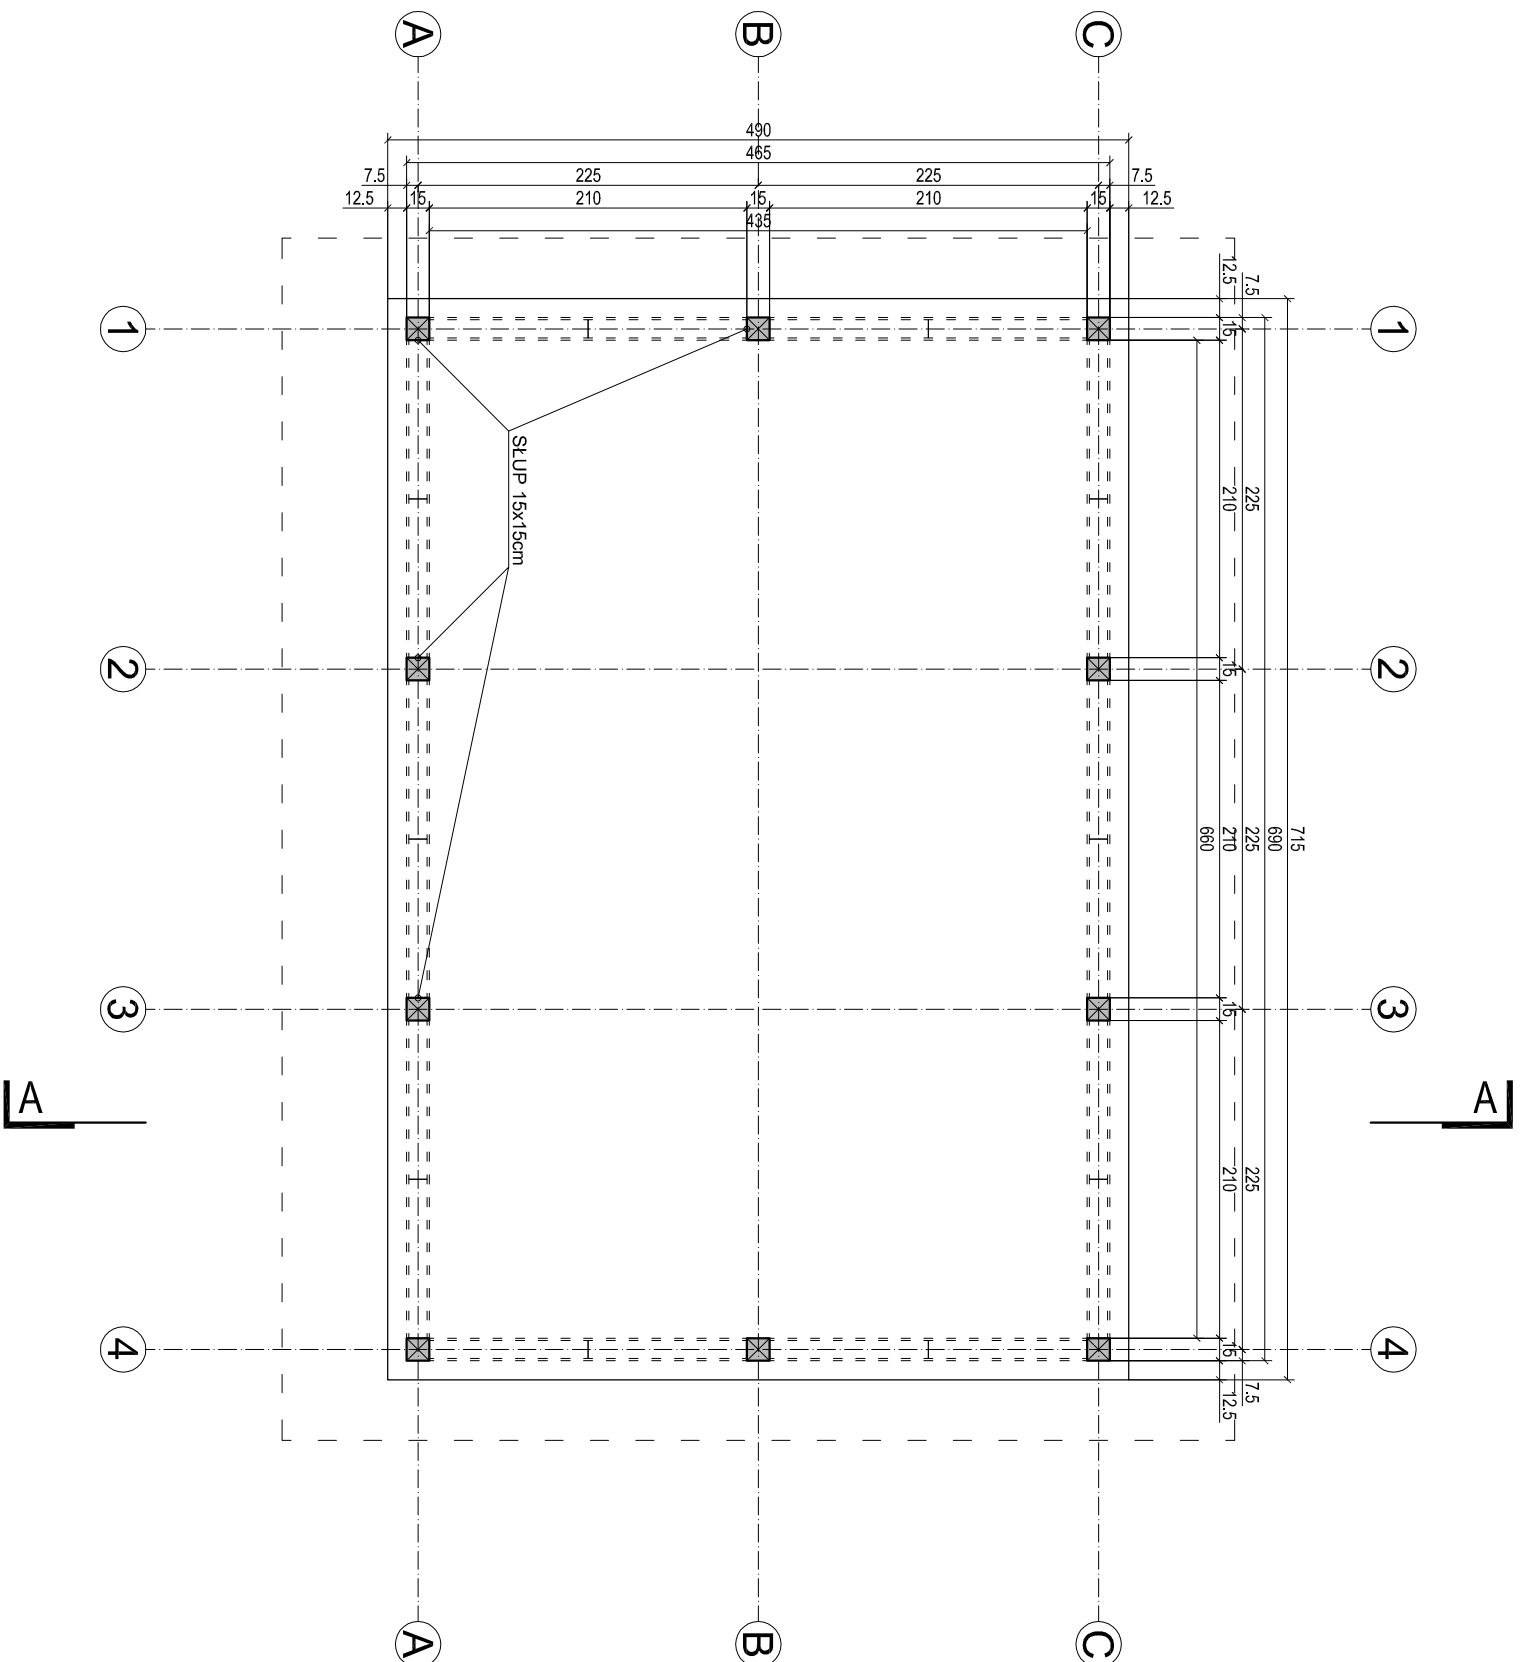

PODSTAWOWE DANE TECHNICZNE  
POWIERZCHNIA ZABUDOWY 35,00 m<sup>2</sup>  
POWIERZCHNIA UŻYTKOWA 28,71 m<sup>2</sup>

JEDNOSTKA PROJEKTOWA ANPROJEKT STUDIO PROJEKTOWE ANNA BODAKIEWICZ UL. SPYCHALSKIEGO 13 LOK. 304 45-716 OPOLE TEL. 608 506 464 www.anprojekt.pl	PROJEKTANT mgr inż. arch. JOANNA SZELEK-RATAJCZAK
PROJEKTANT mgr inż. ANNA BODAKIEWICZ UPR. NR OPL/0374/PWOK/08 do projektowania w specjalności KONSTRUKCYJNO - BUDOWLANEJ bez ograniczeń	INWESTOR GMINA GRODKÓW UL. WARSZAWSKA 29 49-200 GRODKÓW
ADRES INWESTYCJI WIERZBINA DZ. NR 277 GMINA GRODKÓW POWIAT BRZEG, WOJ. OPOLSKIE	INWESTYCJA WIATA (ALTANA) NA PŁACU ZABAW
TYTUŁ RZUT PRZYZIEMIA	ETAP PROJEKT BUDOWLANY
BRANŻA ARCHITEKTURA + KONSTRUKCJA	BRANŻA ARCHITEKTURA + KONSTRUKCJA
DATA 05.2019	DATA 05.2019
SKALA 1:50	SKALA 1:50
NR RYSUNKU A-01	NR RYSUNKU A-01