

Id. zgłoszenia G.6640.1.1192.2016  
Ks.rob. 185/2016  
Ks.zgł. 1167/2016

Województwo : opolskie  
Powiat : brzeski  
Jednostka ewidencyjna : 160103\_4, Grodków – miasto  
Obręb ewidencyjny : 0043 , GRODKÓW  
Miejscowość : GRODKÓW

## PROJEKT PODZIAŁU NIERUCHOMOŚCI DZIAŁKI NR 443 W SKALI 1:500

Dz. nr 443 , arkusz mapy 5 , sekcja mapy zasadniczej: 473.212.0621; 473.212.0623  
Jednostka rejestrowa G.158 , KW OP1N/00038754/9

Właściciel : GMINA GRODKÓW.

STAN DOTYCHCZASOWY				STAN NOWY			
Nr działki	użytek	klasa	powierzchnia	Nr działki	użytek	klasa	powierzchnia
				443/1	Tp		0,0520 ha
	R	IIIb	0,4699 ha		R	IIIb	0,4179 ha
	Ps	III	1,7377 ha		Ps	III	1,7377 ha
443			2,2076 ha	443/2			2,1556 ha
Razem:			2,2076 ha	Ogółem:			2,2076 ha

*dm*  
Właściciele działek sąsiednich:

Dz. nr 163/12 - KW OP1N/00072098/2  
Dz. nr 442 - KW OP1N/00038754/9  
Dz. nr 444 - KW OP1N/00038754/9


**GEODETA**  
*Zbigniew Mendel*  
upr. GUGiK nr 8604

**USŁUGI GEODEZYJNE**  
**Andrzej Gallus**  
49-200 Grodków, ul. Grenadierów 13/27  
tel. 77 415 42 68, kom. 506 421 062  
NIP 753-110-38-25, REGON 532338357

Poświadczam, że niniejszy dokument został opracowany w wyniku prac geodezyjnych i kartograficznych, których rezultaty zawiera operat techniczny wpisany do ewidencji materiałów państwowego zasobu geodezyjnego i kartograficznego	
Organ prowadzący państwowy zasób geodezyjny i kartograficzny	Starosta Brzeski
Identyfikator ewidencyjny materiału zasobu-operatu technicznego	P.1601.2016.1315
Data wpisania operatu technicznego do ewidencji materiałów zasobu	2016-11-04
Imię, nazwisko i podpis osoby reprezentującej organ	

z up. STAROSTY  
*Ausztol-Beben*  
**Jadwiga Ausztol-Beben**  
Inspektor w Wydziale Geodezji  
i Gospodarki Nieruchomościami



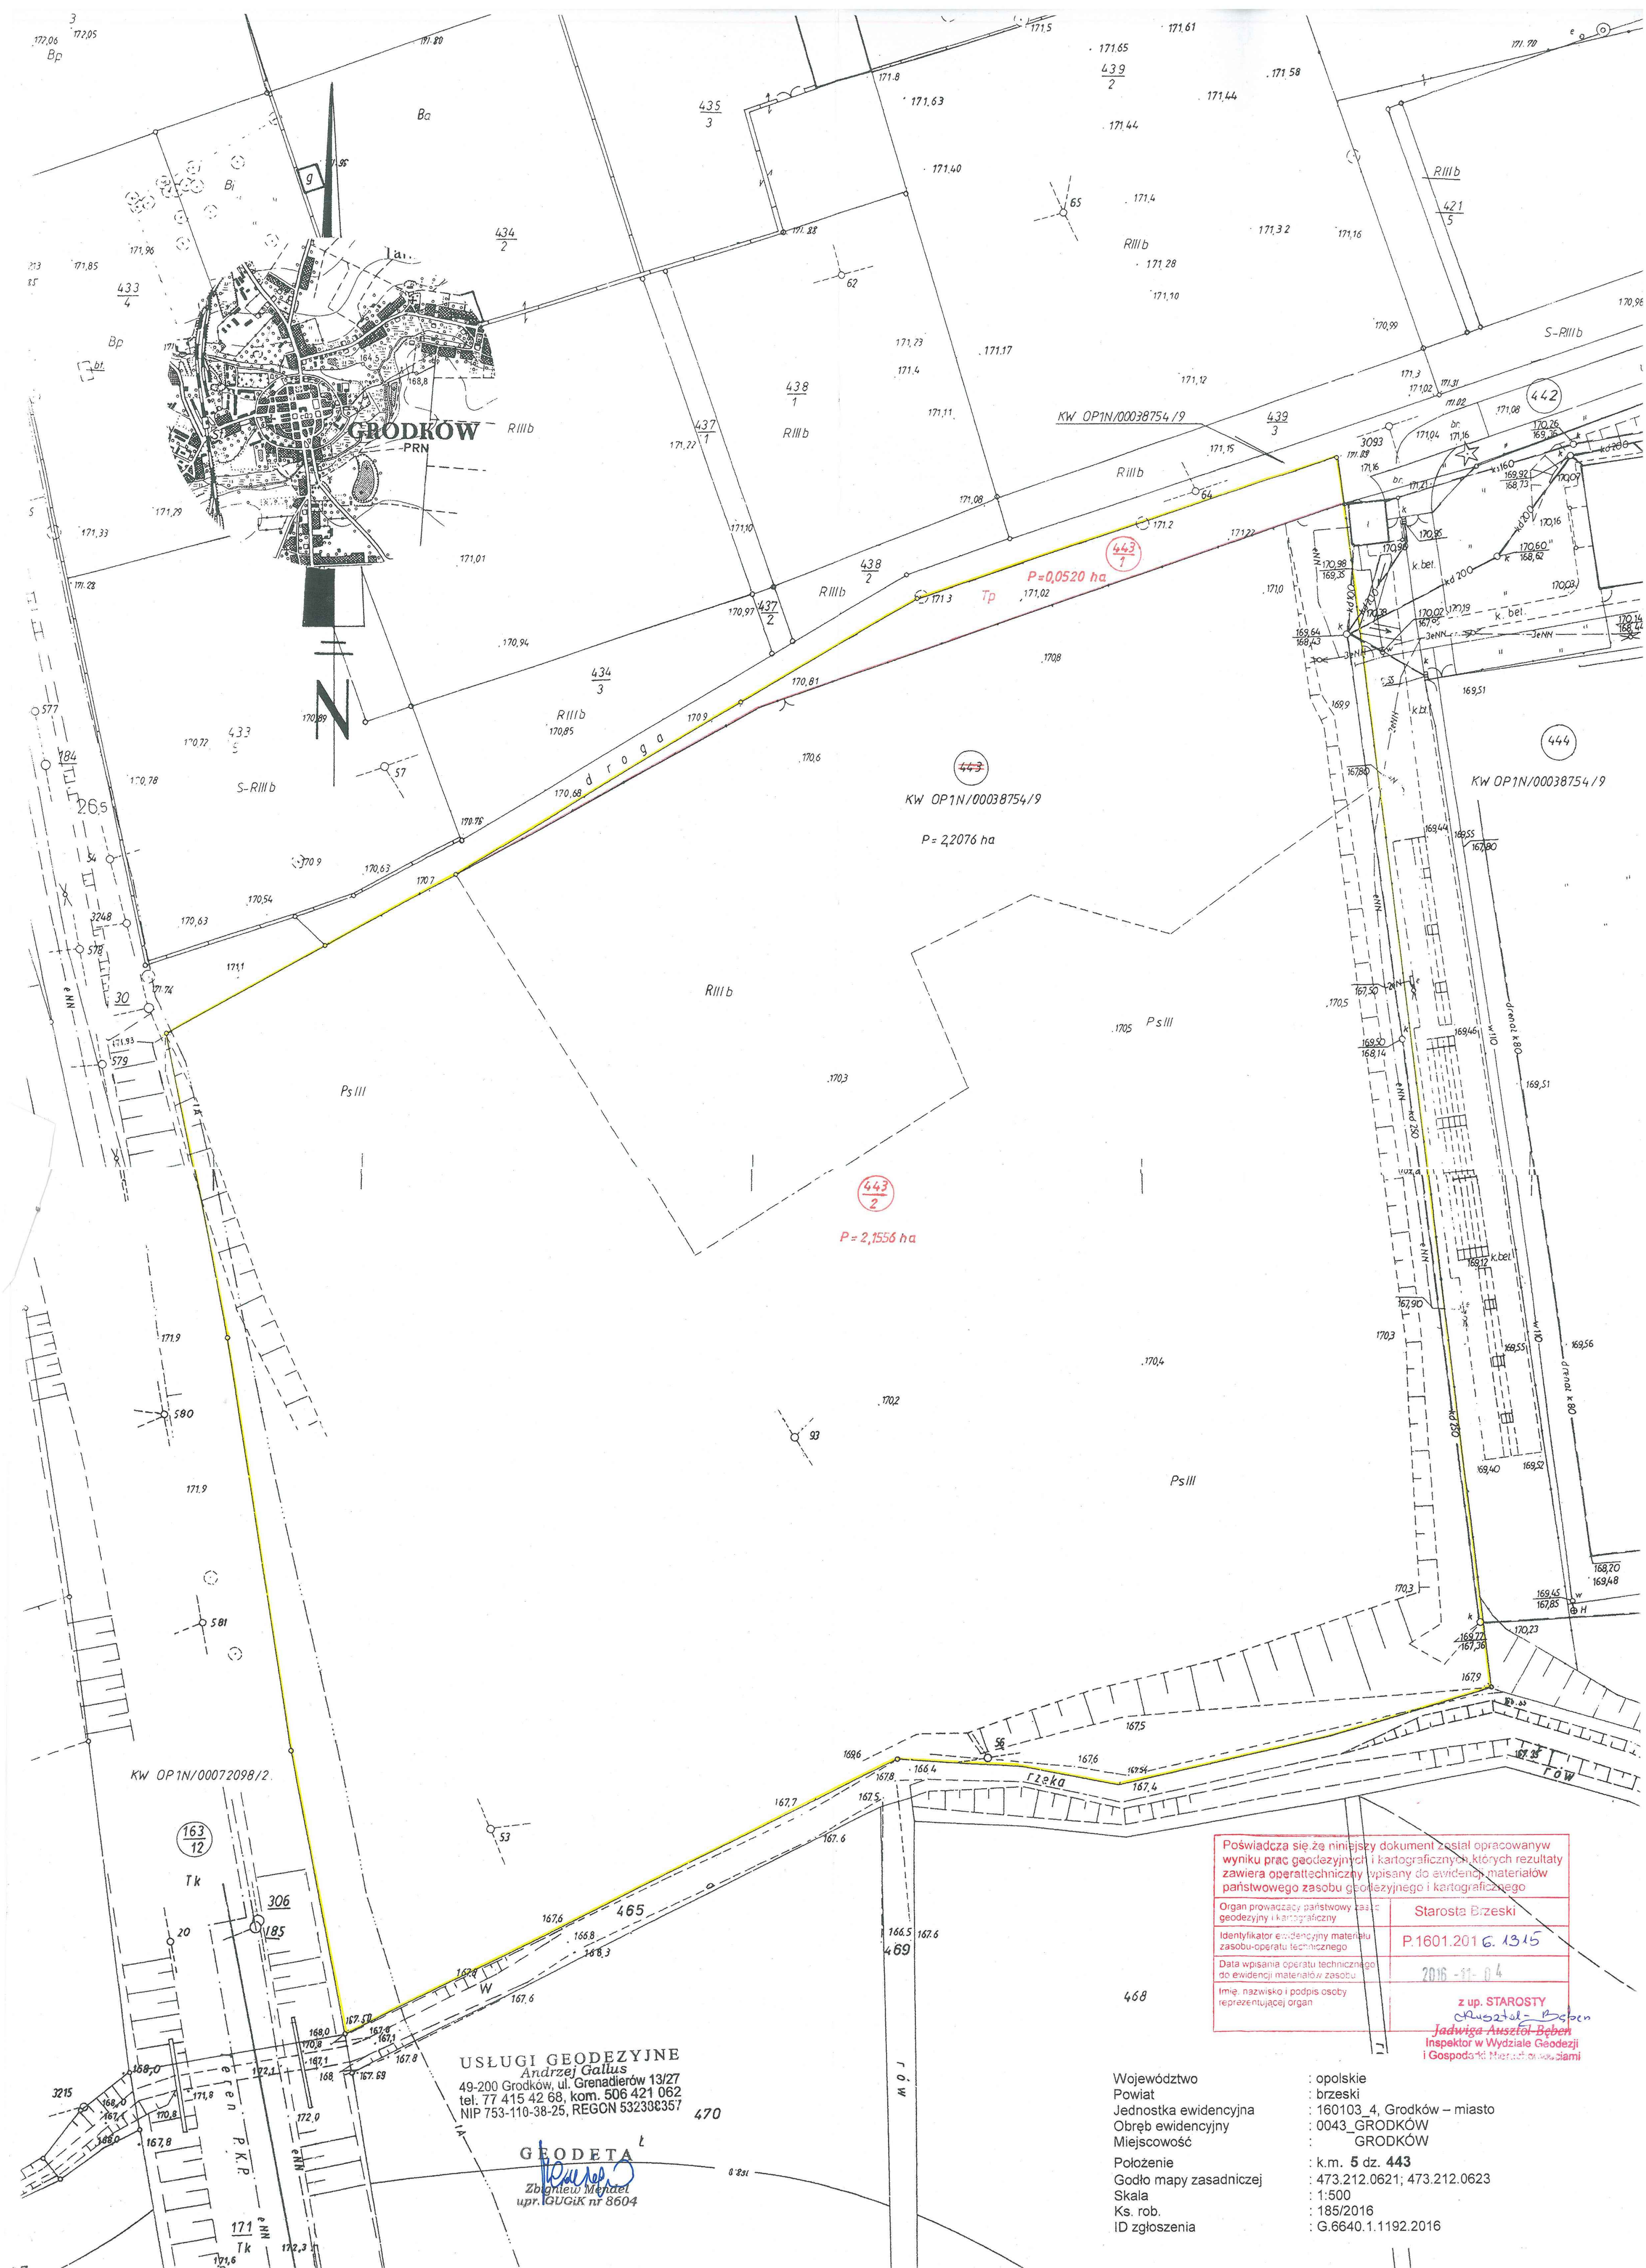

USŁUGI GEODEZYJNE  
Andrzej Gallus  
49-200 Grodków, ul. Grenadierów 13/27  
tel. 77 415 42 68, kom. 506 421 062  
NIP 753-110-38-25, REGON 532396357

GEODETA  
Zbigniew Mendel  
upr. GUGIK nr 8604

Poświadczam, że niniejszy dokument został opracowany w wyniku prac geodezyjnych i kartograficznych, których rezultaty zawiera operat techniczny wpisany do ewidencji materiałów państwowego zasobu geodezyjnego i kartograficznego.

Organ prowadzący państwowy zasób geodezyjny i kartograficzny	Starosta Brzeski
Identyfikator ewidencyjny materiału zasobu operatu technicznego	P.1601.2016.1315
Data wpisania operatu technicznego do ewidencji materiałów w zasobie	2016-11-04
Imię, nazwisko i podpis osoby reprezentującej organ	
z up. STAROSTY Jadwiga Auształ-Beben Inspektor w Wydziale Geodezji i Gospodarki Miejscowymi Ścianami	

Województwo	: opolskie
Powiat	: brzeski
Jednostka ewidencyjna	: 160103_4, Grodków – miasto
Obręb ewidencyjny	: 0043_GRODKÓW
Miejscowość	: GRODKÓW
Położenie	: k.m. 5 dz. 443
Godło mapy zasadniczej	: 473.212.0621; 473.212.0623
Skala	: 1:500
Ks. rob.	: 185/2016
ID zgłoszenia	: G.6640.1.1192.2016