


Powiat: brzeski
Jednostka ewidencyjna: 160103 S Grodków
Dobry ewidencyjny: 0048 Gnojna
Położenie: km. 3 dz. nr 737/1, 737/7, 737/4
Godło mapy zasadniczej: 463.433.172, ark.3, ark.5
Układ współrzędnych płaskich prostokątnych: 1965
Układ współrzędnych wysokościowych: Kransztadt 60
Skala: 1:500
Ks. rob. 2104/2016
ID zgł. 6.66401.791.2016

----- zakres pomiaru

- Uwagi:
- Granic w terenie nie wznawiano
 - Granice pochodzą z bazy danych EGB
 - Mapa została wykonana bez ustalenia obciążeń służebnościami gruntowymi

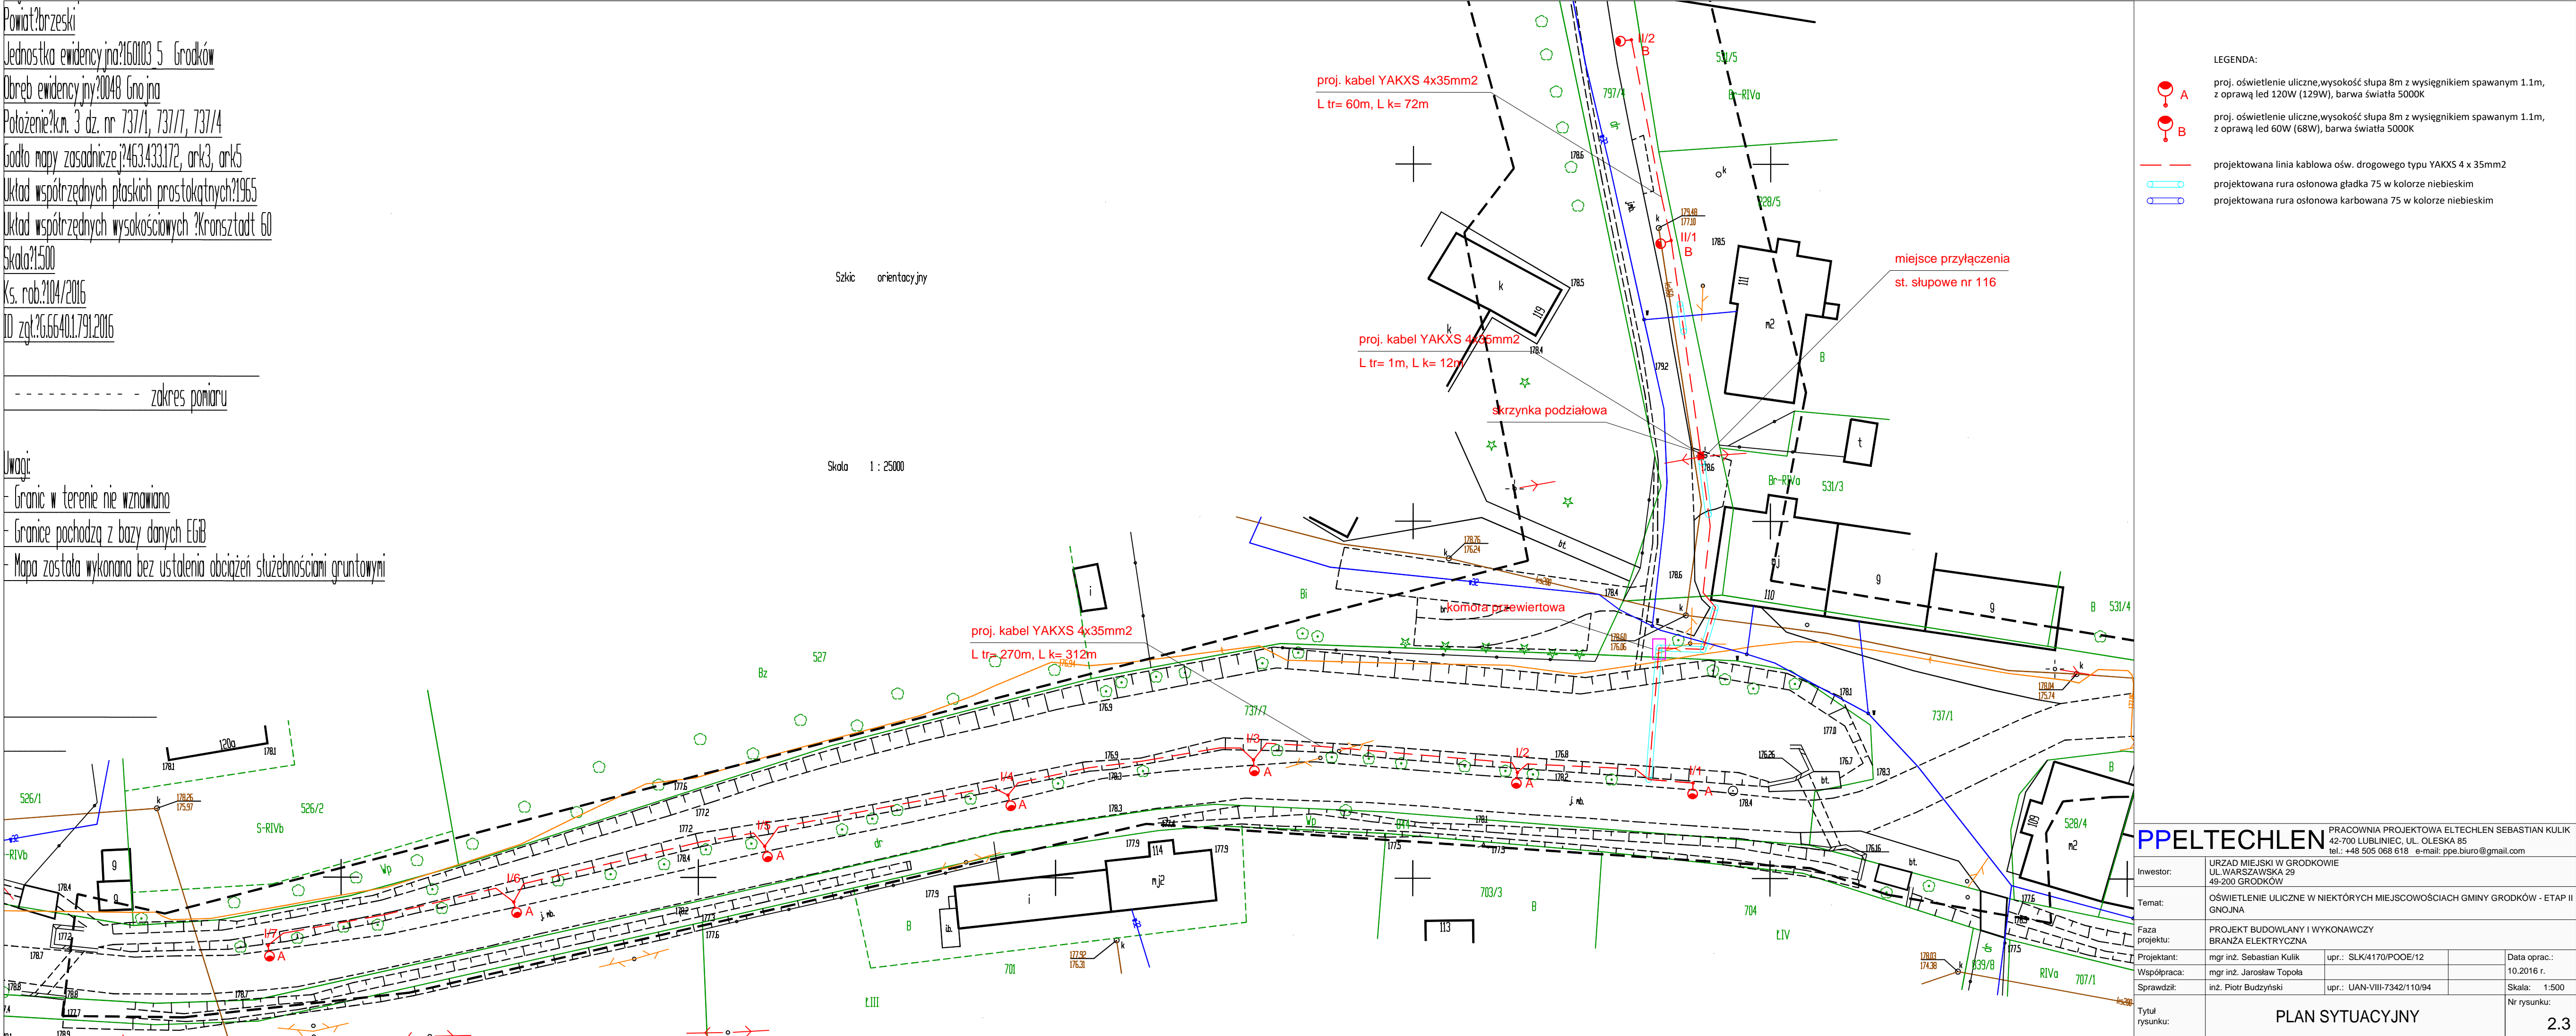

- LEGENDA:
- proj. oświetlenie uliczne, wysokość słupa 8m z wysięgnikiem spawanym 1.1m, z oprawą led 120W (129W), barwa światła 5000K
 - proj. oświetlenie uliczne, wysokość słupa 8m z wysięgnikiem spawanym 1.1m, z oprawą led 60W (68W), barwa światła 5000K
 - projektowana linia kablowa ośw. drogowego typu YAKXS 4 x 35mm2
 - projektowana rura osłonowa gładka 75 w kolorze niebieskim
 - projektowana rura osłonowa karbowana 75 w kolorze niebieskim

PPELTECHLEN PRACOWNIA PROJEKTOWA ELTECHLEN SEBASTIAN KULIK 42-700 LUBLINIEC, UL. OLESKA 85 tel.: +48 505 066 618 e-mail: ppe.blurow@gmail.com			
Inwestor:	URZĄD MIEJSKI W GRODKOWIE 42-700 LUBLINIEC, UL. OLESKA 85 49-200 GRODKÓW		
Temat:	OŚWIETLENIE ULICZNE W NIEKTÓRYCH MIEJSCOWOŚCIACH GMINY GRODKÓW - ETAP II GNOJNA		
Faza projektu:	PROJEKT BUDOWLANY I WYKONAWCZY BRANŻA ELEKTRYCZNA		
Projektant:	mgr inż. Sebastian Kulik	upr.: SLK/4170/POOE/12	Data oprac.: 10.2016 r.
Współpraca:	mgr inż. Jarosław Topola		Skala: 1:500
Sprawdził:	inż. Piotr Budzyński	upr.: UAN-VIII-7342/110/94	Nr rysunku: 2.3
Tytuł rysunku:	PLAN SYTUACYJNY		