

Województwo	opolskie
Powiat	brzeski
Jednostka ewidencyjna	160103_5 Grodków
Obręb ewidencyjny	0062 Osiek Grodkowski
Położenie	k.m. 4 dz. nr 251, 51/3
Godło mapy zasadniczej	463.434.252
Układ współrzędnych płaskich prostokątnych	1965
Układ współrzędnych wysokościowych	Kronsztadt 60
Skala	1:500
Ks. rob.	42/2017
ID zgł.	G.6640.1.376.2016

MAPA DO CELÓW PROJEKTOWYCH

Legenda :

- - - - -


zakres pomiaru

- Granic w terenie nie wznawiano.

- Mapa została wykonana bez ustalenia obciążeń służebnościami gruntowymi.

- Granice pochodzą z bazy danych EGİB

- Mapa służy do projektu oświetlenia

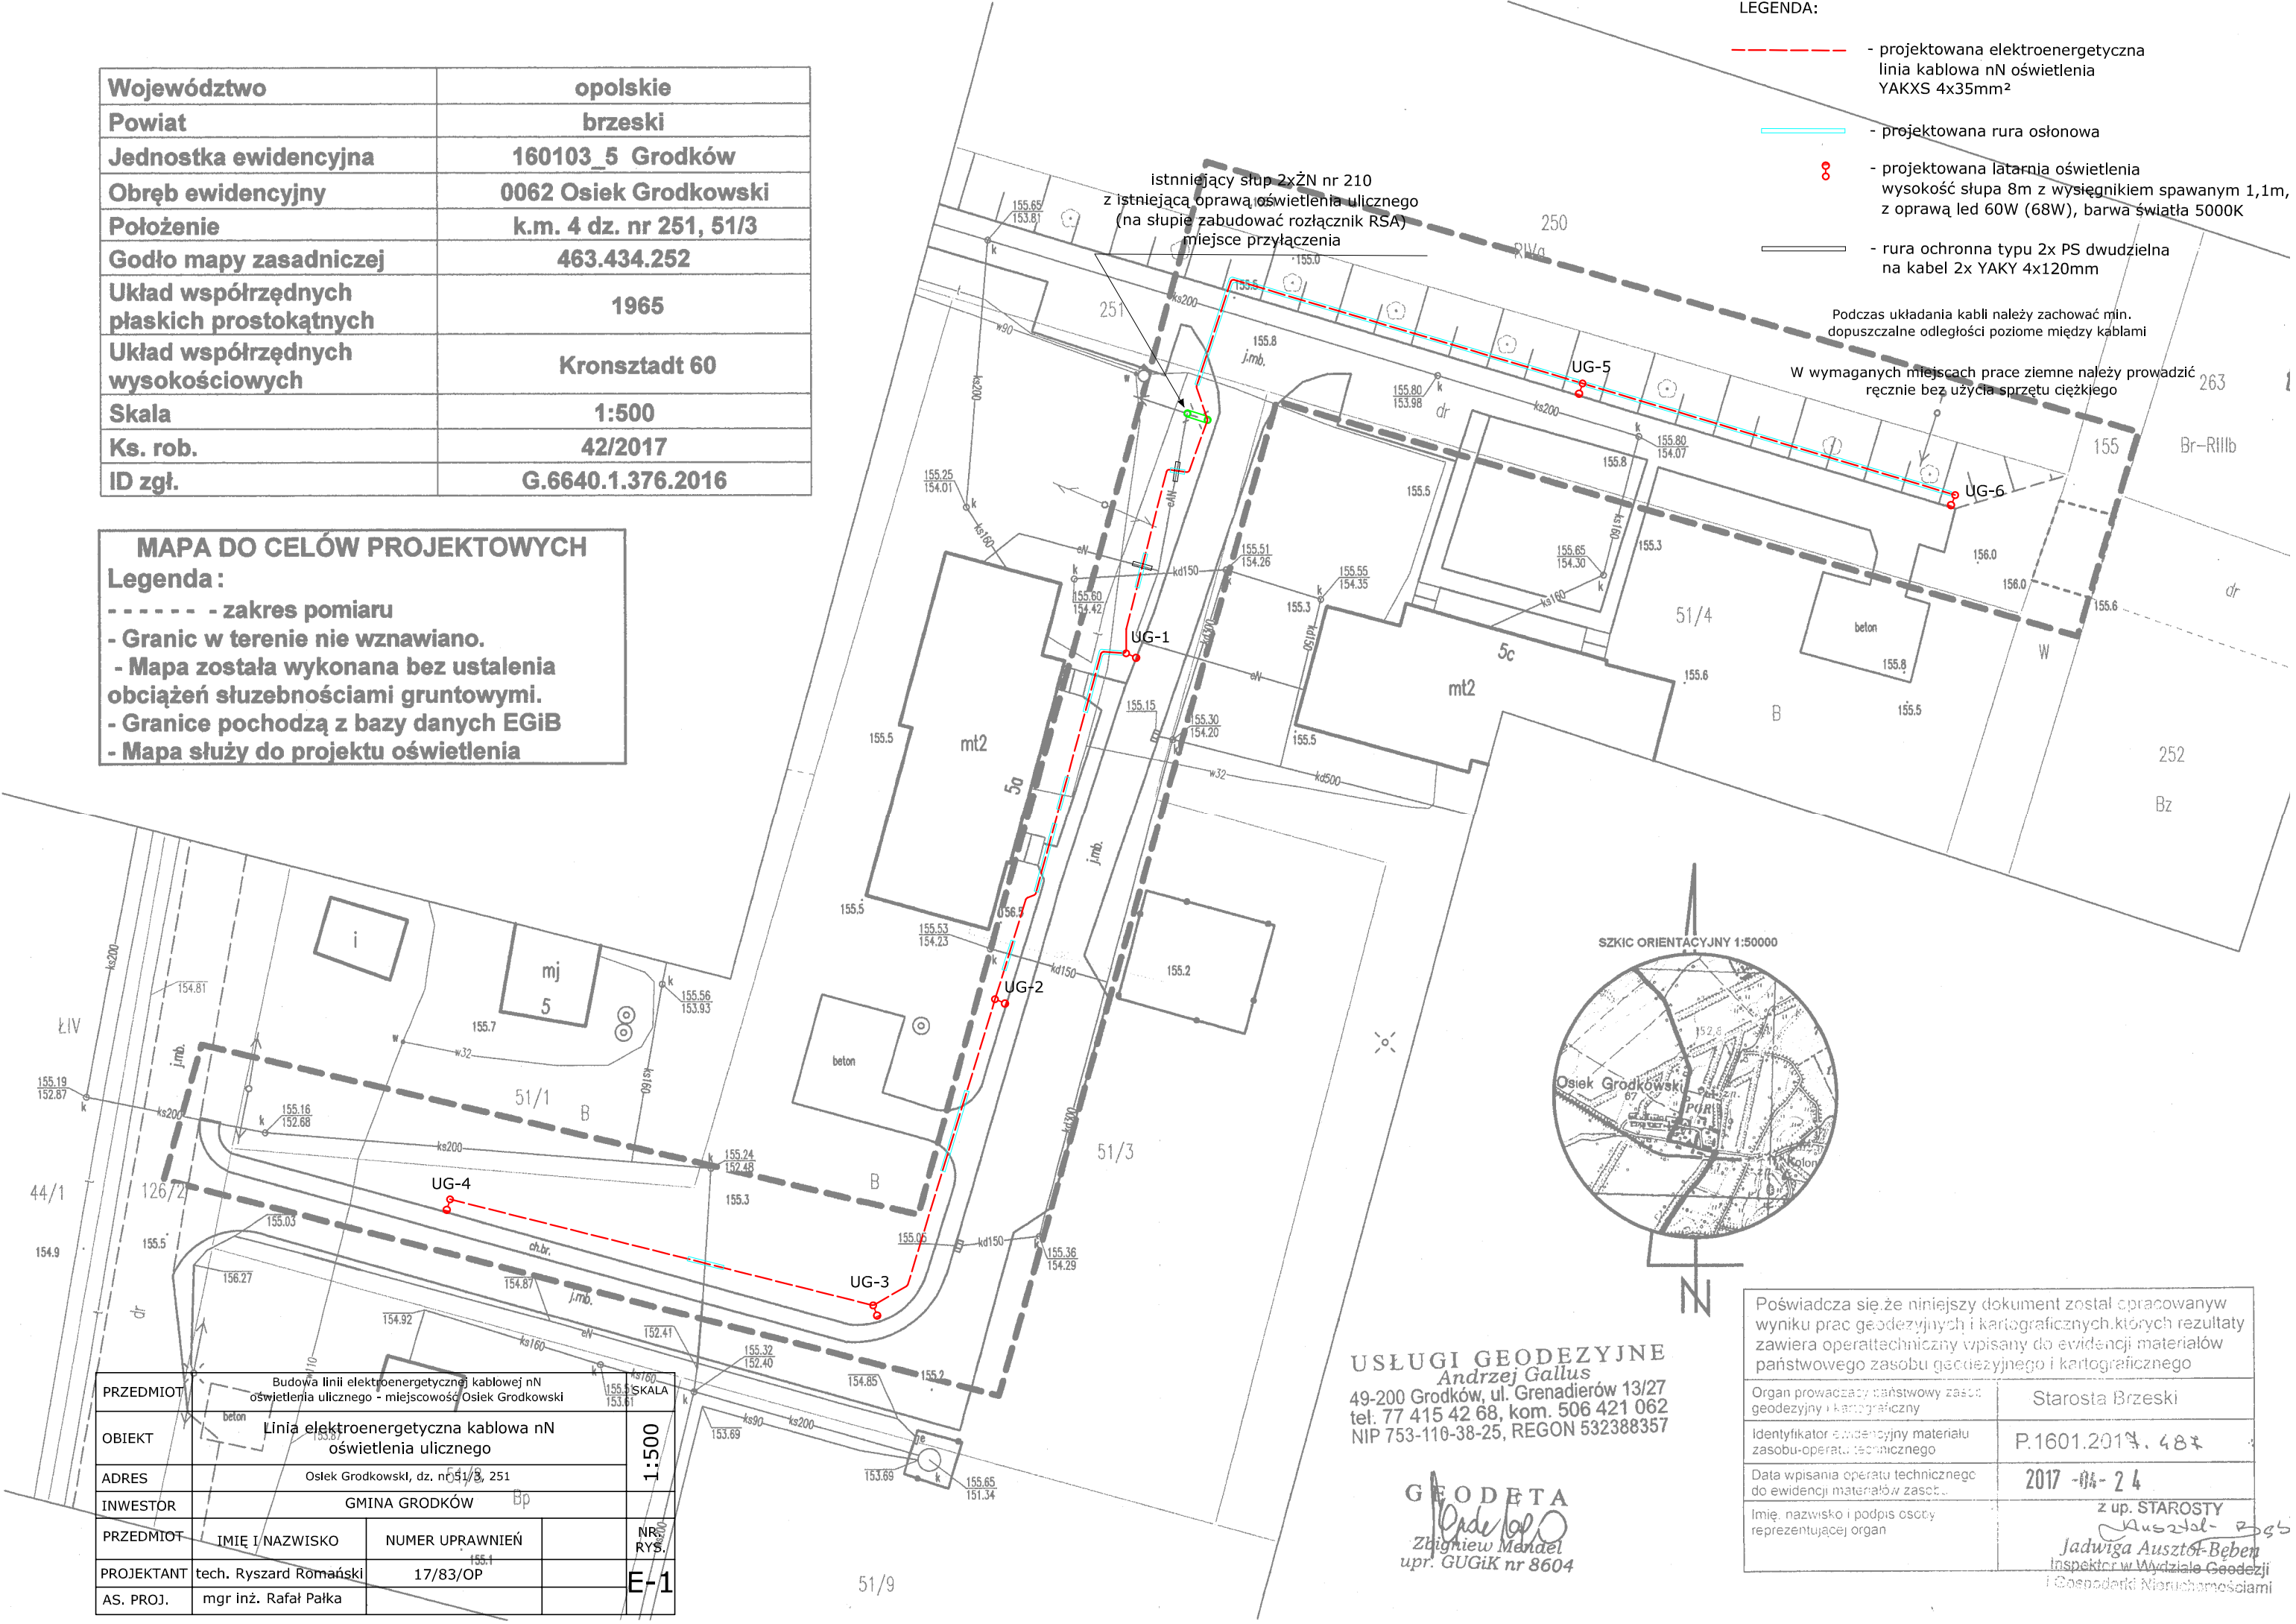

- LEGENDA:
- - - - -

projektowana elektroenergetyczna linia kablowa nN oświetlenia YAKXS 4x35mm²
- projektowana rura osłonowa
- ⊗

projektowana latarnia oświetlenia wysokość słupa 8m z wysięgnikiem spawanym 1,1m, z oprawą led 60W (68W), barwa światła 5000K
- rura ochronna typu 2x PS dwudzielna na kabel 2x YAKY 4x120mm

Podczas układania kabli należy zachować min. dopuszczalne odległości poziome między kablami

W wymaganych miejscach prace ziemne należy prowadzić ręcznie bez użycia sprzętu ciężkiego



USŁUGI GEODEZYJNE
Andrzej Gallus
49-200 Grodków, ul. Grenadierów 13/27
tel. 77 415 42 68, kom. 506 421 062
NIP 753-110-38-25, REGON 532388357

GEODETA
Zbigniew Mendel
upr. GUGiK nr 8604

PRZEDMIOT	Budowa linii elektroenergetycznej kablowej nN oświetlenia ulicznego - miejscowość Osiek Grodkowski			1:500
OBIEKT	Linia elektroenergetyczna kablowa nN oświetlenia ulicznego			
ADRES	Osiek Grodkowski, dz. nr 51/3, 251			
INWESTOR	GMINA GRODKÓW			E-1
PRZEDMIOT	IMIĘ I NAZWISKO	NUMER UPRAWNIEŃ	NR RYS.	
PROJEKTANT	tech. Ryszard Romański	17/83/OP		
AS. PROJ.	mgr inż. Rafał Pałka			

Poświadczam, że niniejszy dokument został opracowany w wyniku prac geodezyjnych i kartograficznych, których rezultaty zawiera operat techniczny wpisany do ewidencji materiałów państwowego zasobu geodezyjnego i kartograficznego	
Organ prowadzący państwowy zasób geodezyjny i kartograficzny	Starosta Brzeski
Identyfikator ewidencyjny materiału zasobu-operatu technicznego	P.1601.2017.484
Data wpisania operatu technicznego do ewidencji materiałów zasobu...	2017-04-24
Imię, nazwisko i podpis osoby reprezentującej organ	z up. STAROSTY Jadwiga Ausztal-Beben Inspektor w Wydziale Geodezji i Gospodarki Nieruchomościami