


ŁĄCZY RYS. 48

ŁĄCZY RYS. 38

ŁĄCZY RYS. 46

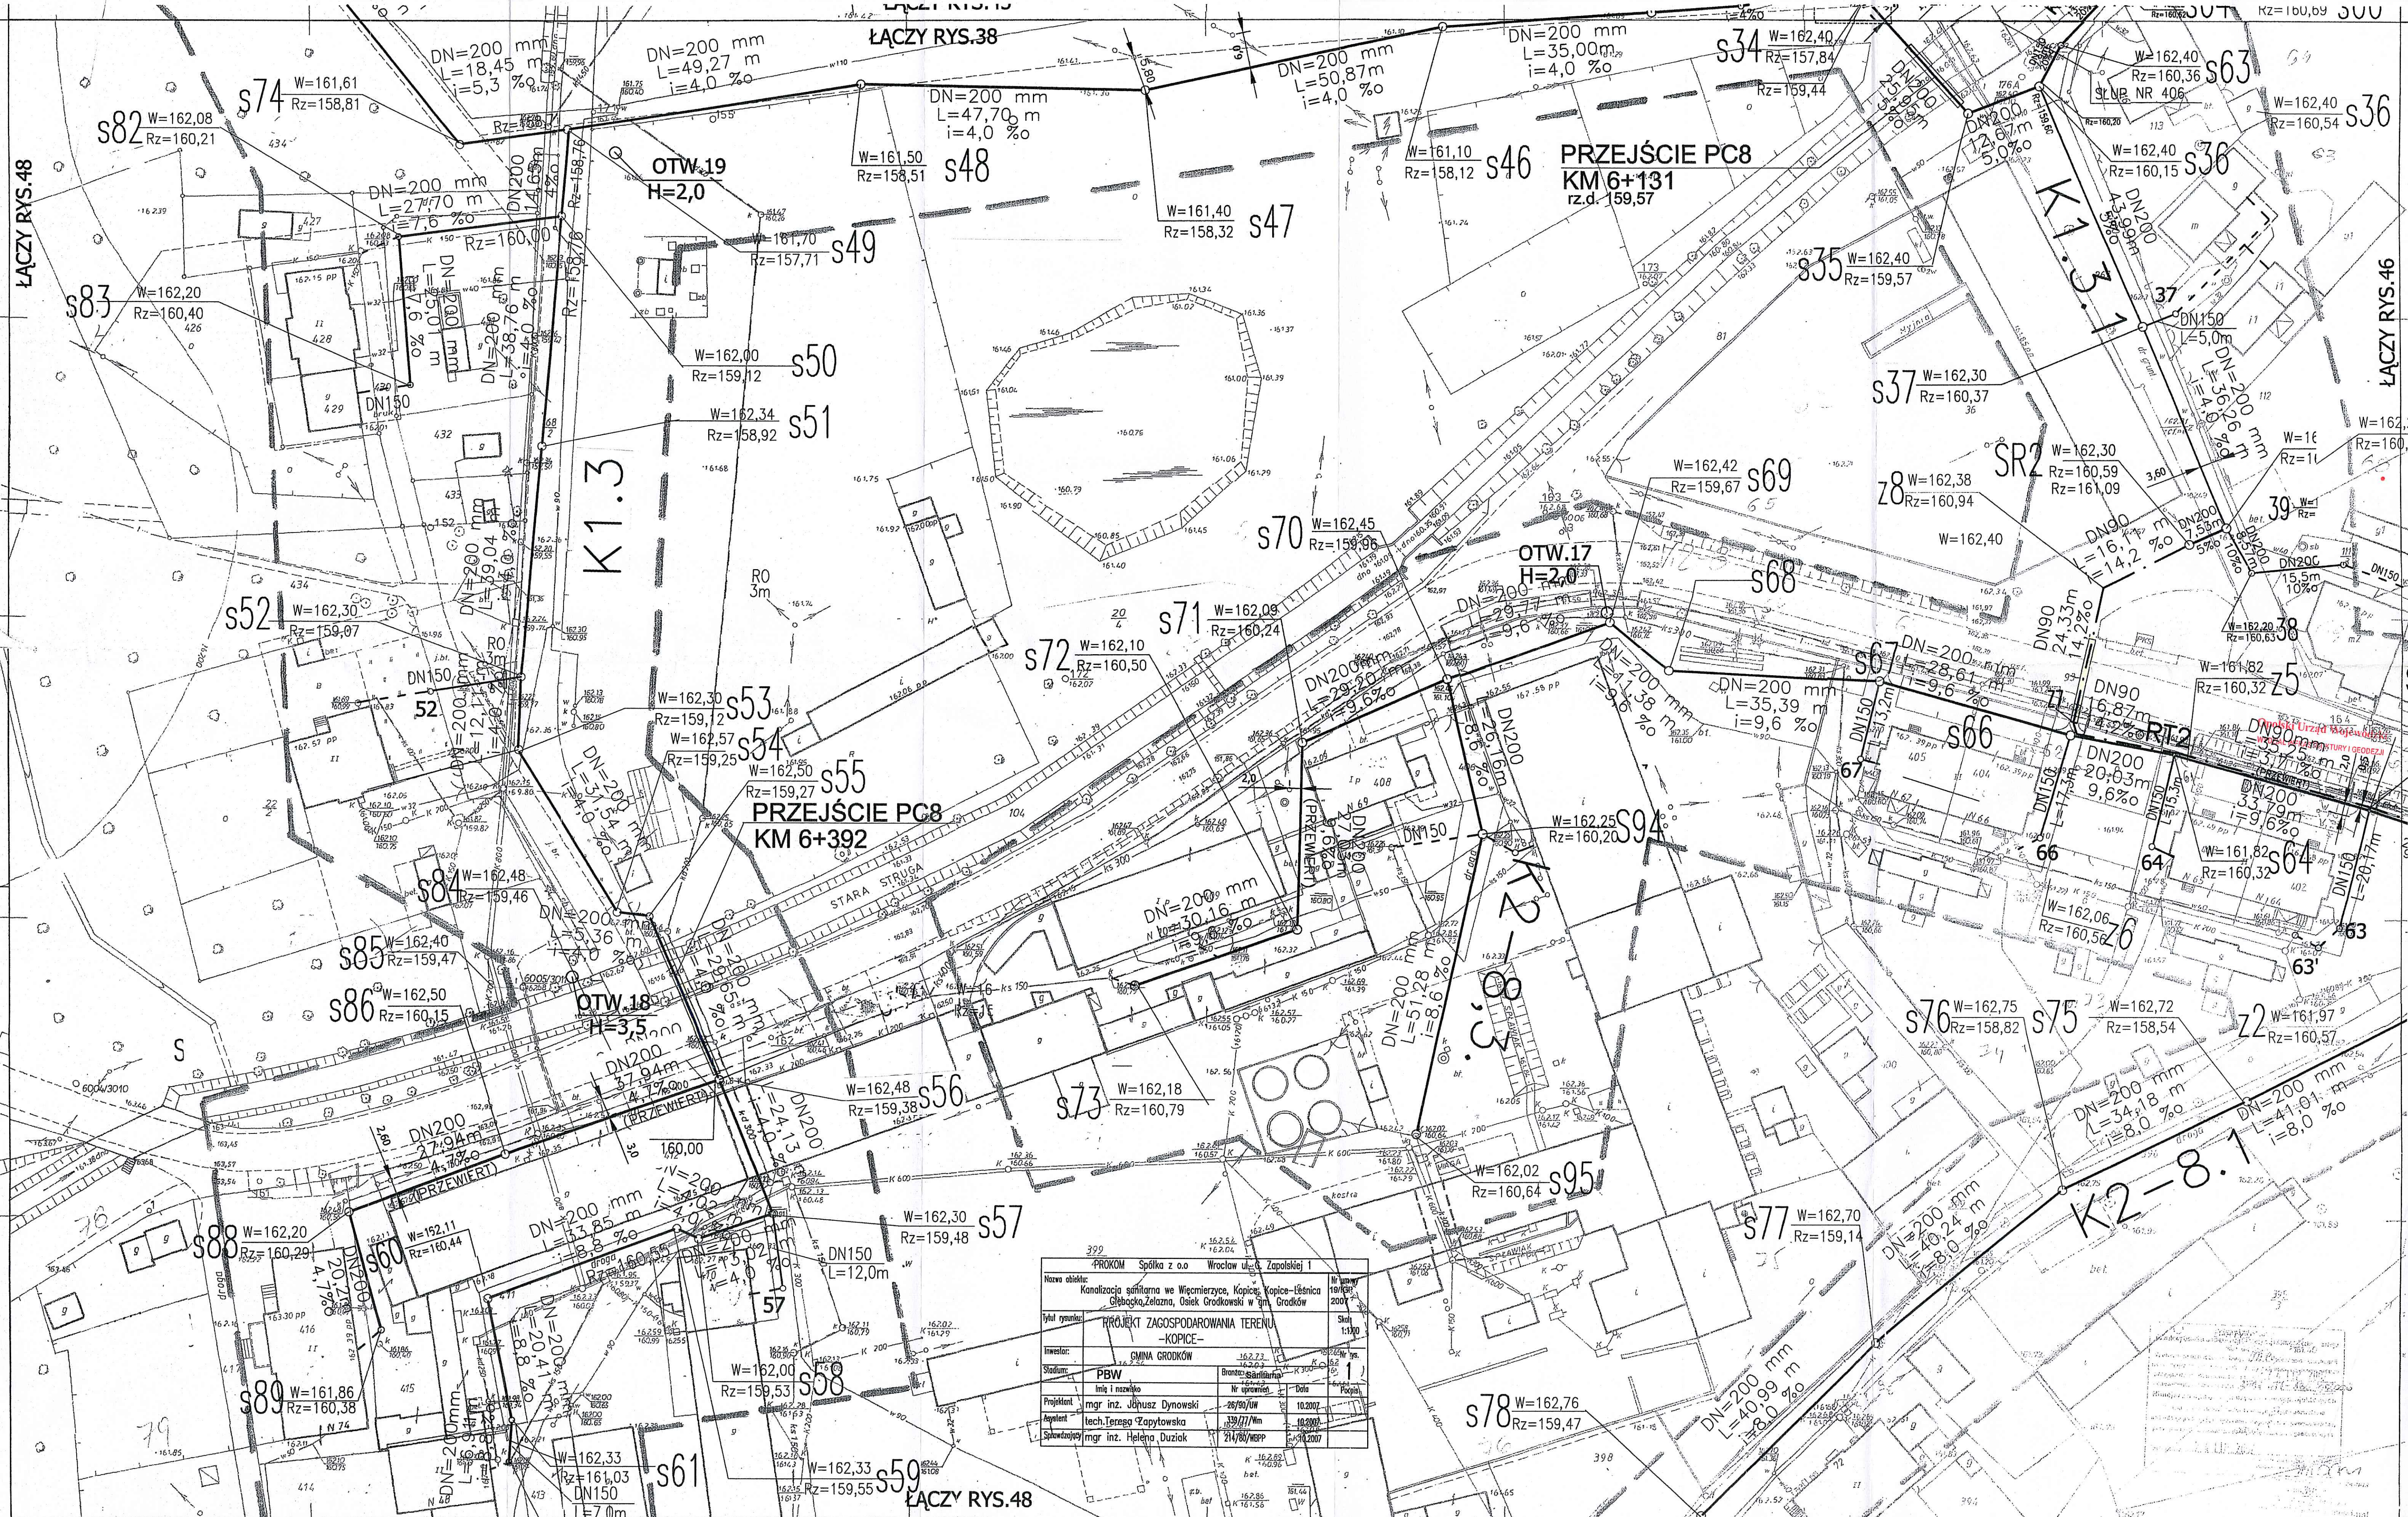

OTW.19
H=2,0

PRZEJŚCIE PC8
KM 6+131
rz.d. 159,57

PRZEJŚCIE PC8
KM 6+392

OTW.17
H=2,0

OTW.18
H=3,5

PROKOM Spółka z o.o. Wrocław ul. G. Zapolskiej 1	
Stwierdzenie	PBW
Spółdzielca	mgr inż. Helena Dziak

K2-8.1

ŁĄCZY RYS. 48