


1	KORYTARZ + K.S.
16,78m ²	PLYTKA CERAMICZNA
2	ŚWIETLICA DUŻA
76,31m ²	PANEL DREWNIANY
3	ŚWIETLICA MAŁA
26,99m ²	PLYTKA CERAMICZNA
4	KUCHNIA
15,59m ²	PLYTKA CERAMICZNA
5	POM. SANITARNE
2,17m ²	PLYTKA CERAMICZNA
6	WC MĘSKI
10,39m ²	PLYTKA CERAMICZNA
7	WC DAMSKI+N.S.
3,38m ²	PLYTKA CERAMICZNA
8	KOTŁOWNIA
7,16m ²	PLYTKA CERAMICZNA

POWIERZCHNIA PARTERU
– 158,77 m² BRUTTO

- kanalizacja podstropowa (PCV ceglane)
- kanalizacja nadstropowa (PCV szare)

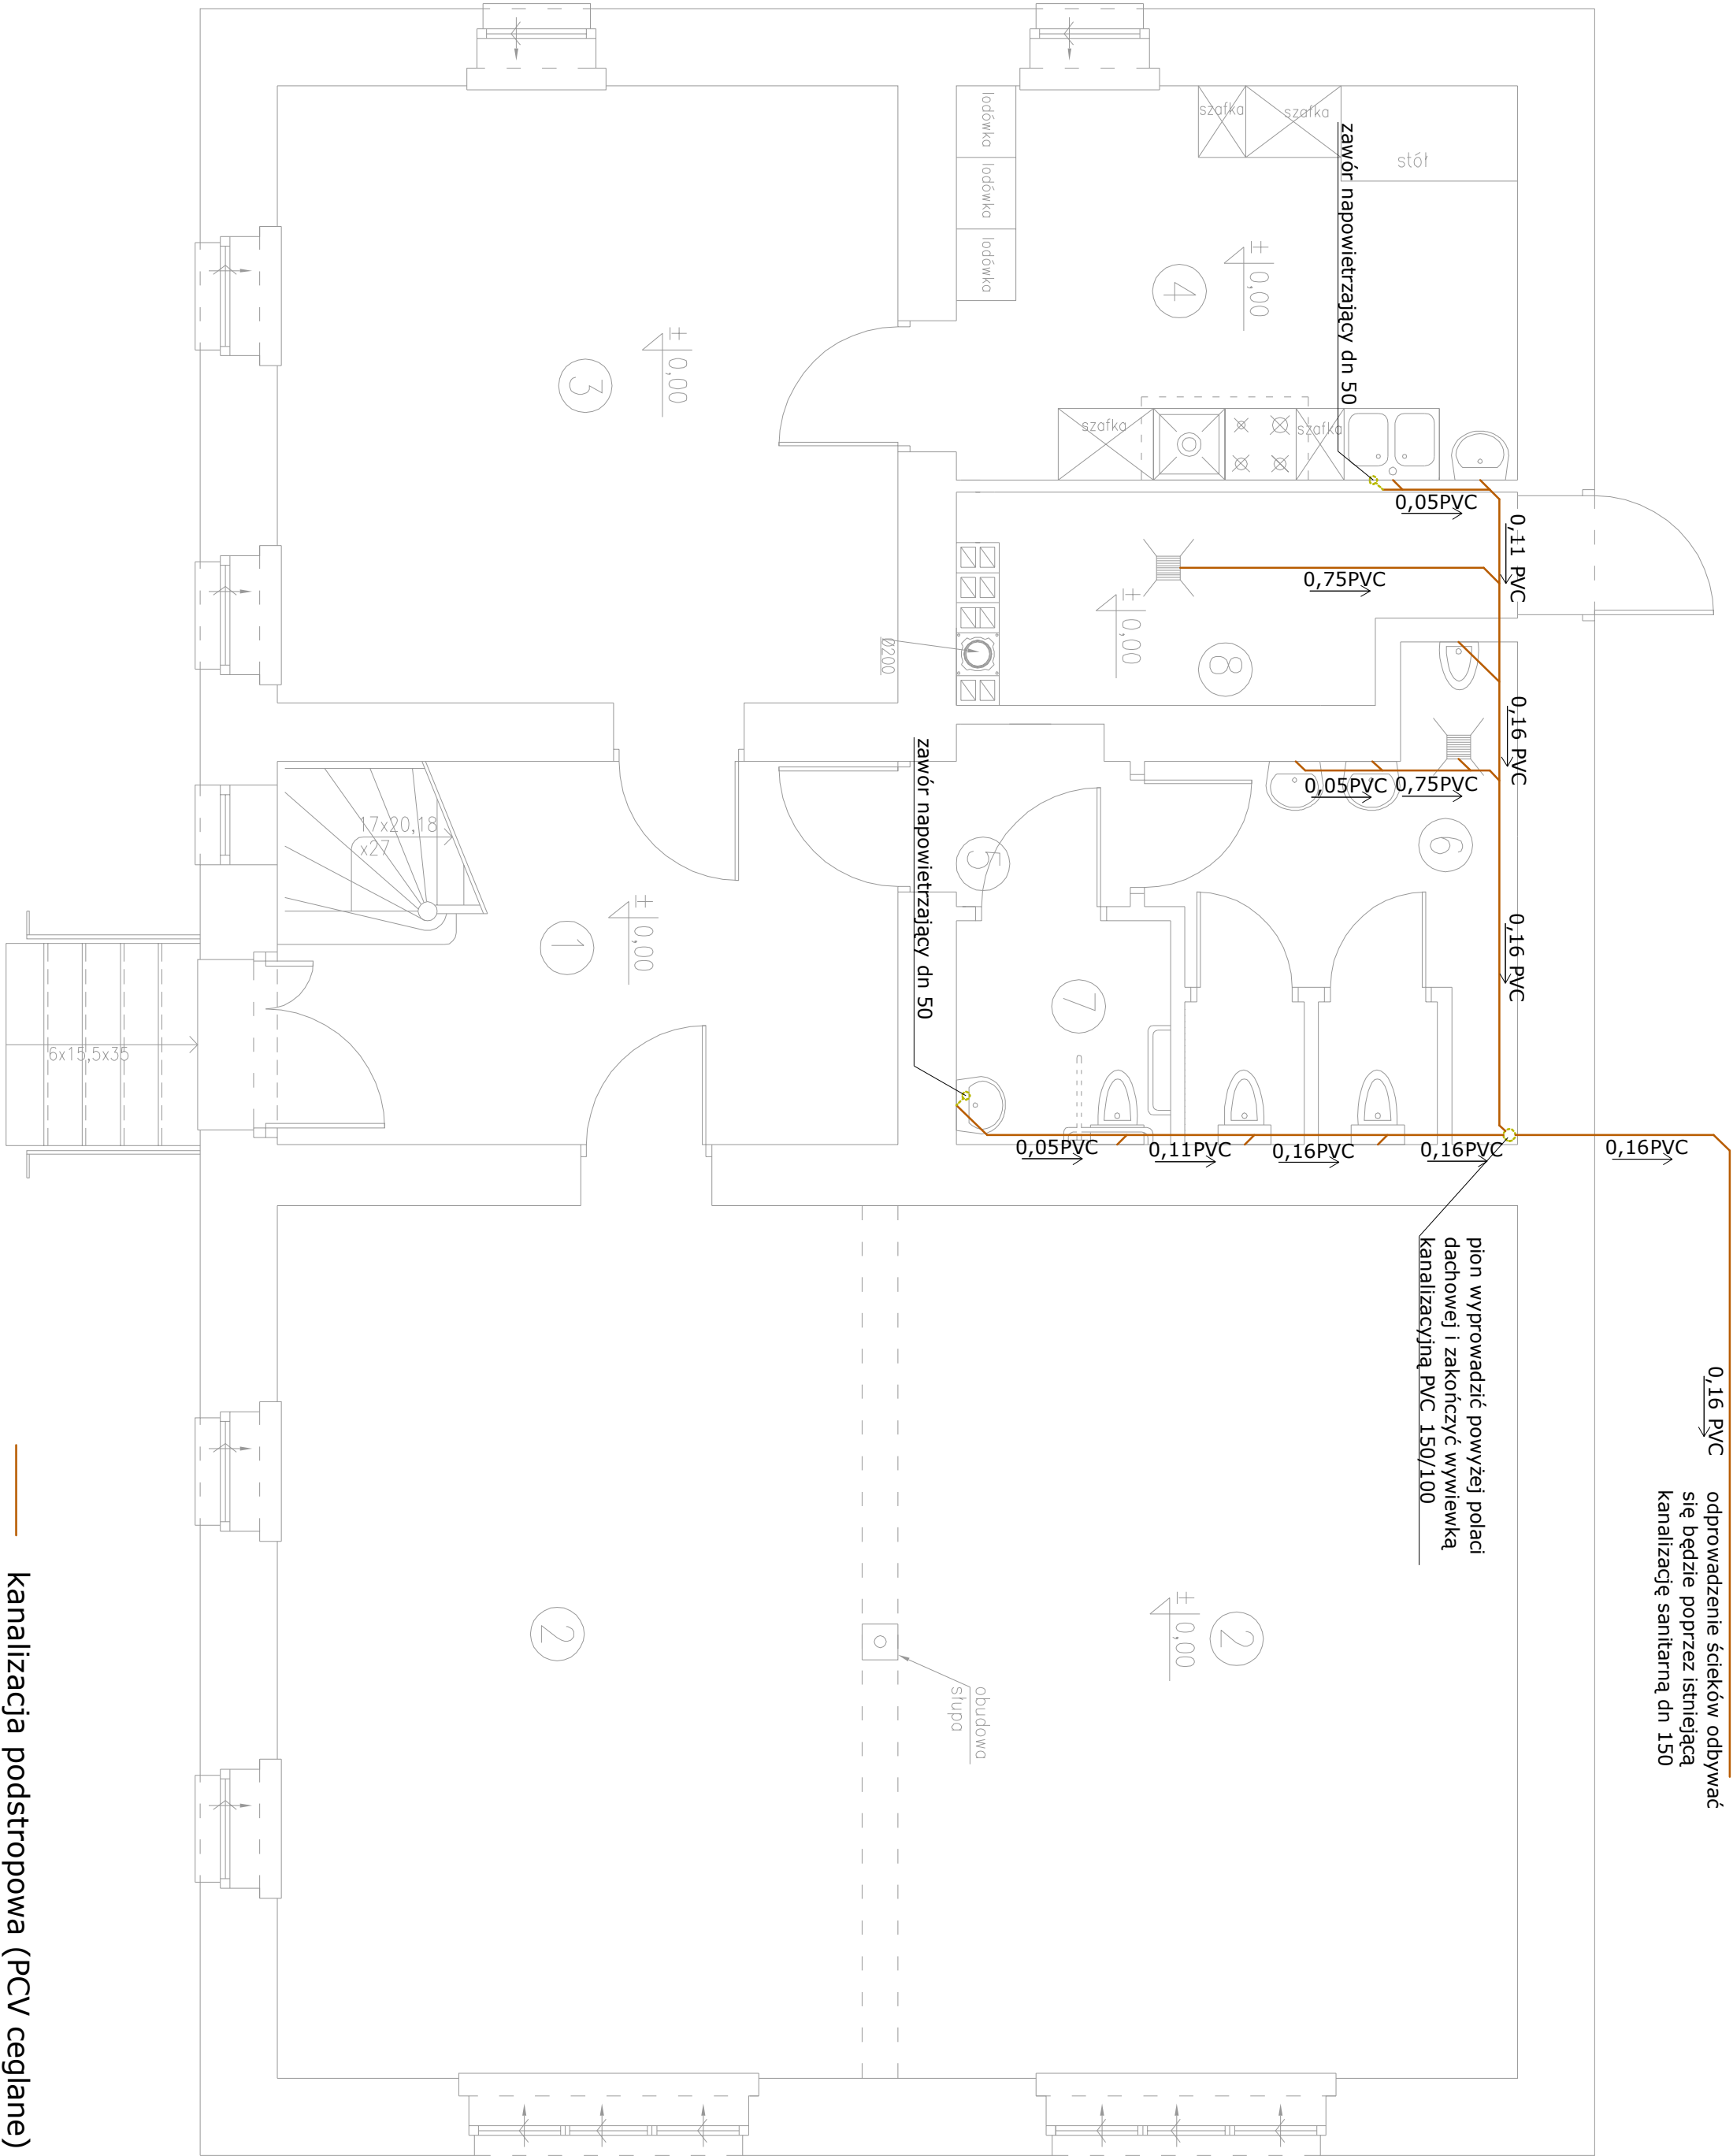

PRZEDMIOT	INSTALACJA SANITARNA			SKALA
OBIEKT	ZMIANA SPOSOBU UZYTEKOWANIA BUDYNKU SZKOŁY NA ŚWIETLICĘ			1:50
ADRES	Wierzbnik, Gmina Grodków, Działka 307			
INWESTOR	Gmina Grodków, ul. Warszawska 29			
SANIT.	IMIĘ I NAZWISKO	NUMER UPRAWNIENI	PODPIS	
	Łukasz Preisnar	186/75/Wwm		
OPRACOWAŁ	Robert Sobotyl			S-2

RZUT PARTERU