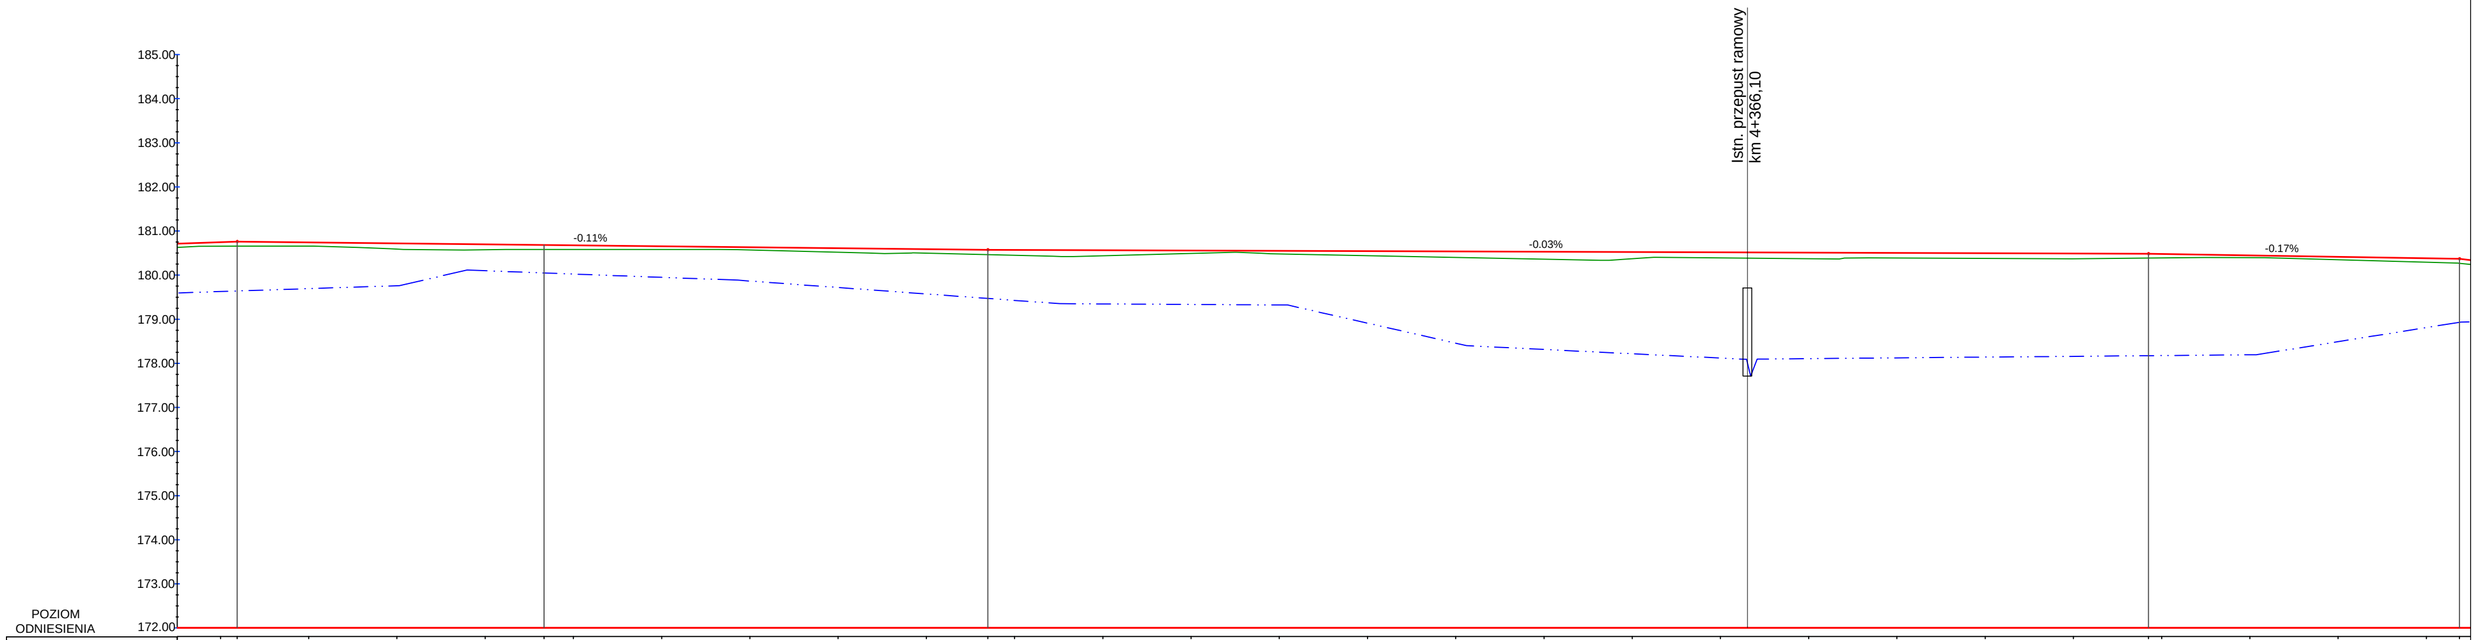
185.00
184.00
183.00
182.00
181.00
180.00
179.00
178.00
177.00
176.00
175.00
174.00
173.00
172.00
POZIOM ODNIESIENIA
Istn. przepust ramowy km 4+366,10
-0.11%
-0.03%
-0.17%

| | | |